


D

C

B

A

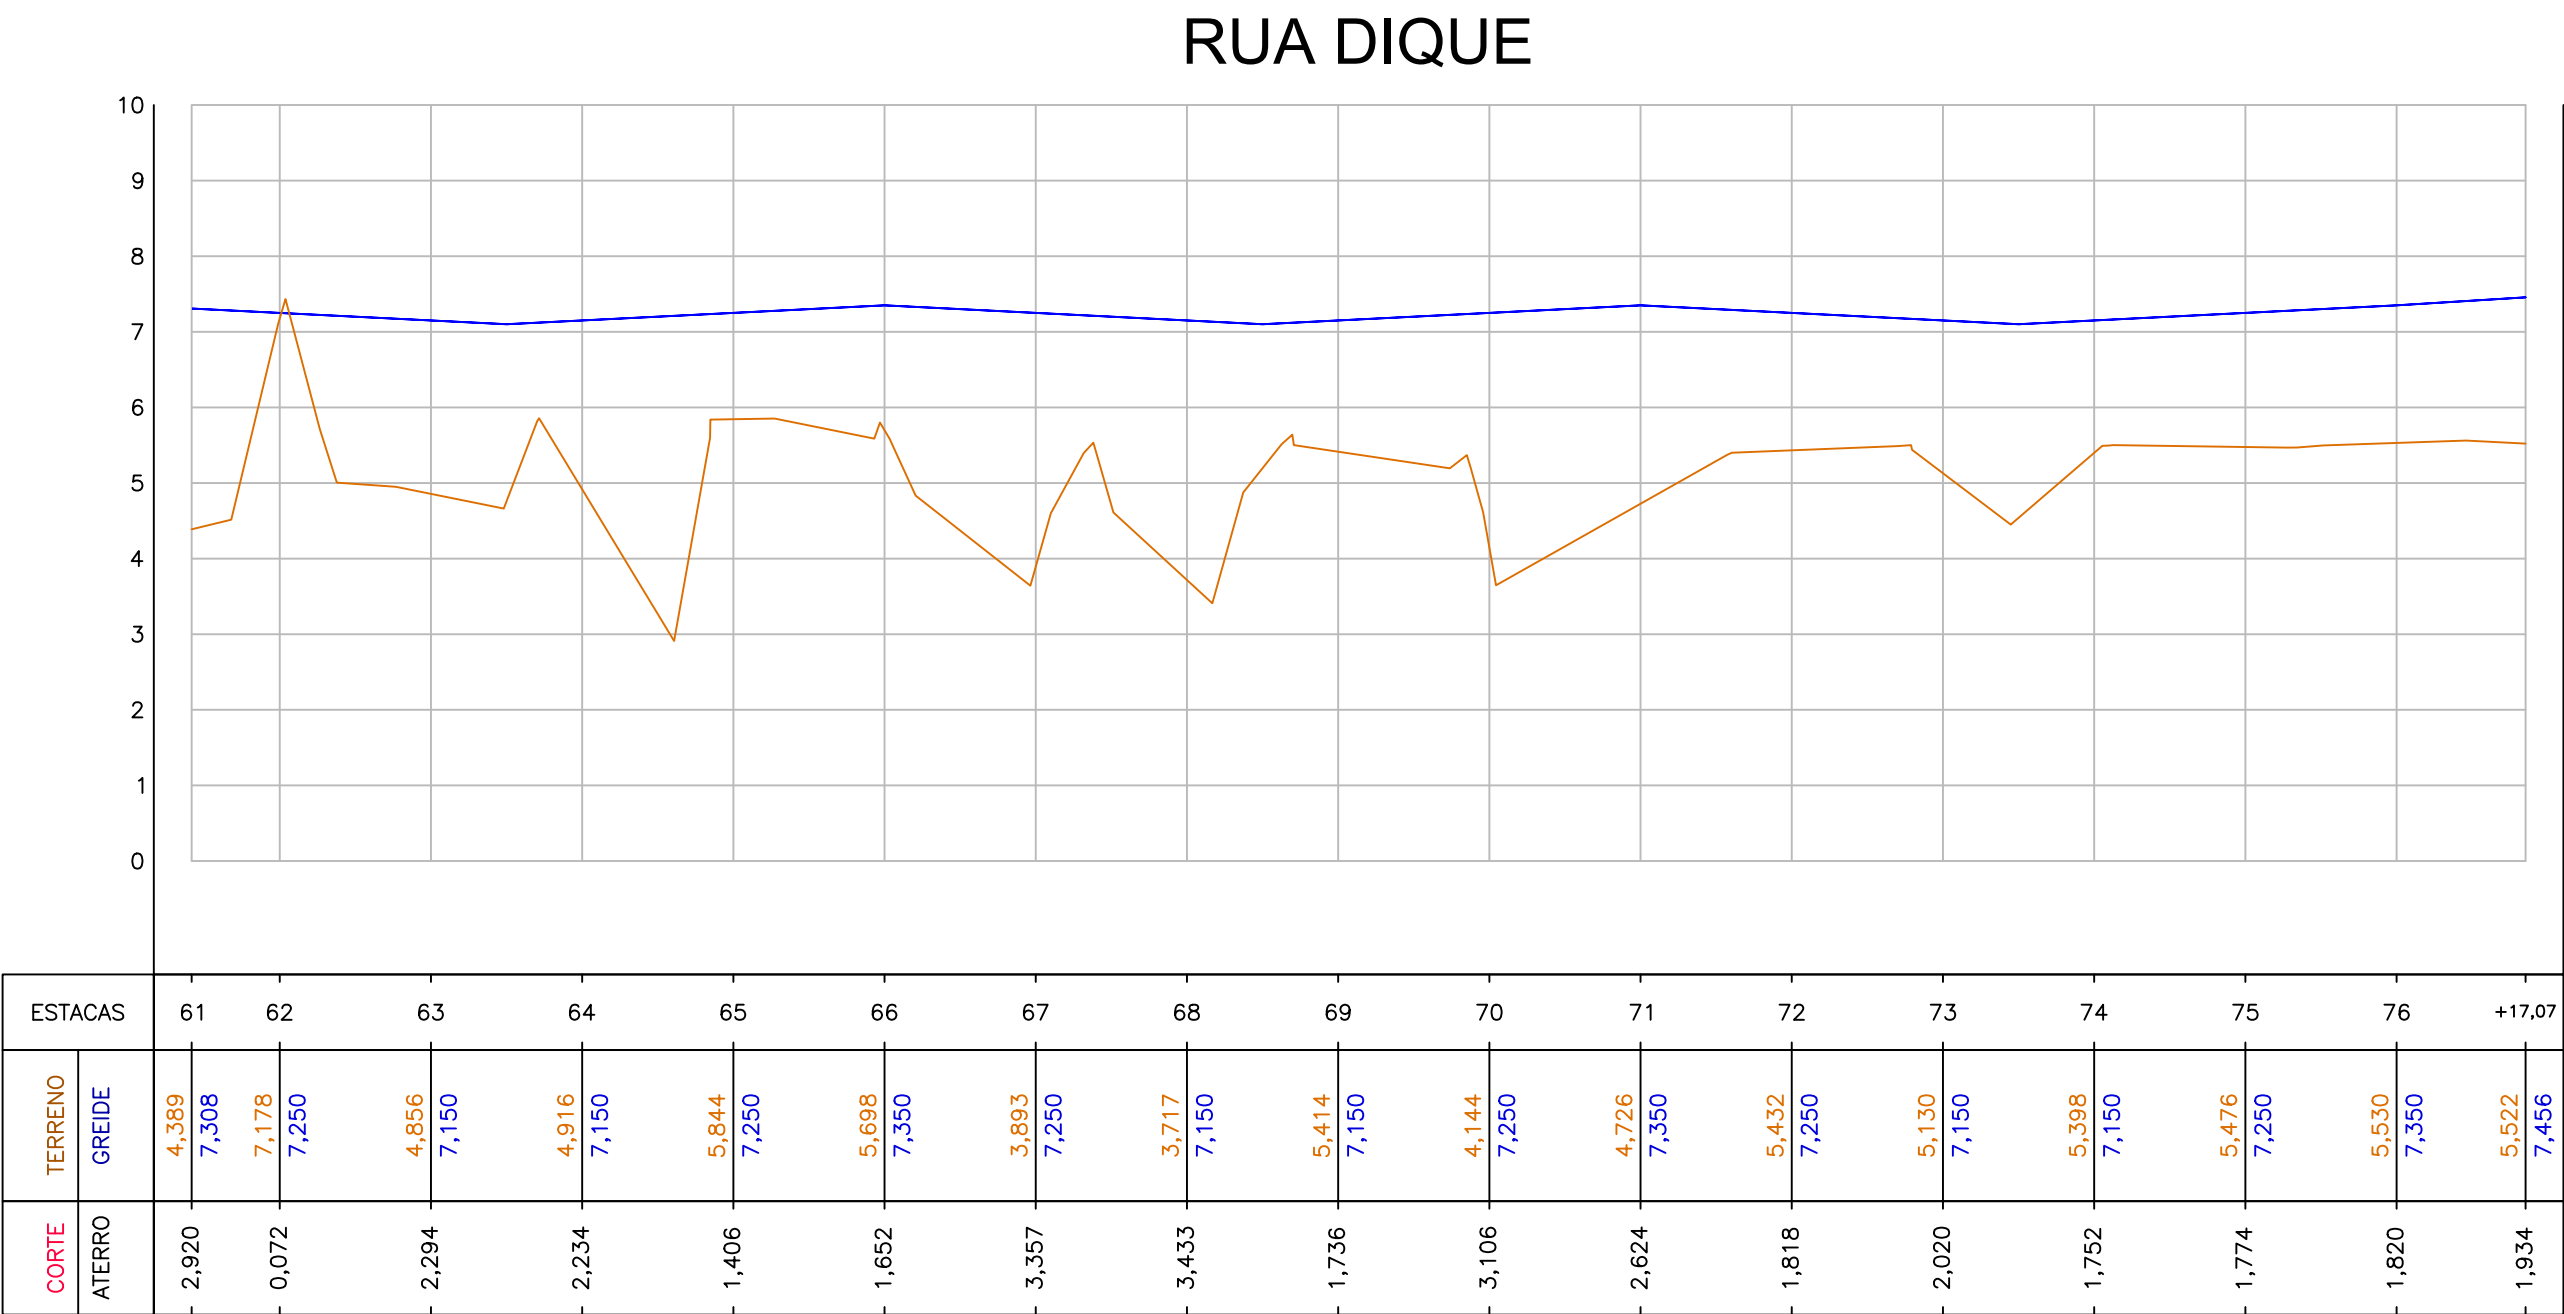















REV.	DESCRIÇÃO	DATA	EXEC.	VERIF.	APROV.
	PREFEITURA MUNICIPAL DE CANOAS		SECRETARIA MUNICIPAL DE OBRAS		
RECOMPOSIÇÃO DO DIQUE RIO BRANCO					
TÍTULO PLATA E PERFIL DIQUE RIO BRANCO					
PROJ.	ENG. HERINTON F.	EXEC.		VERIF.	
APROV.		ESCALA	1/1000		3
DATA	12/2024	Nº.			003

D

C

B

A

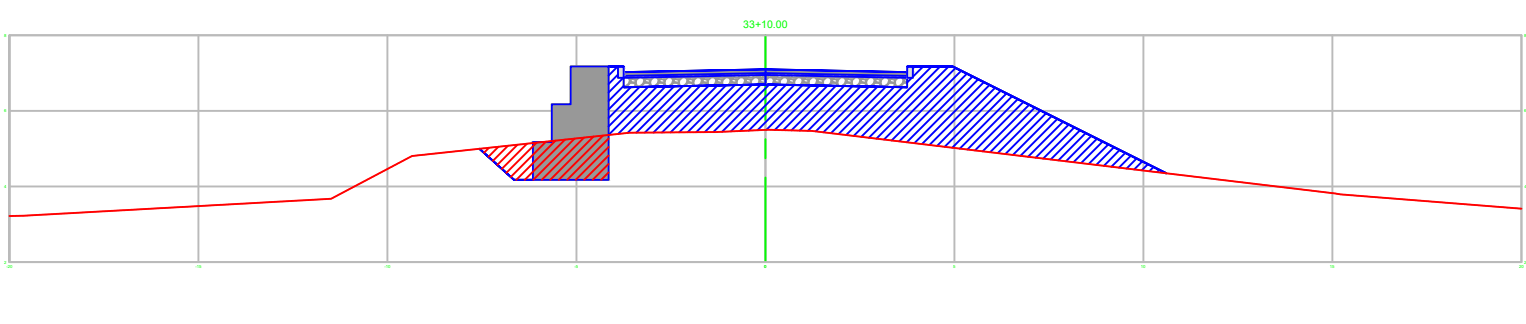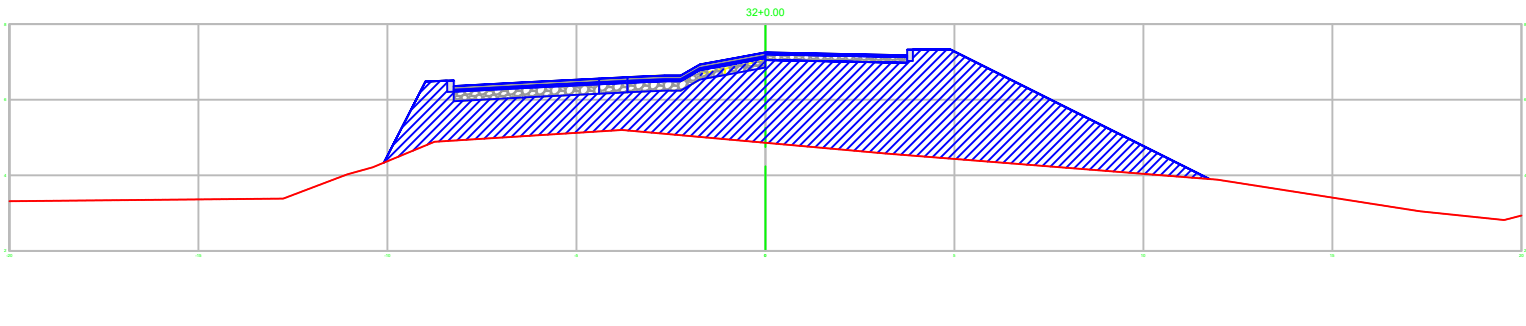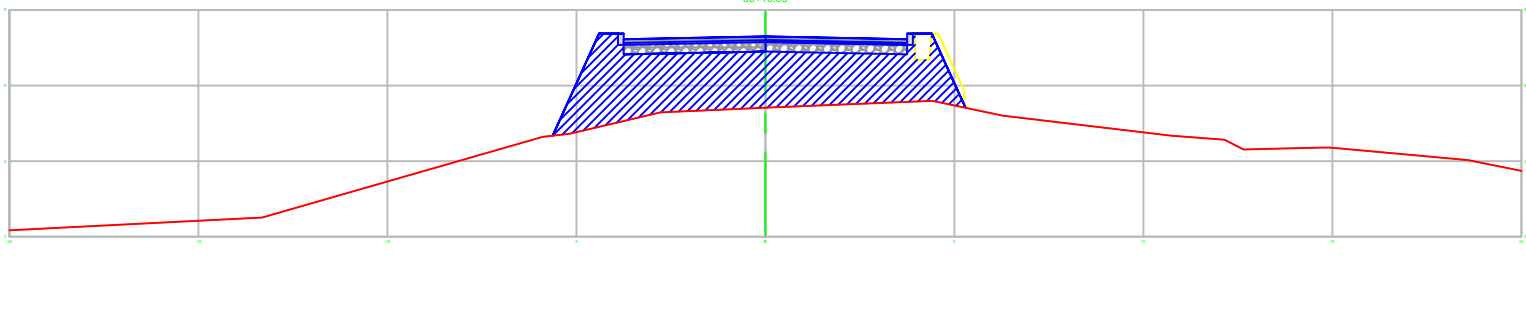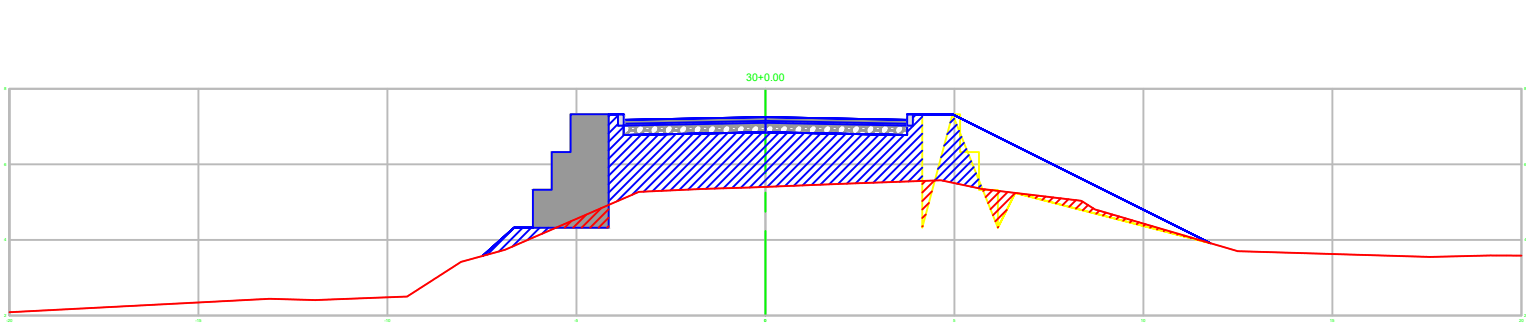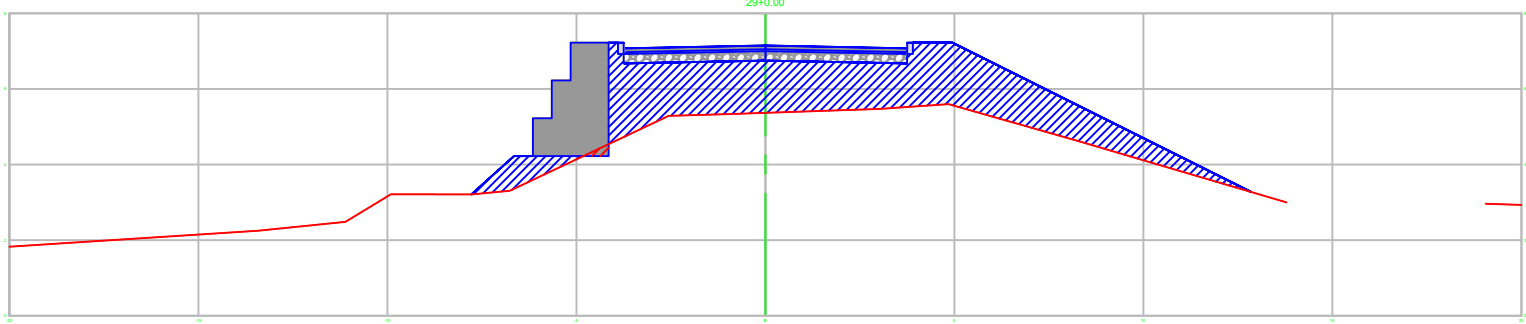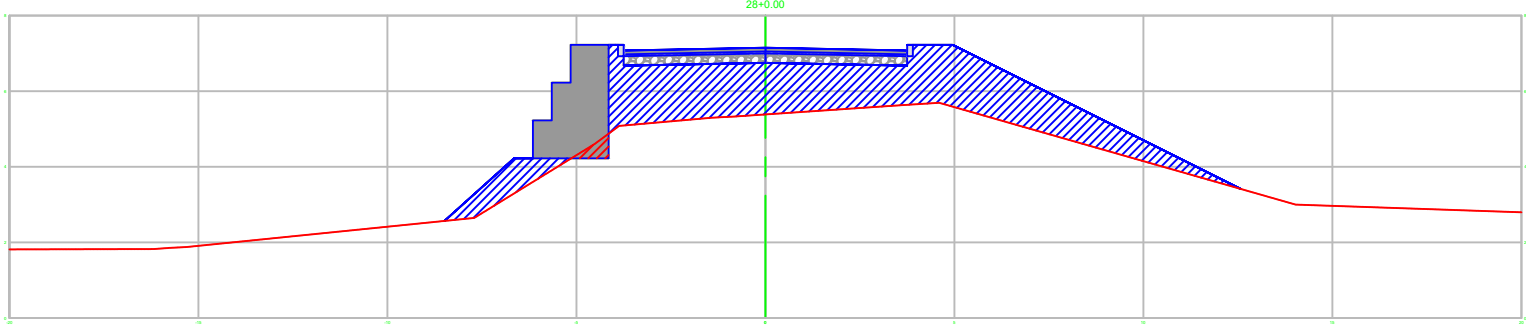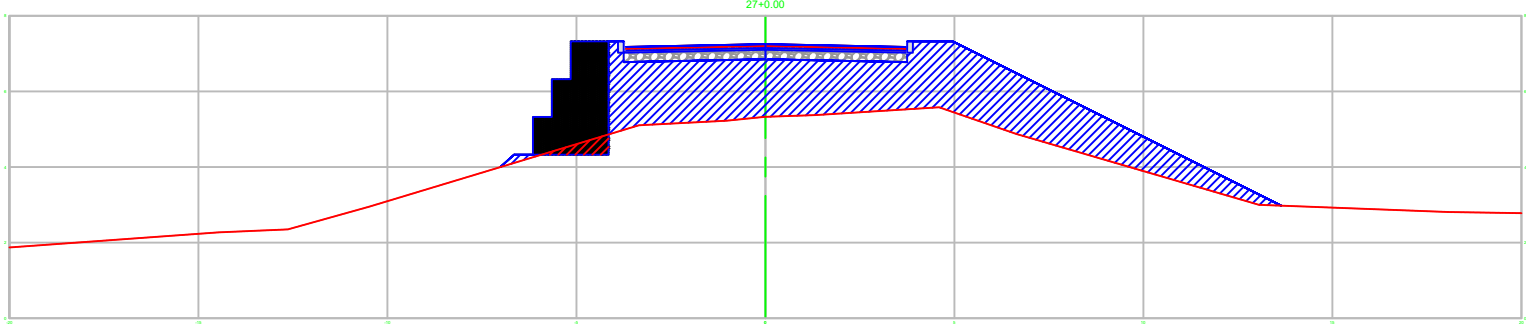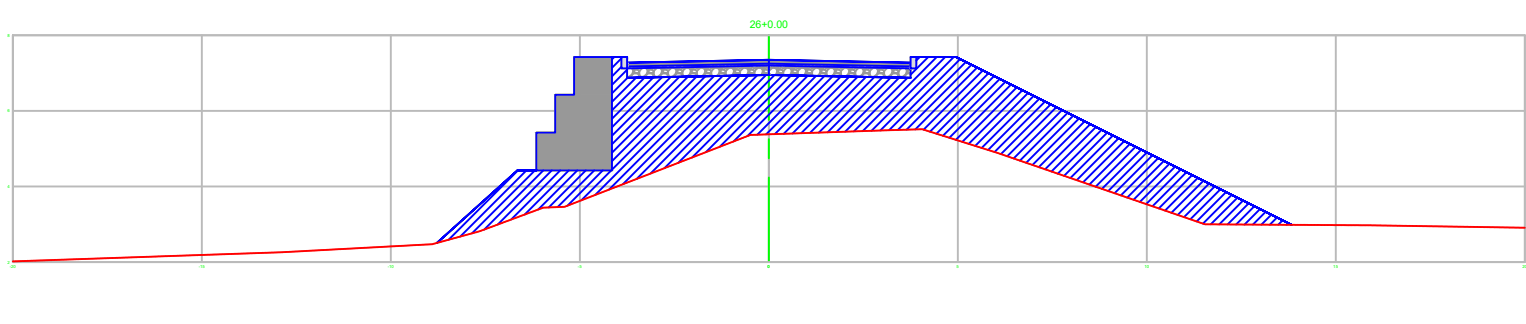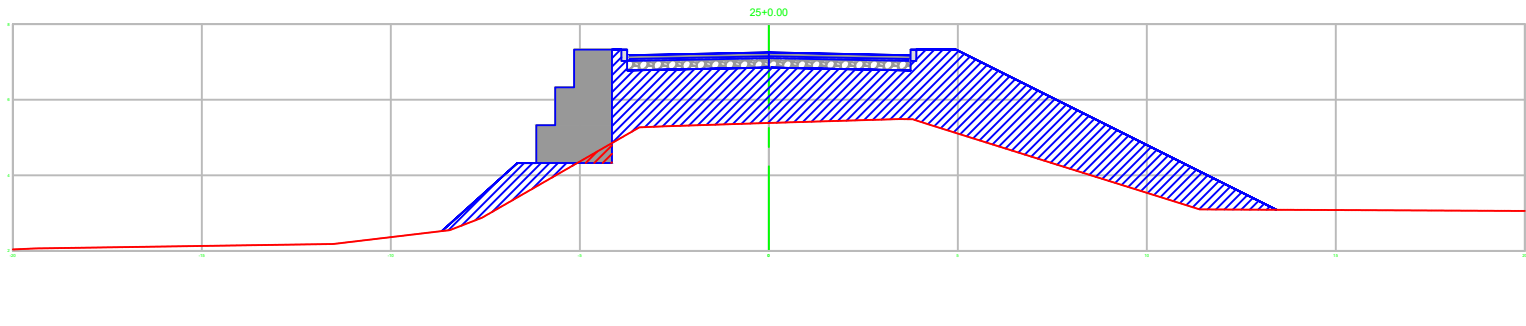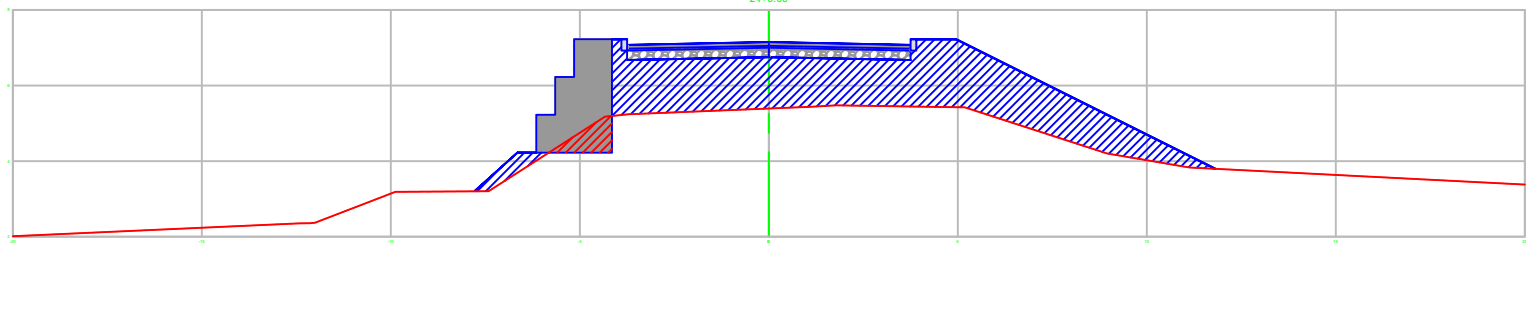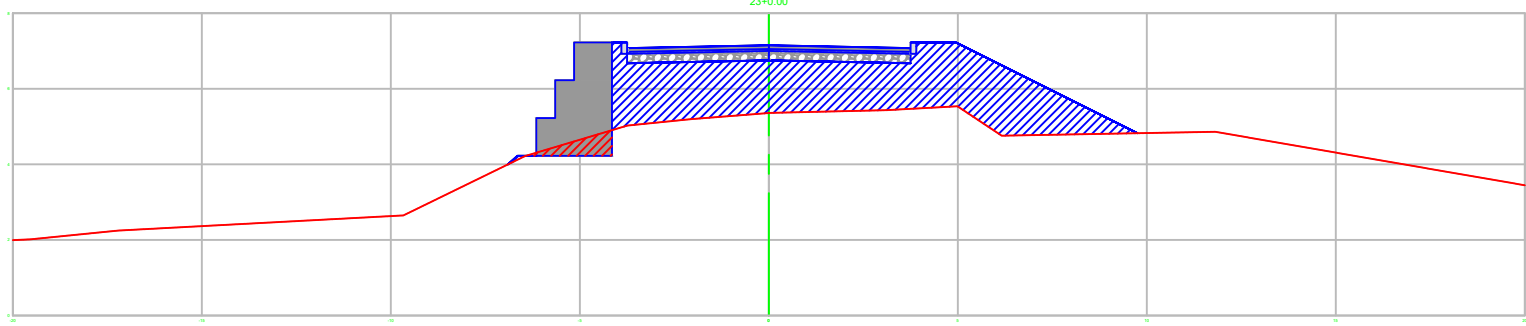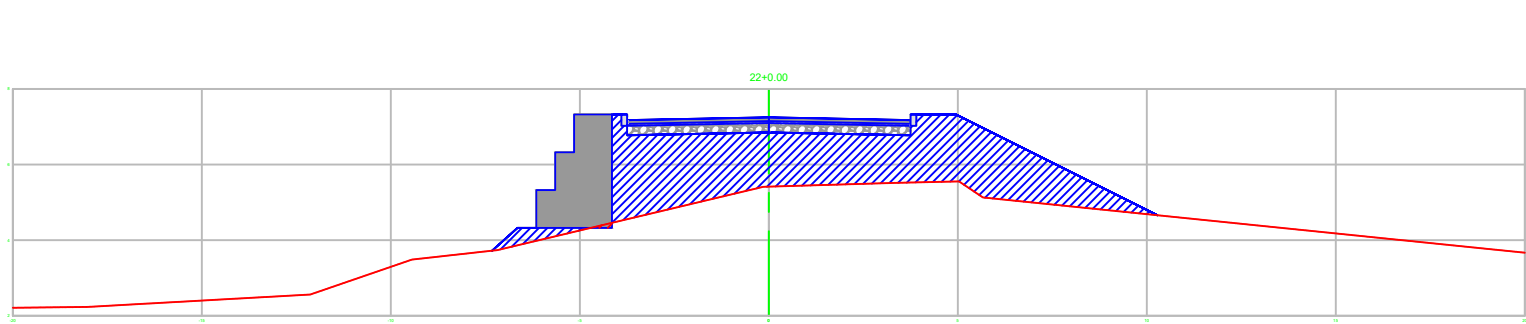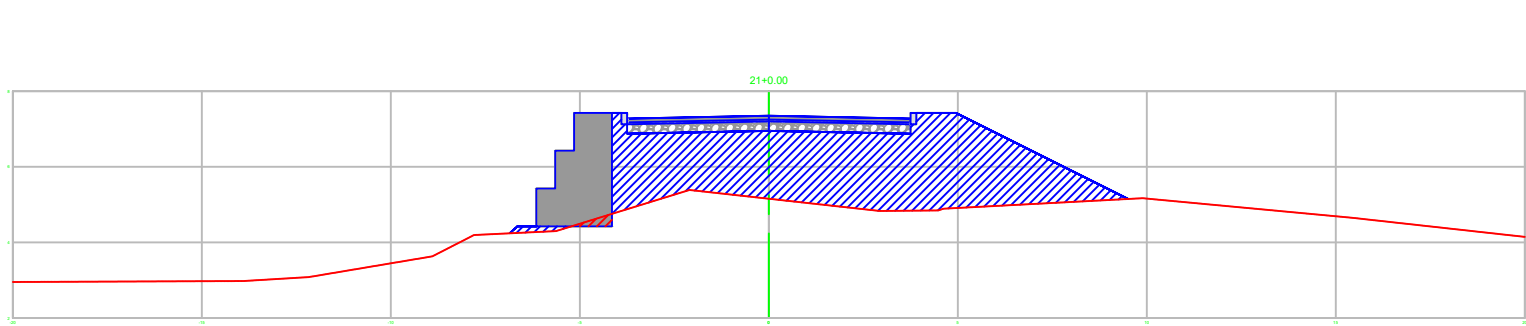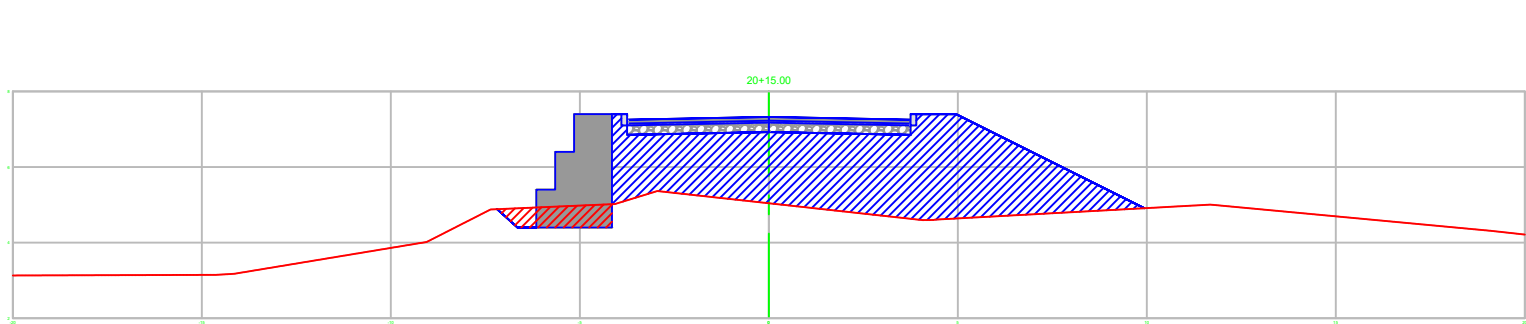

REV.	DESCRIÇÃO	DATA	EXEC.	VERIF.	APROV.
	PREFEITURA MUNICIPAL DE CANOAS			SECRETARIA MUNICIPAL DE OBRAS	
RECOMPOSIÇÃO DO DIQUE RIO BRANCO					
TITULO SEÇÕES TRNASVERSAIS DIQUE RIO BRANCO					
PROJ.	ENG. HERINTON F.	EXEC.		VERIF.	FOLHA
APROV.		ESCALA	1/200		4
DATA	12/2024	Nº.			004