
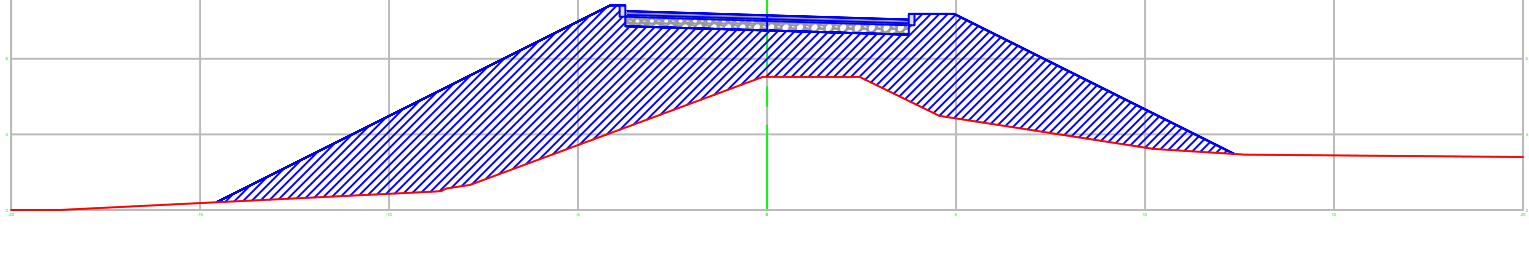
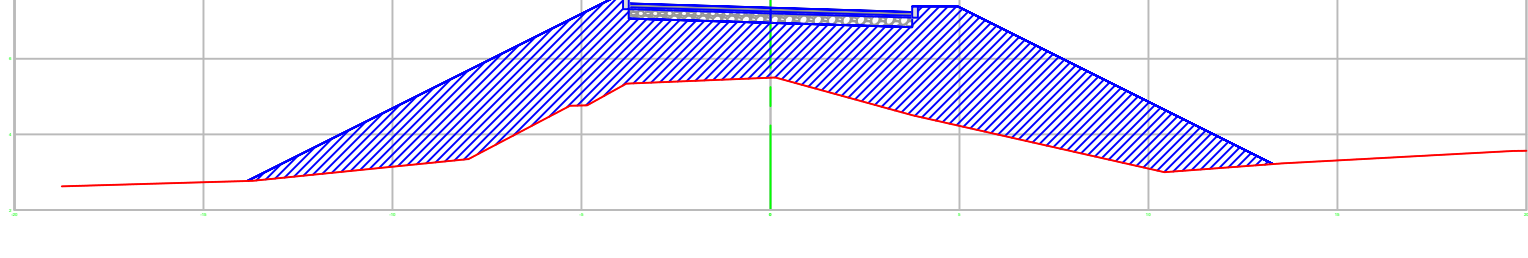
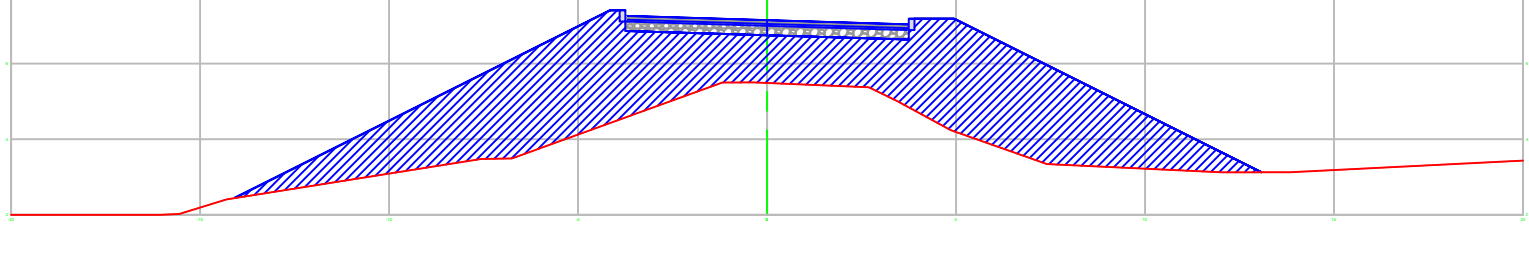
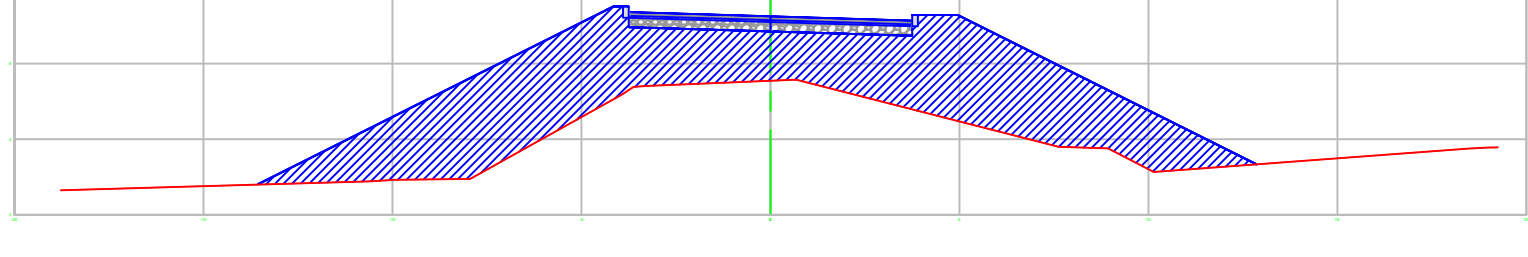
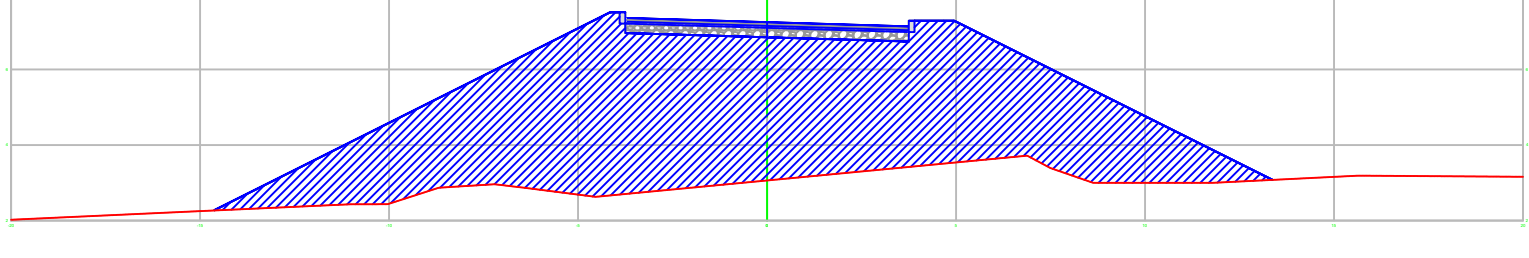
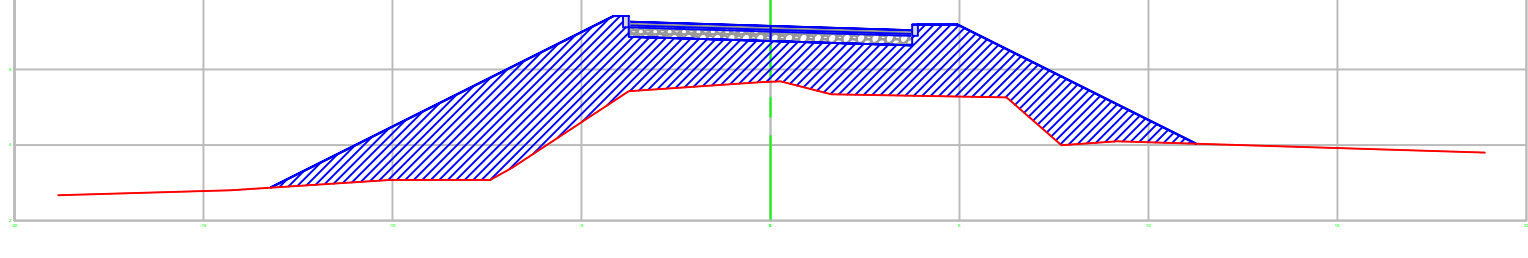
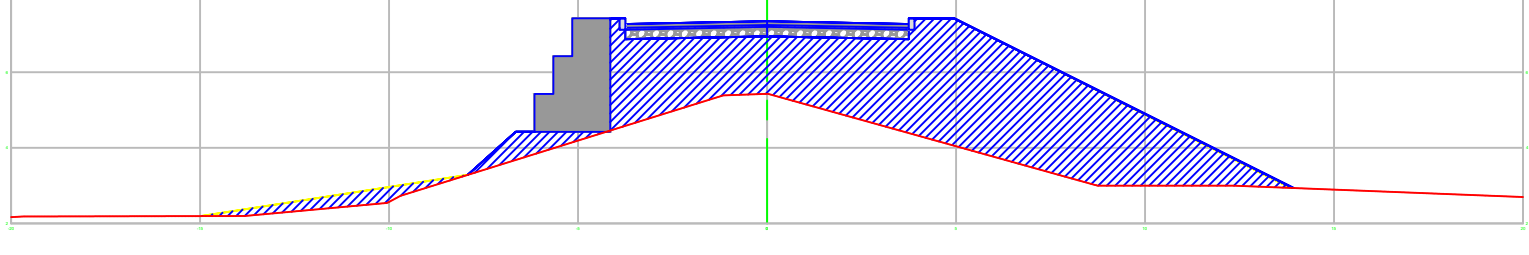
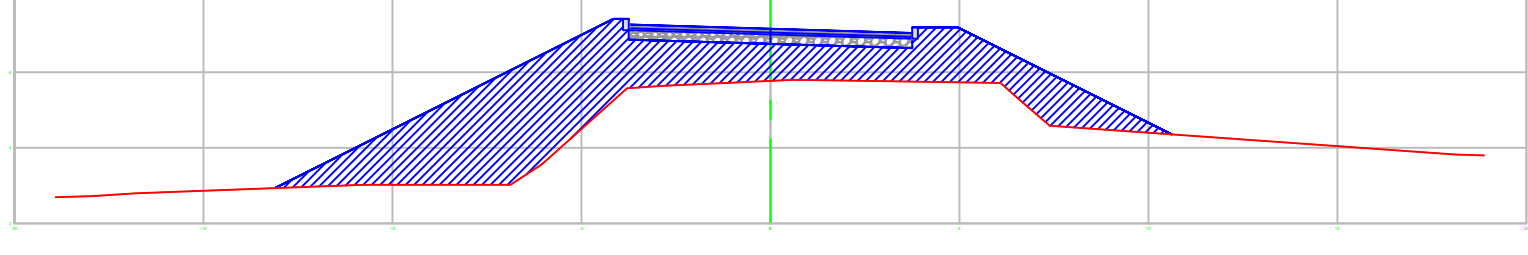
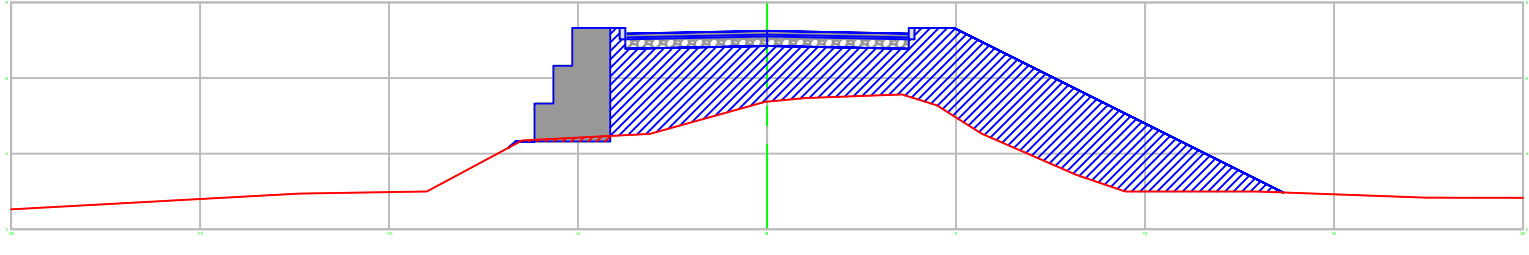
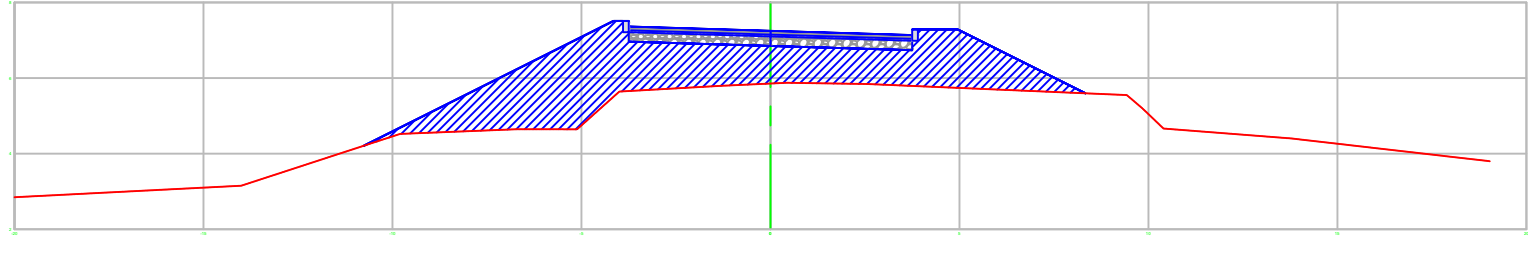
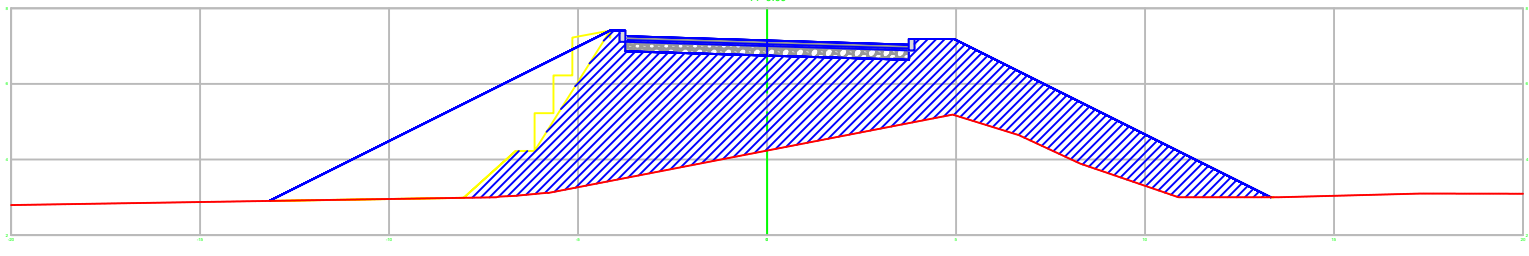
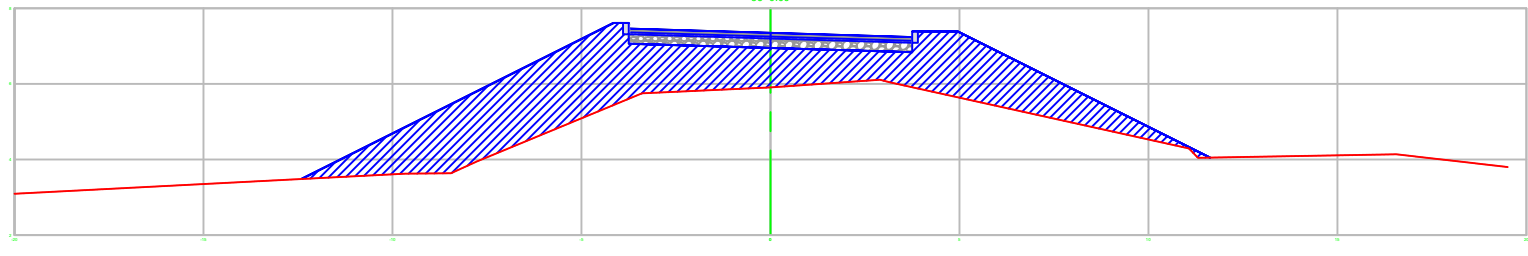
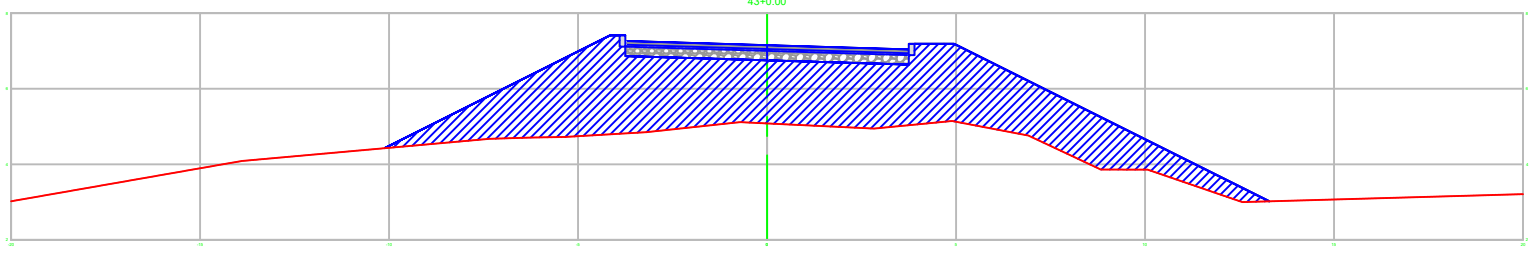
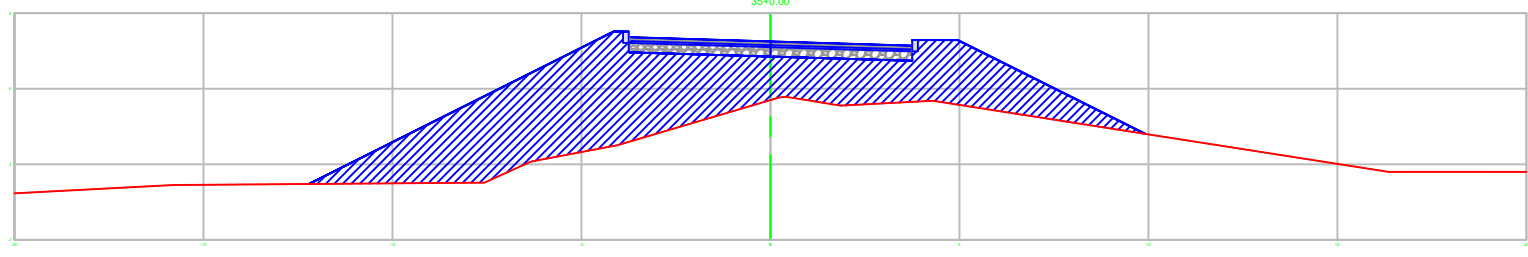
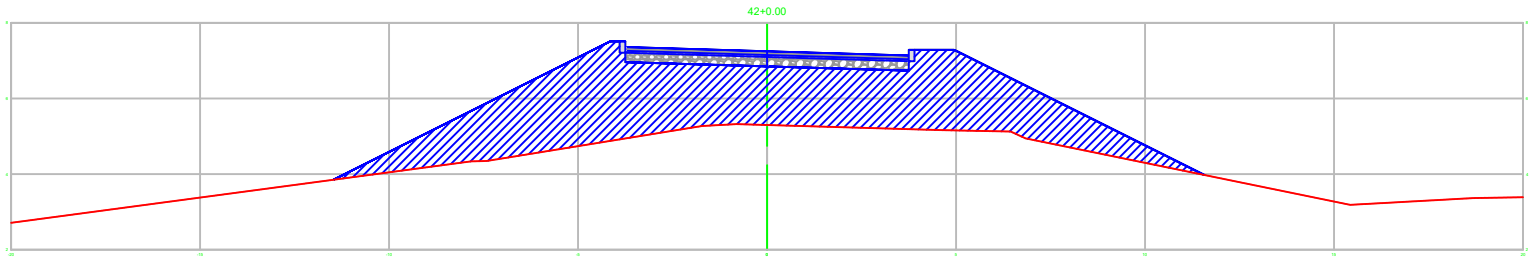


D

C

B

A

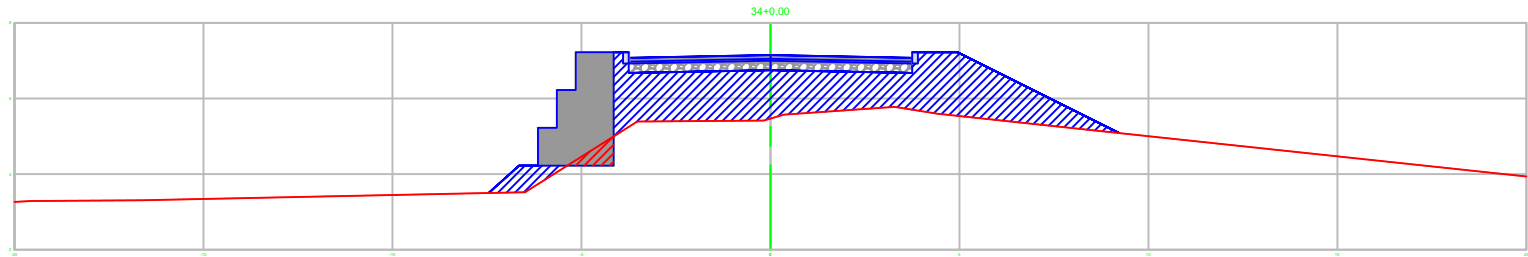















REV.	DESCRIÇÃO	DATA	EXEC.	VERIF.	APROV.
	 PREFEITURA MUNICIPAL DE CANOAS				SECRETARIA MUNICIPAL DE OBRAS
RECOMPOSIÇÃO DO DIQUE RIO BRANCO					
TÍTULO SEÇÕES TRNASVERSAIS DIQUE RIO BRANCO					
PROJ.	ENG. HERINTON F.	EXEC.		VERIF.	
APROV.		ESCALA	1/200		FOLHA 5
DATA	12/2024	Nº.			005

D

C

B

A

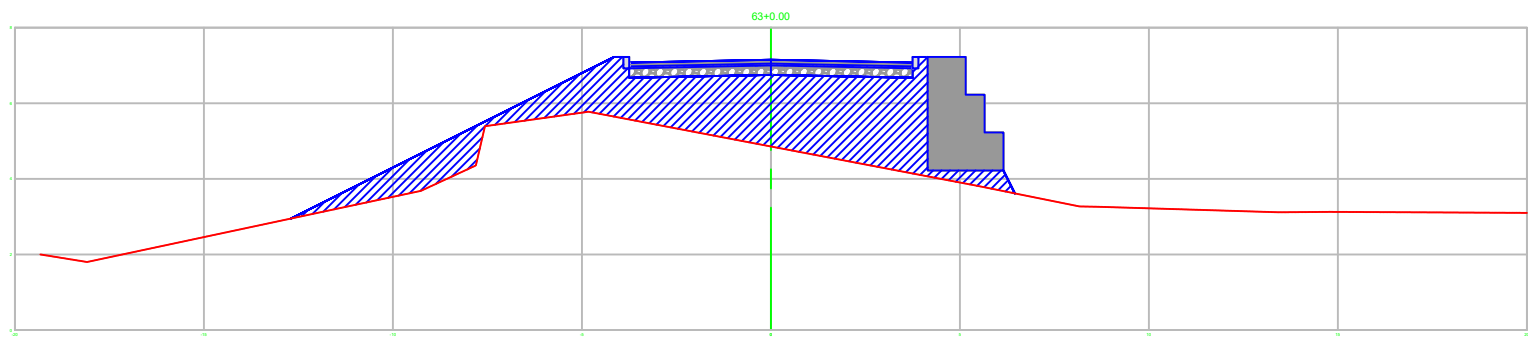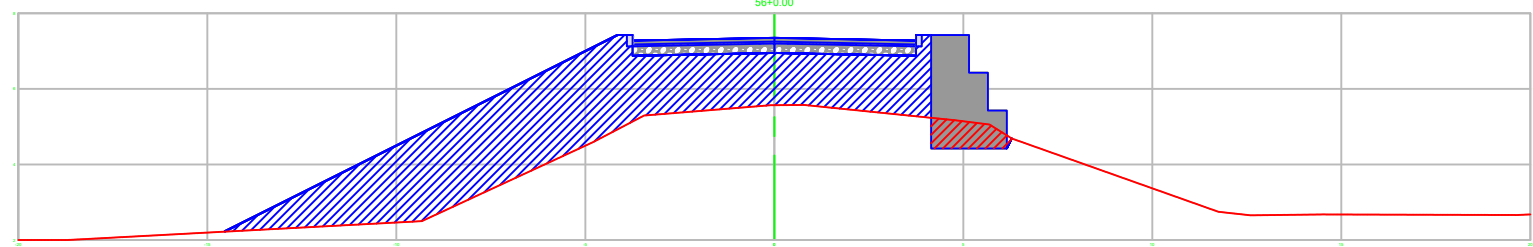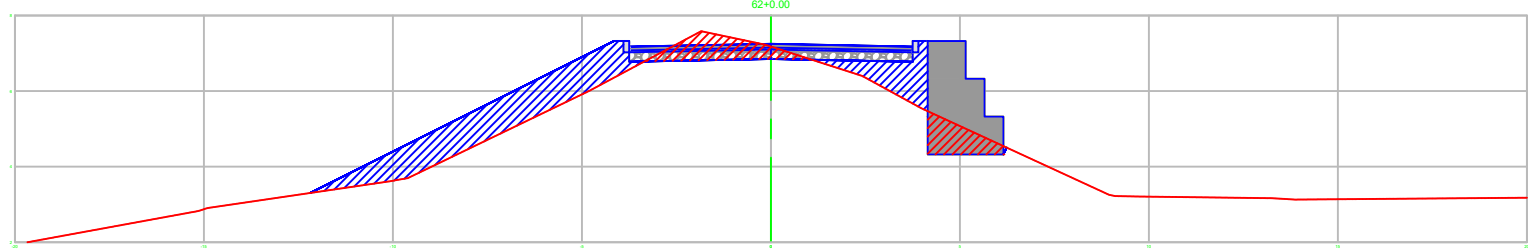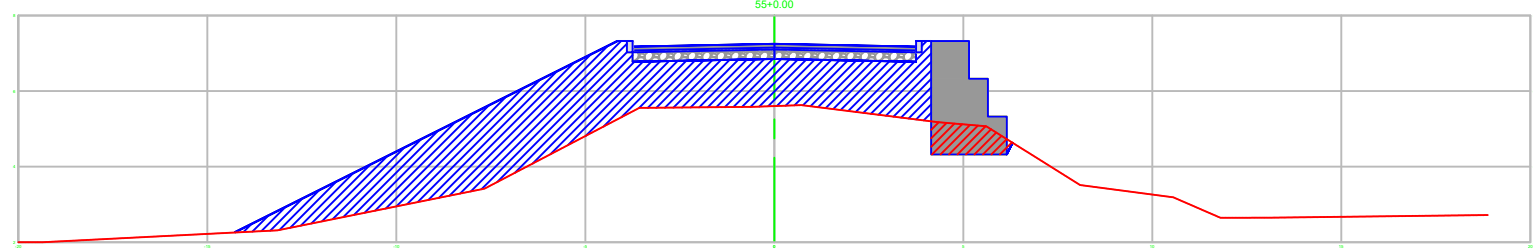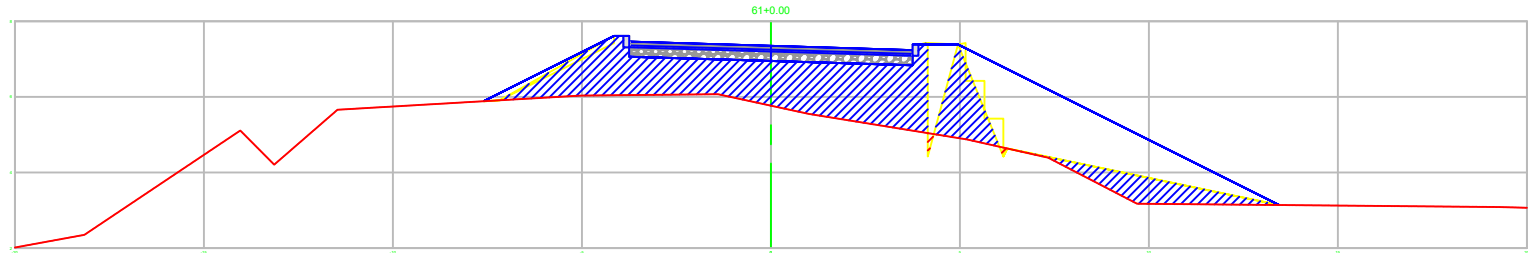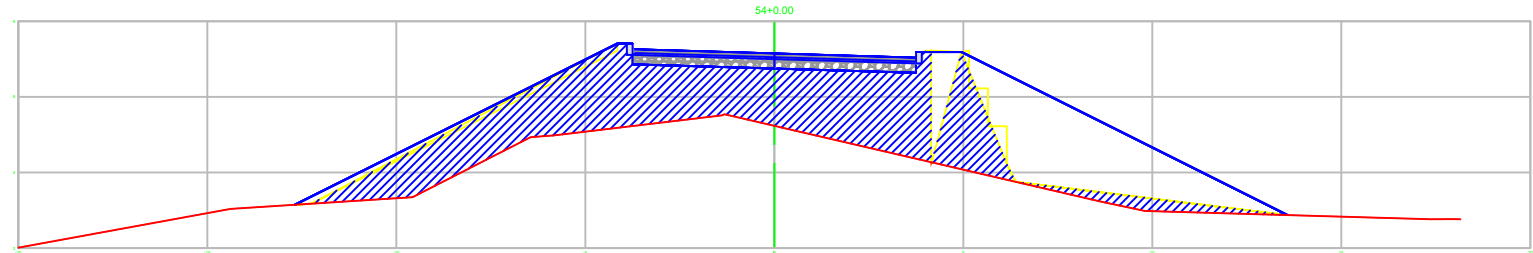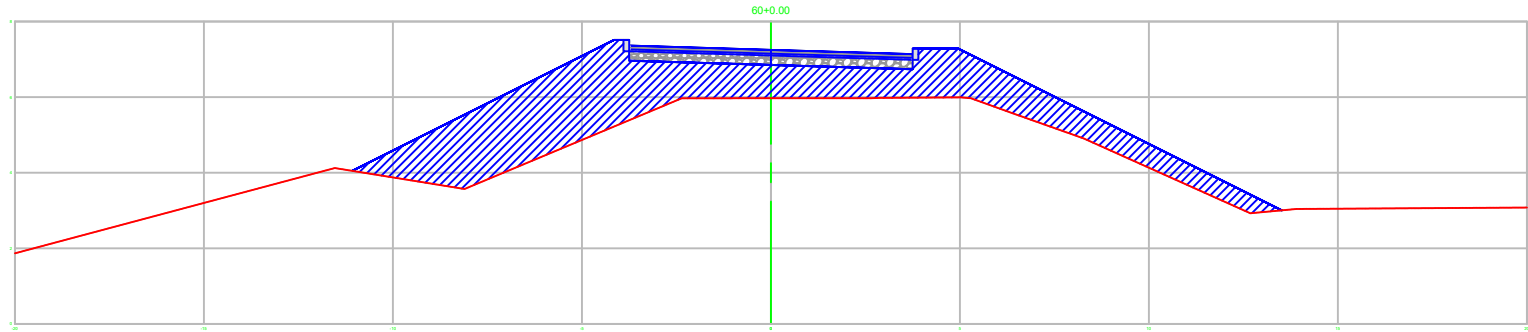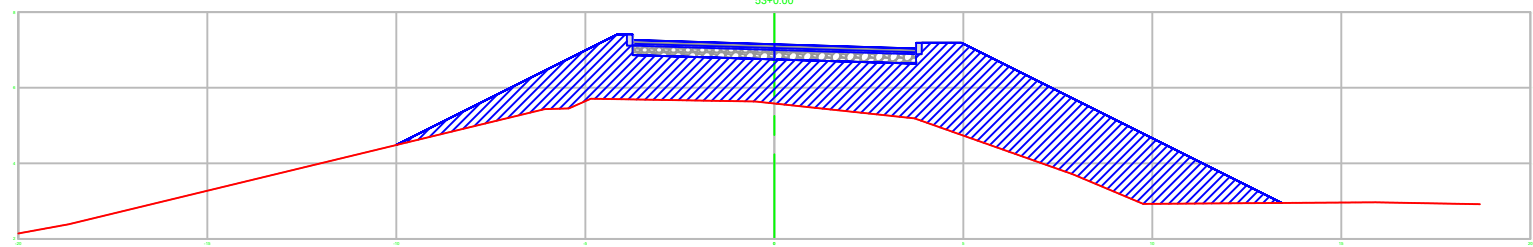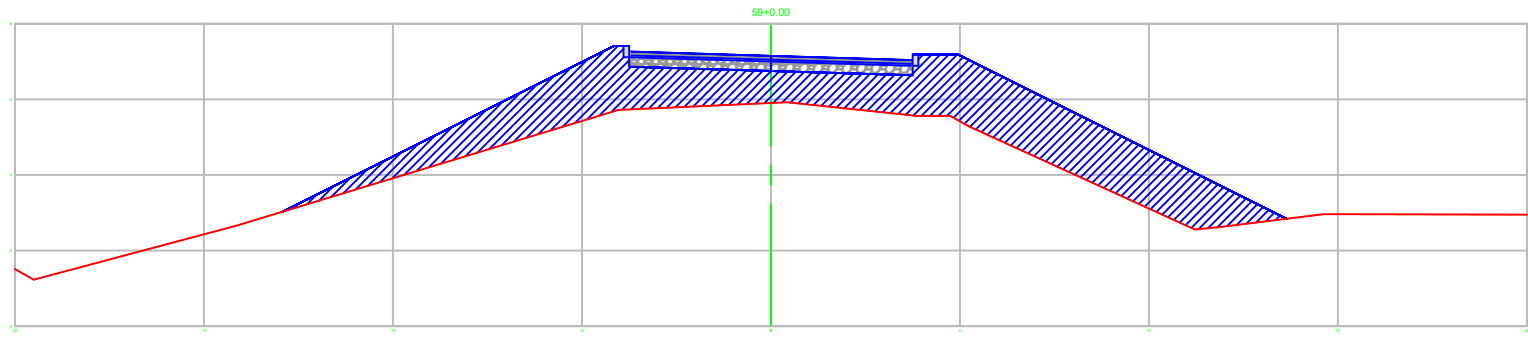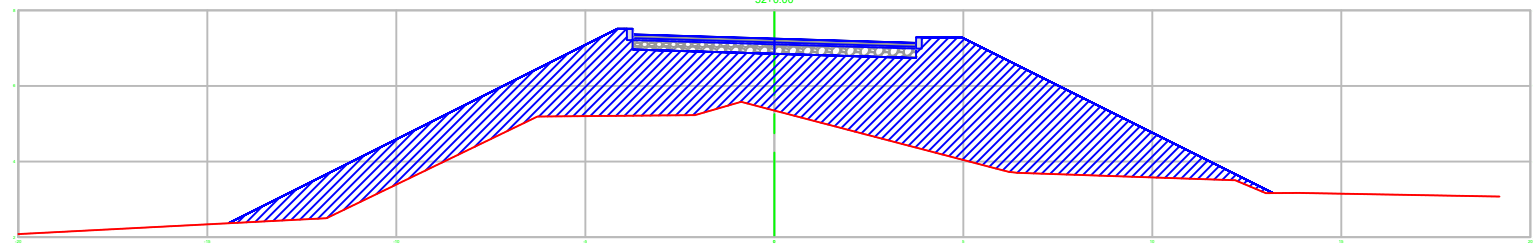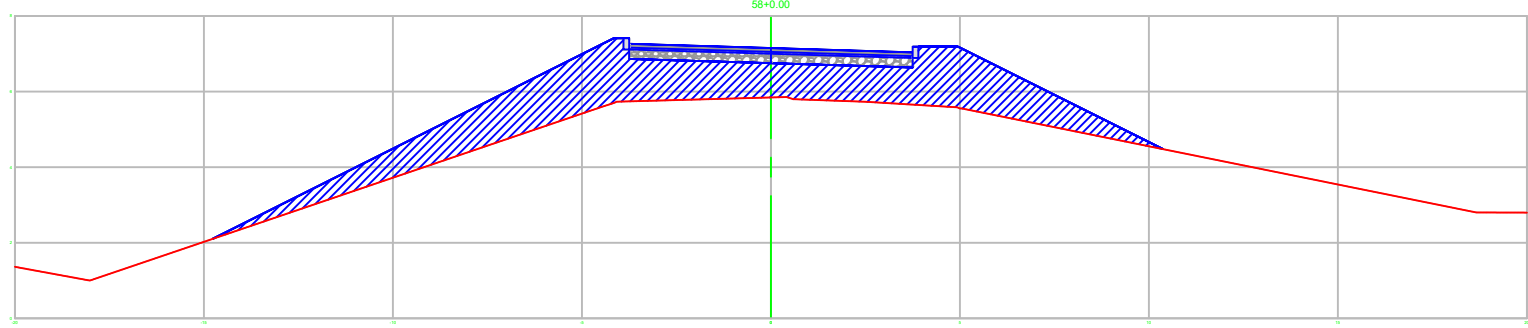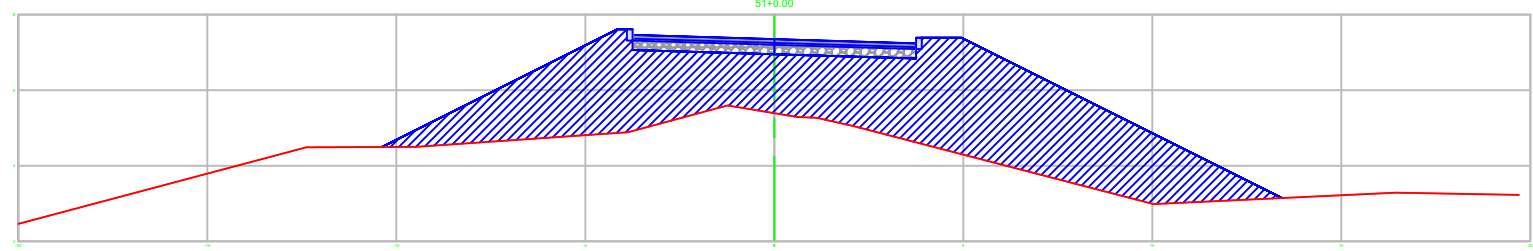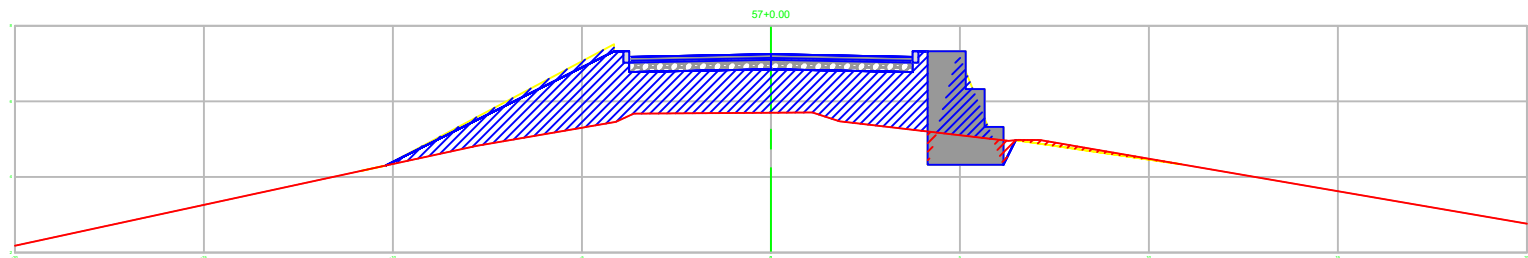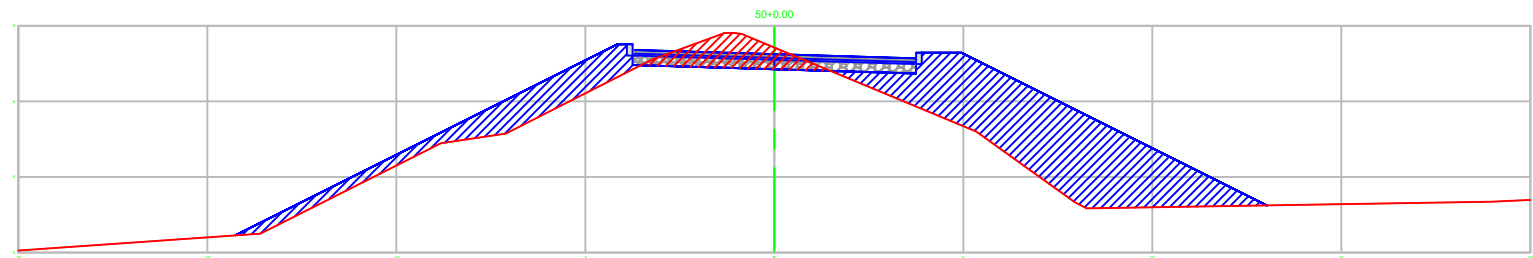

REV.	DESCRIÇÃO	DATA	EXEC.	VERIF.	APROV.
	 PREFEITURA MUNICIPAL DE CANOAS				 SECRETARIA MUNICIPAL DE OBRAS
RECOMPOSIÇÃO DO DIQUE RIO BRANCO					
TITULO SEÇÕES TRNASVERSAIS DIQUE RIO BRANCO					
PROJ.	ENG. HERINTON F.	EXEC.		VERIF.	FOLHA
APROV.		ESCALA	1/200		6
DATA	12/2024	Nº.			006