
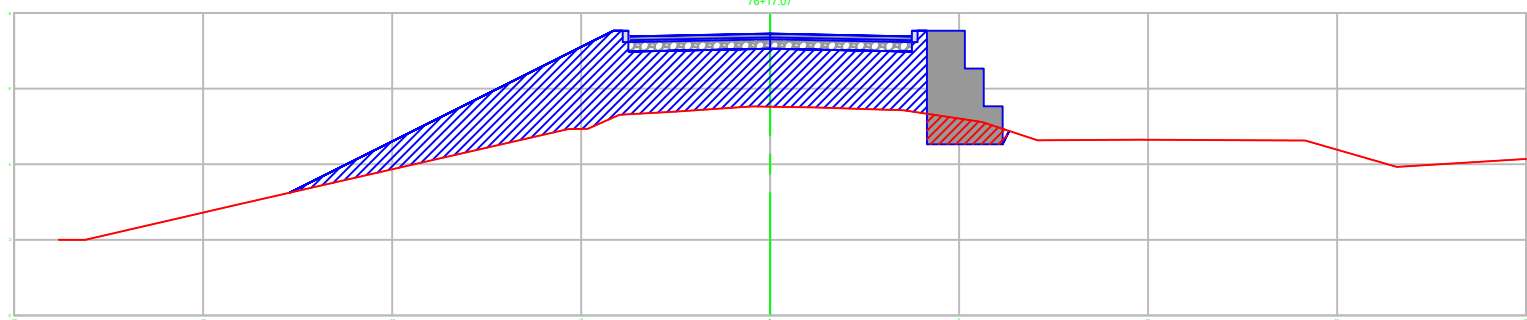
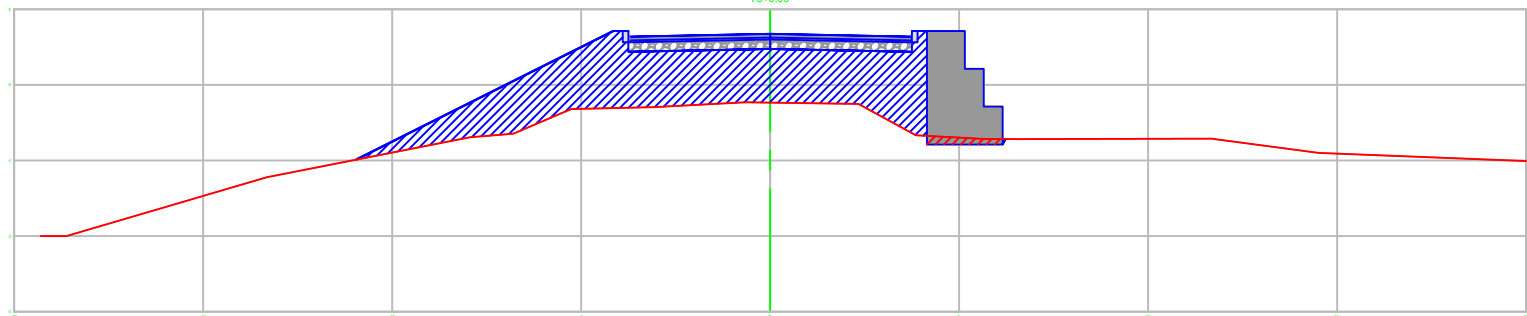
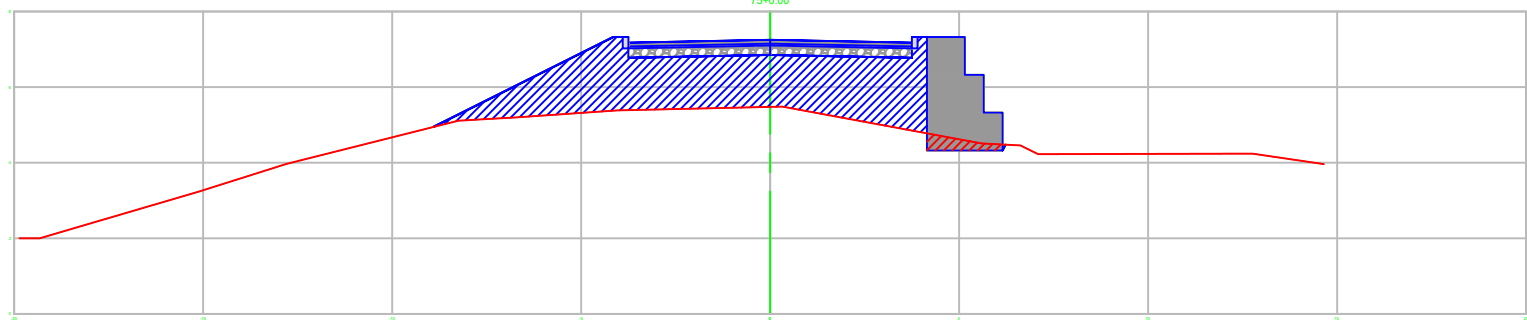
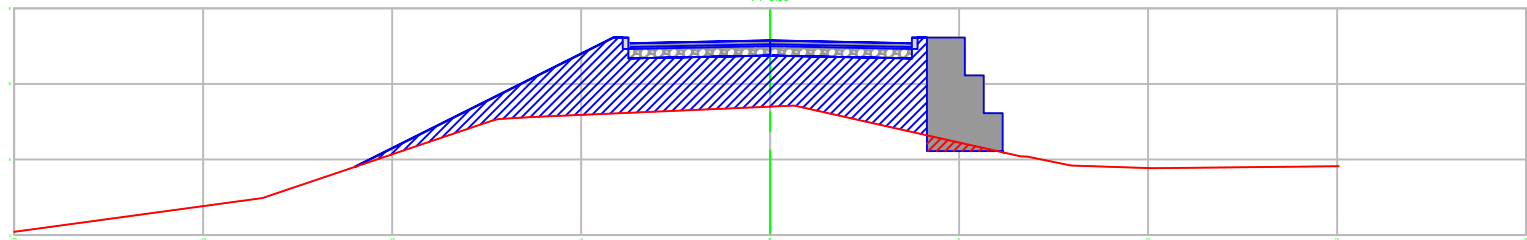
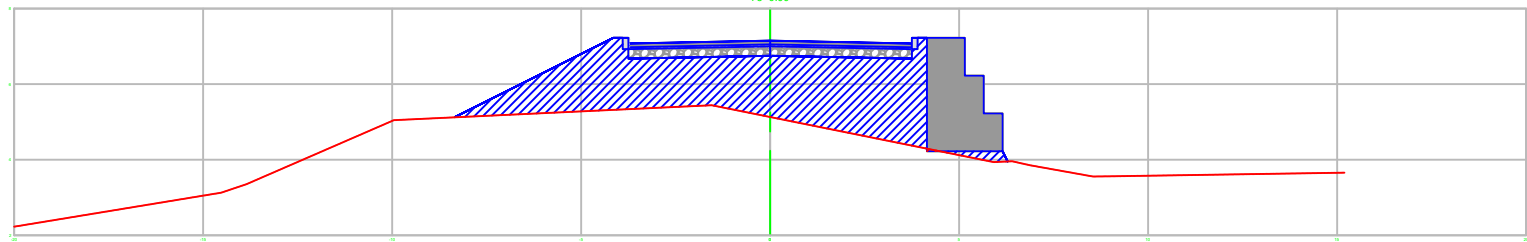
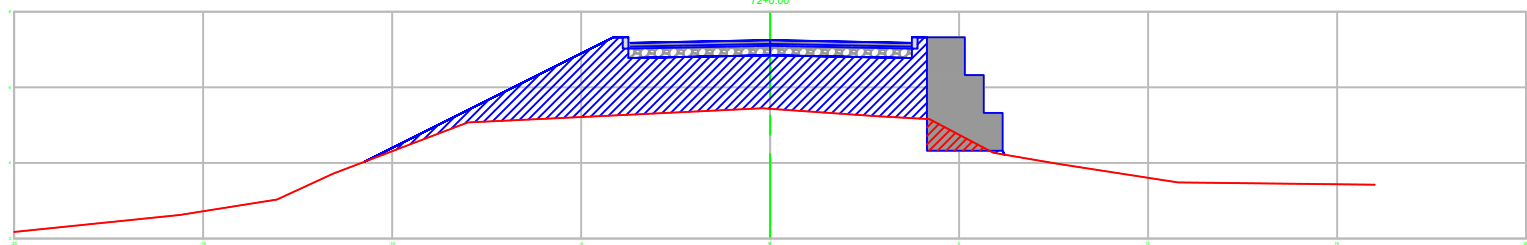
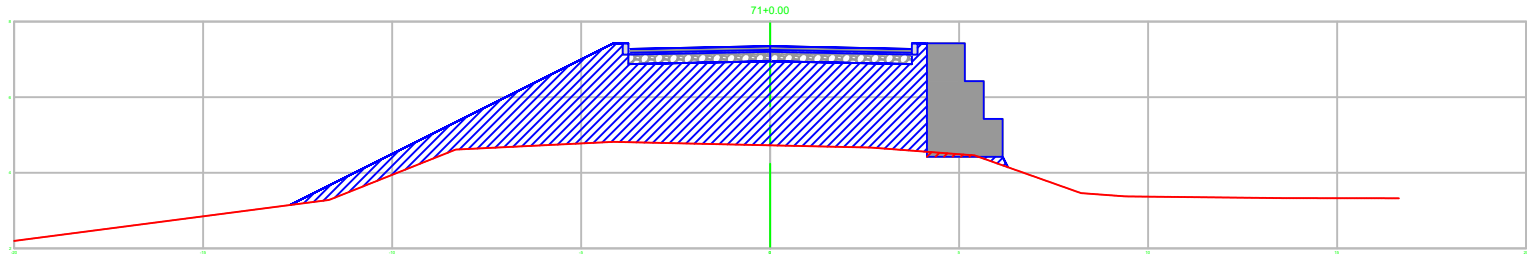
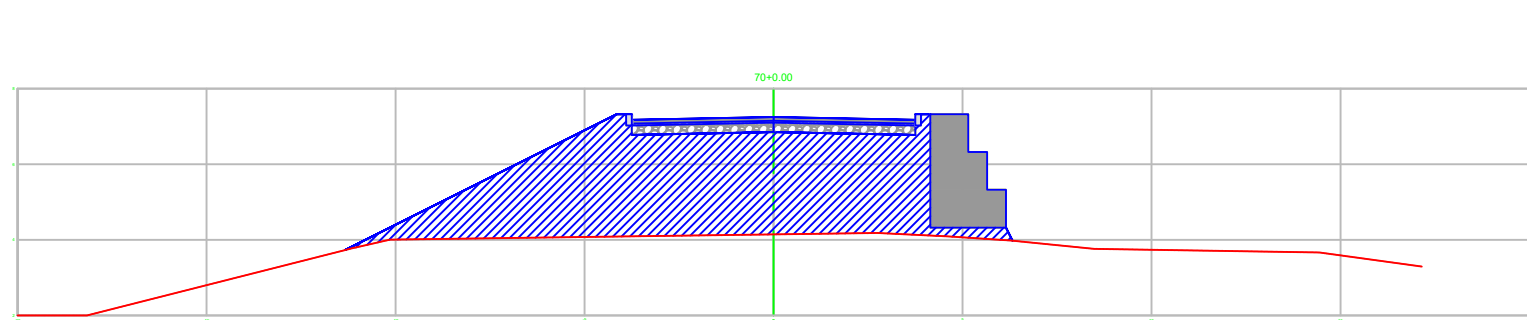
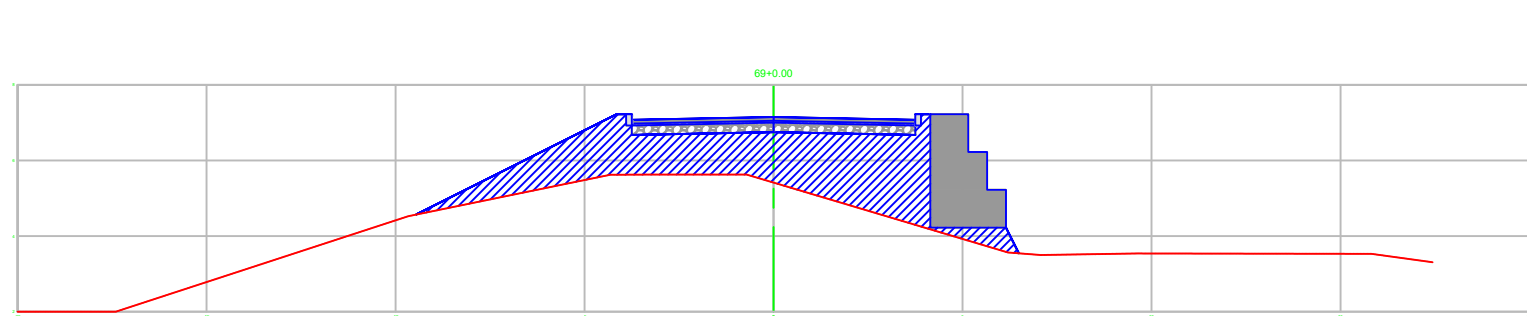
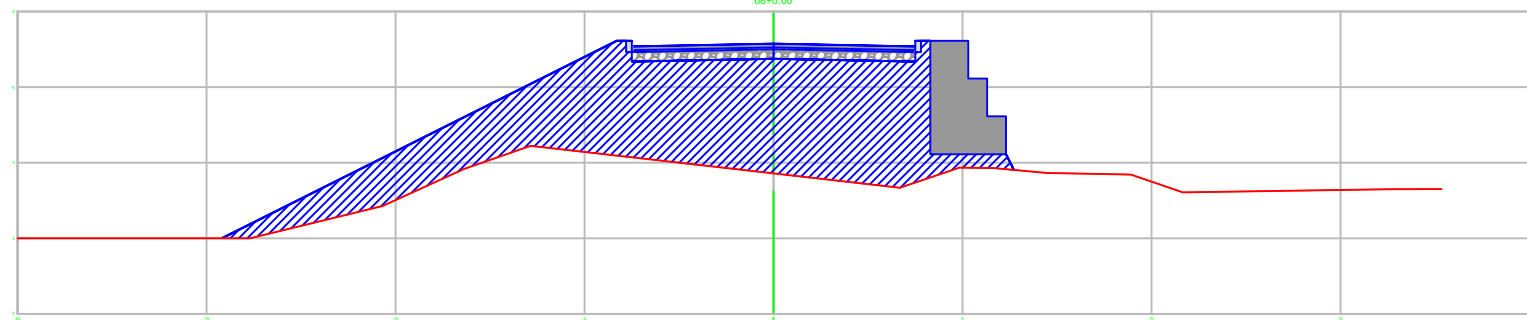
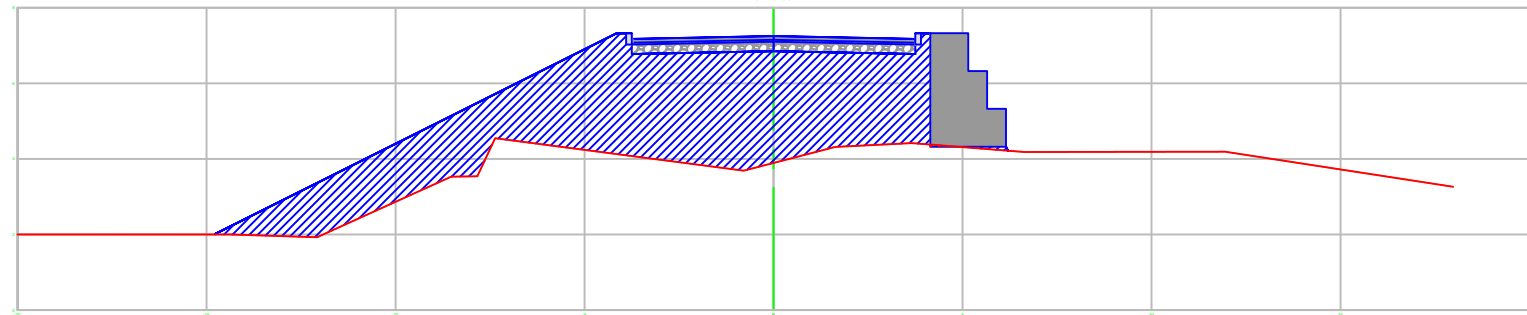
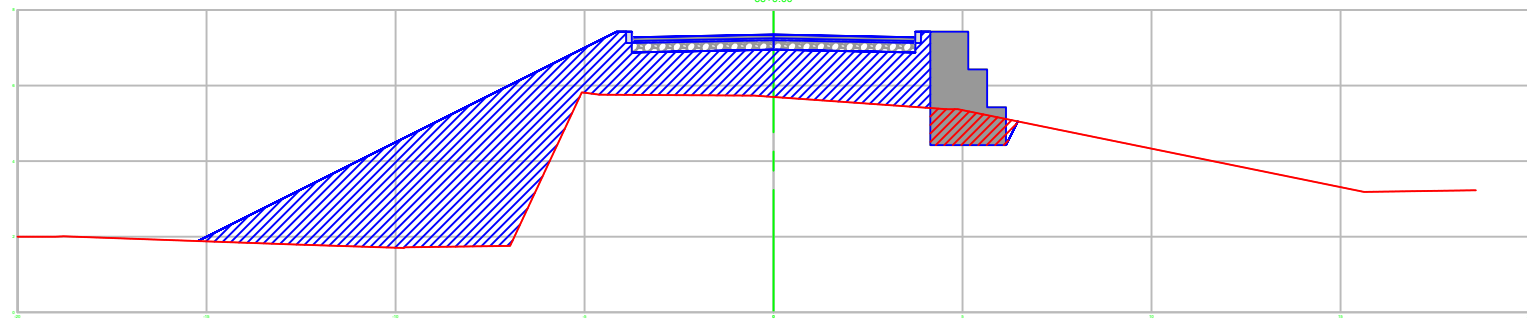
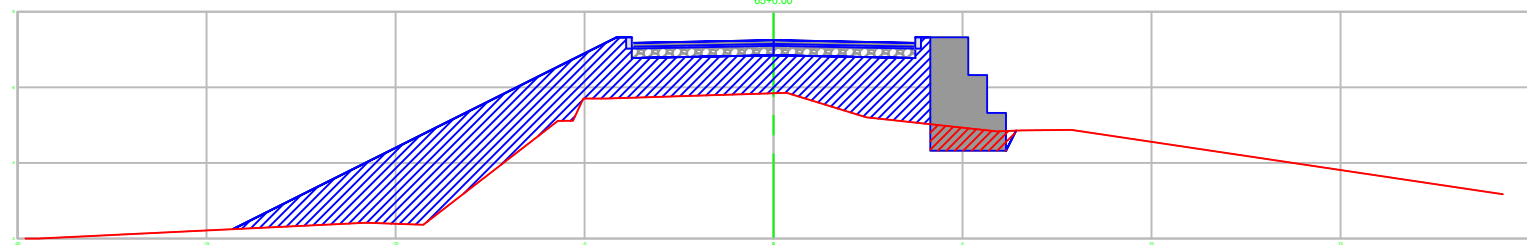


D


C

B

A

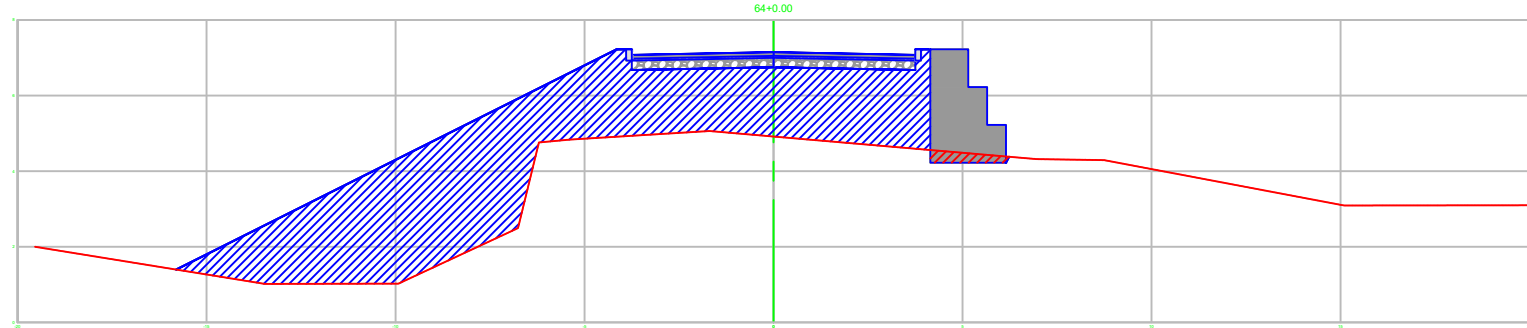

REV.	DESCRIÇÃO	DATA	EXEC.	VERIF.	APROV.
	 PREFEITURA MUNICIPAL DE CANOAS				SECRETARIA MUNICIPAL DE OBRAS
RECOMPOSIÇÃO DO DIQUE RIO BRANCO					
TÍTULO SEÇÕES TRNASVERSAIS DIQUE RIO BRANCO					
PROJ.	ENG. HERINTON F.	EXEC.		VERIF.	FOLHA
APROV.		ESCALA	1/200		7
DATA	12/2024	Nº.			007

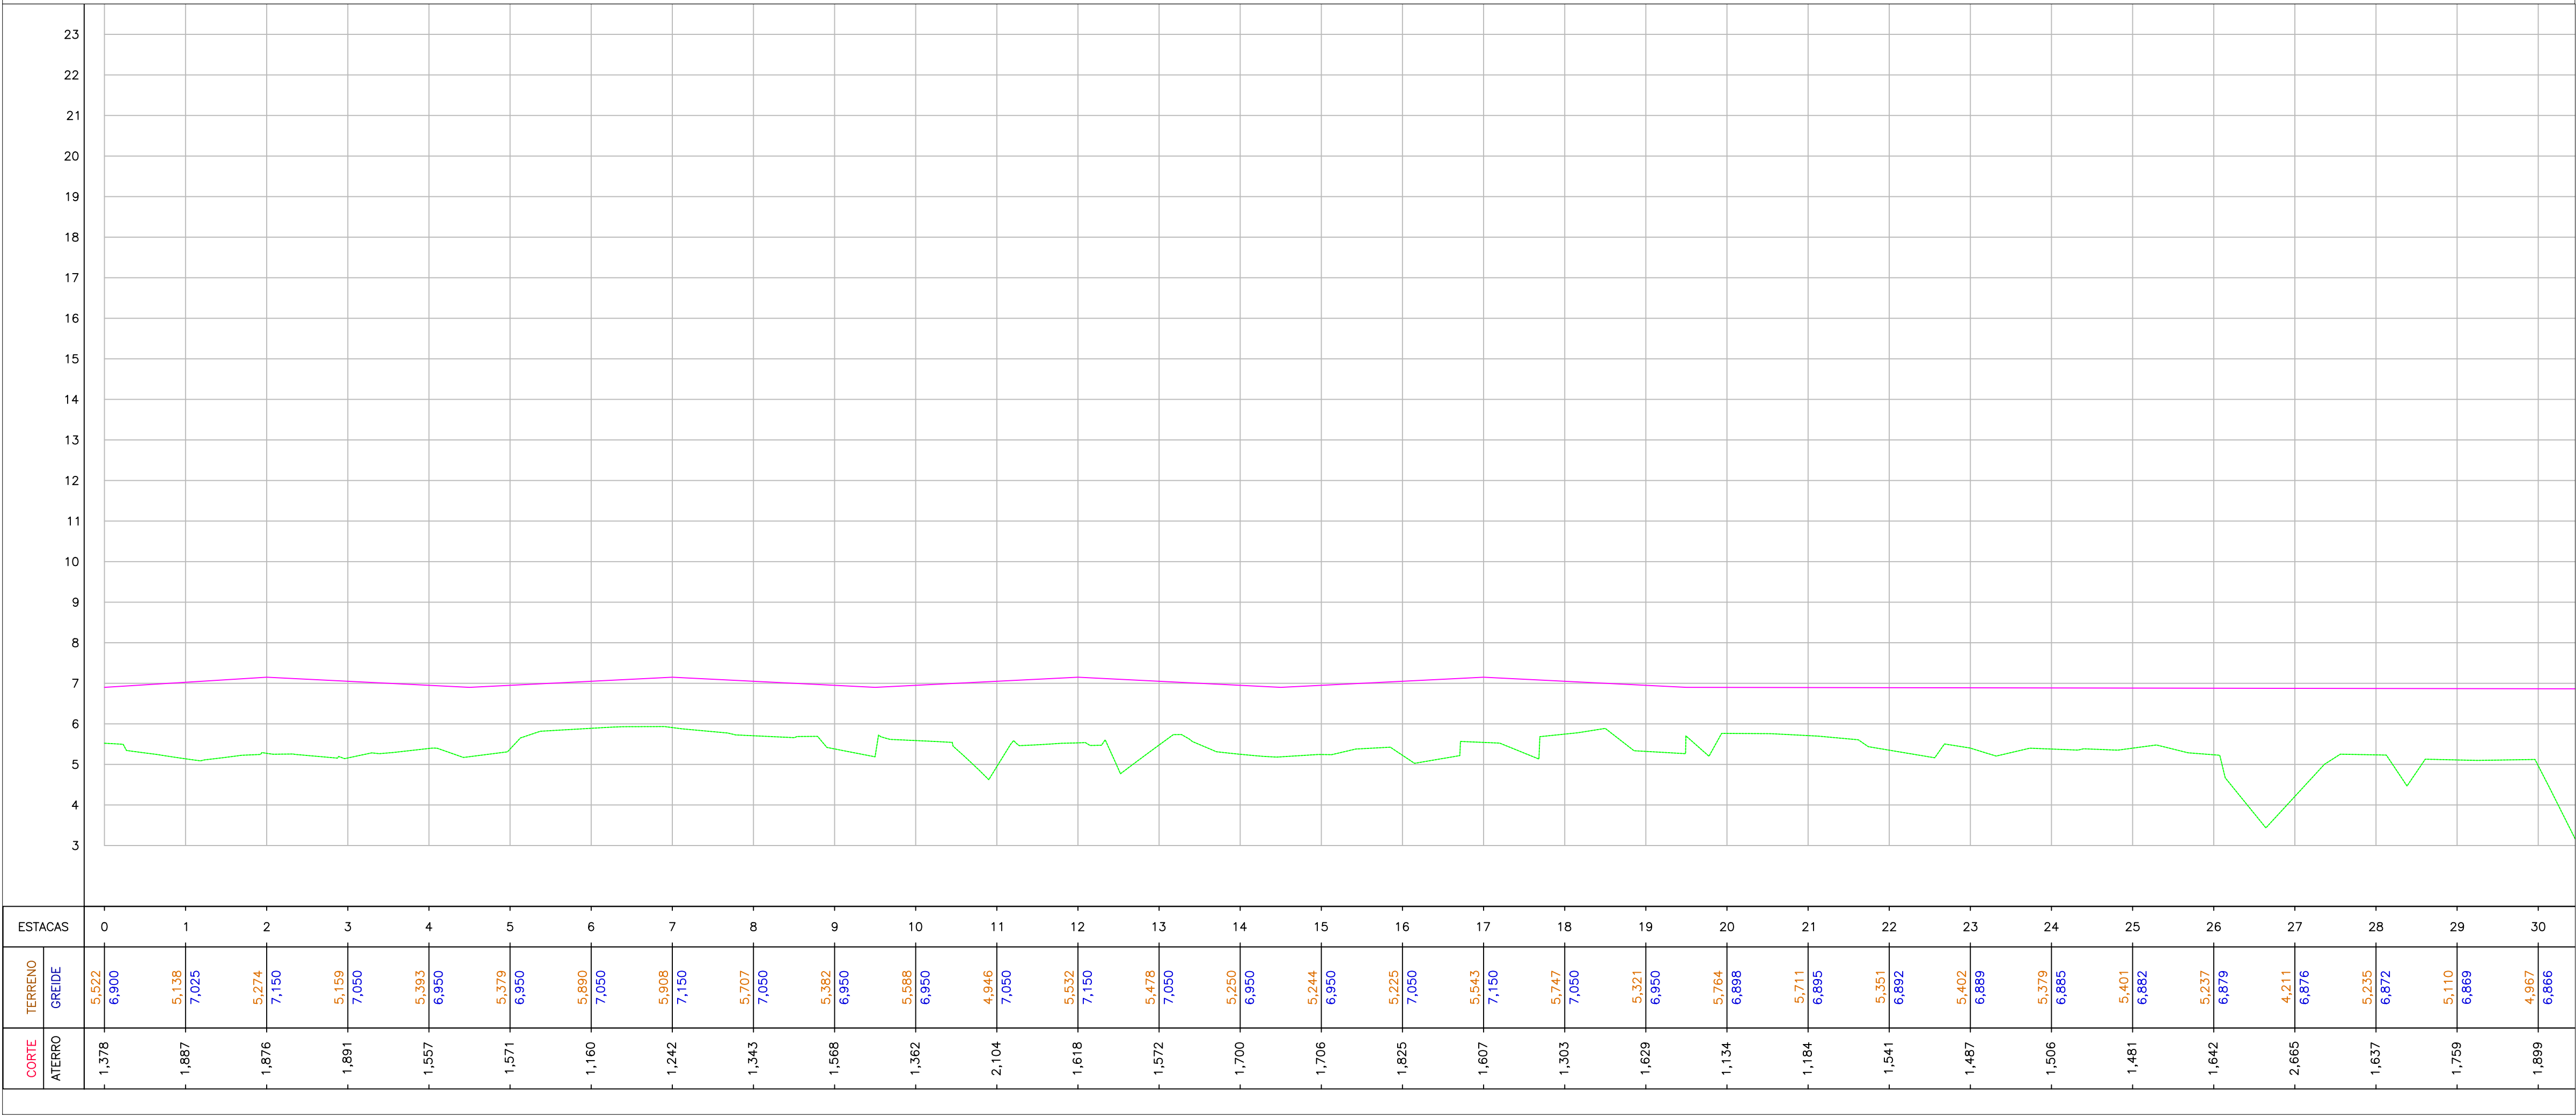

REV.	DESCRIÇÃO	DATA	EXEC.	VERIF.	APROV.
	PREFEITURA MUNICIPAL DE CANOAS				
	SECRETARIA MUNICIPAL DE OBRAS				
RECOMPOSIÇÃO DO DIQUE RIO BRANCO					
TÍTULO PLANTA E PERFIL DIQUE RIO BRANCO					
PROJ.	ENG. HERRINGTON	EXEC.		VERIF.	
APROV.		ESCALA	1/1000		FOLHA 7
DATA	12/2024	Nº.			007