



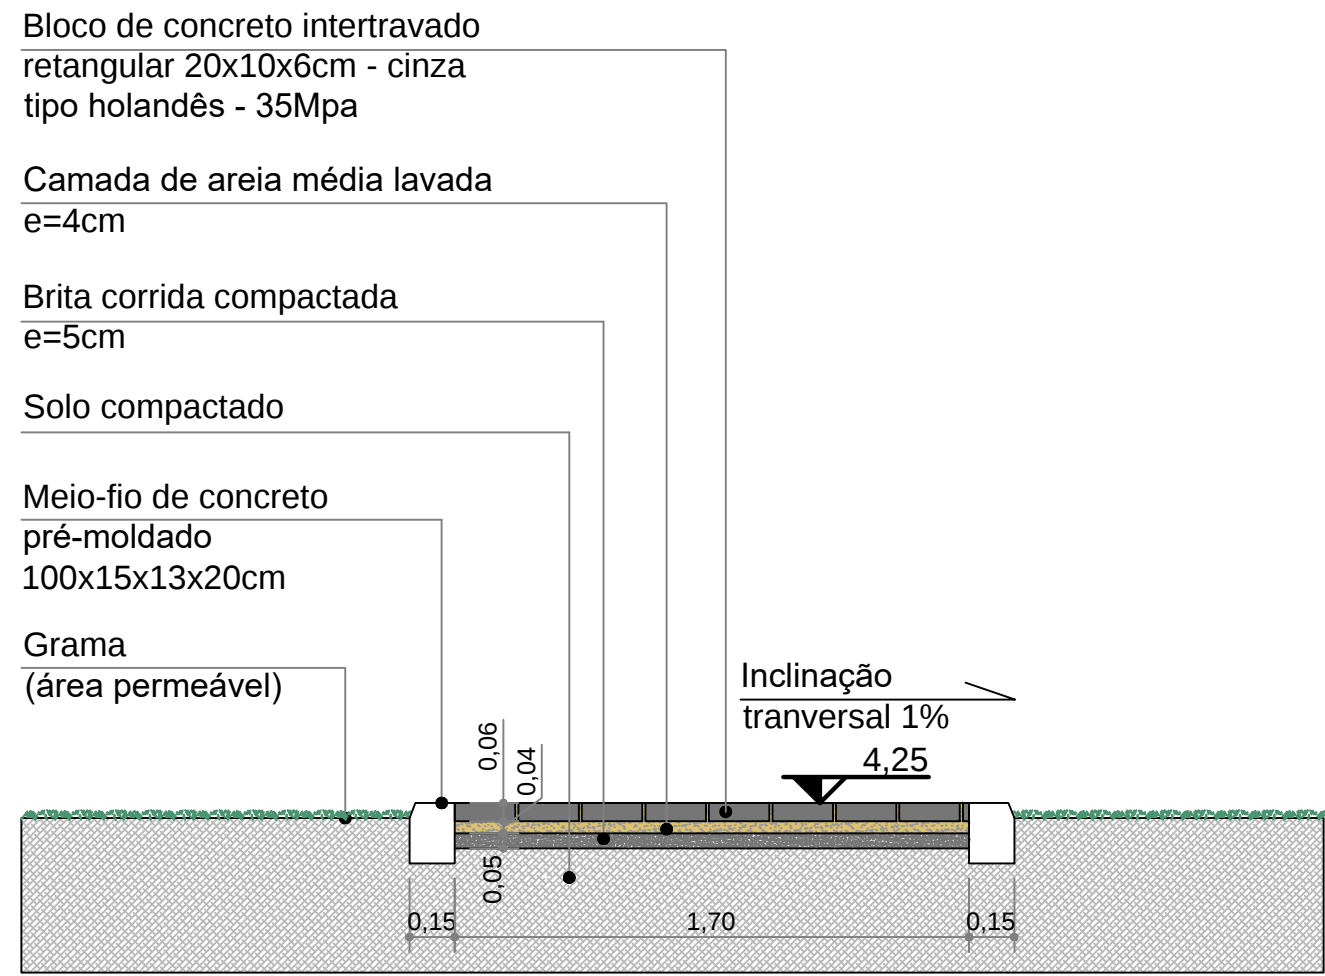

SEÇÃO DO PAVIMENTO - AA'

ESC - 1/25

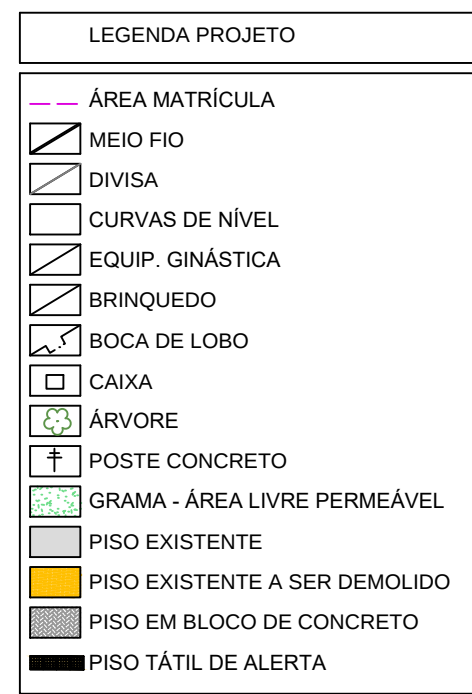


Bloco de concreto intertravado retangular 20x10x6cm - cinza tipo holândês - 35Mpa

Meio-fio de concreto pré-moldado 100x15x13x20cm


Meio-fio existente a ser rebaixado

Piso tátil de alerta em concreto cor amarela 40x40x2,5cm

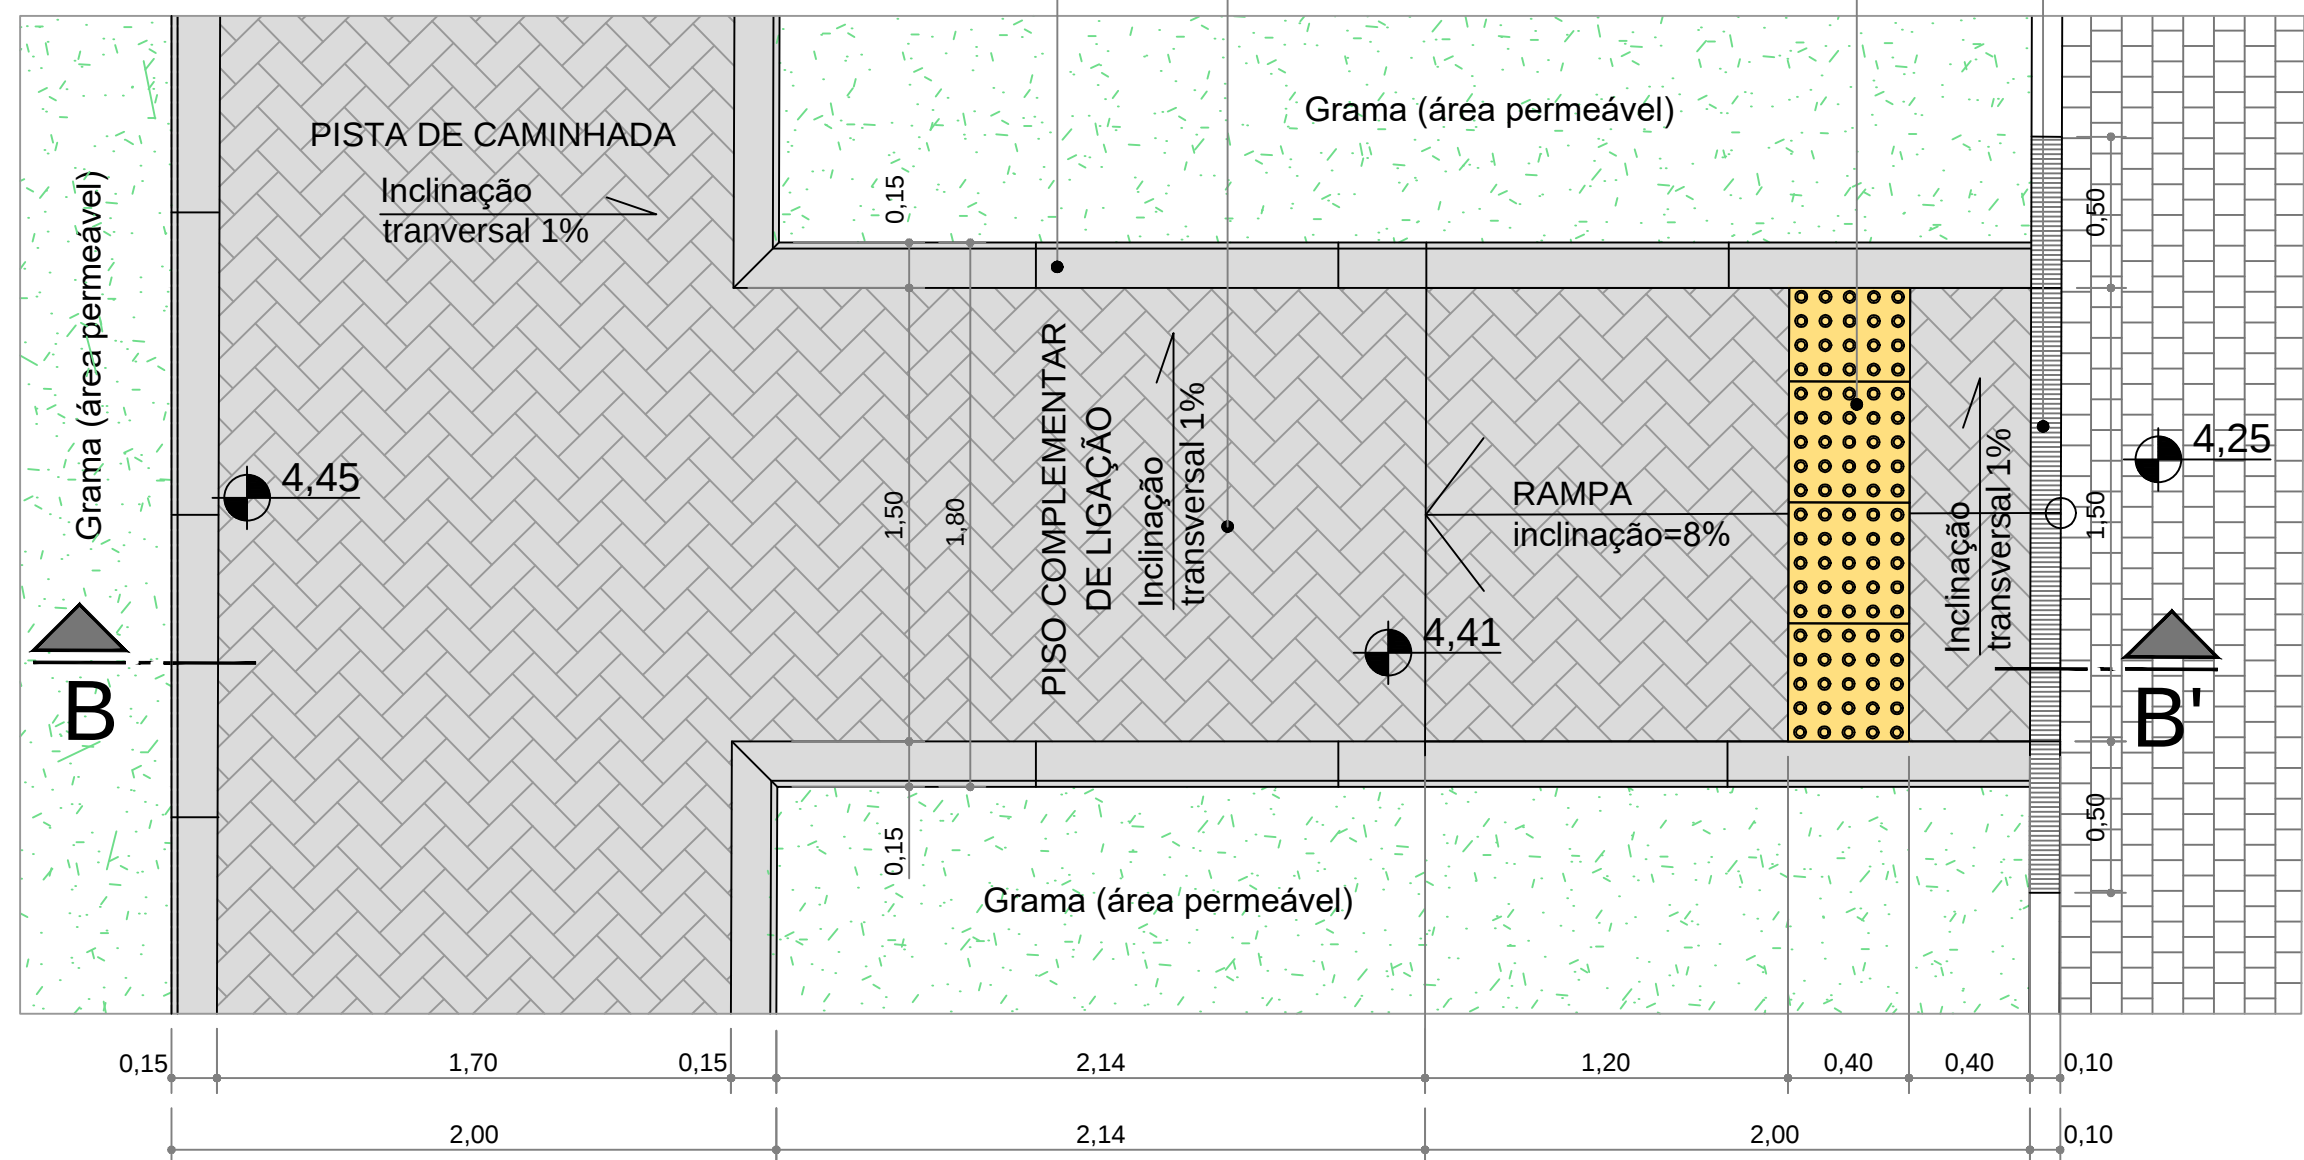



DETALHE 1 - PLANTA BAIXA

ESC - 1/25

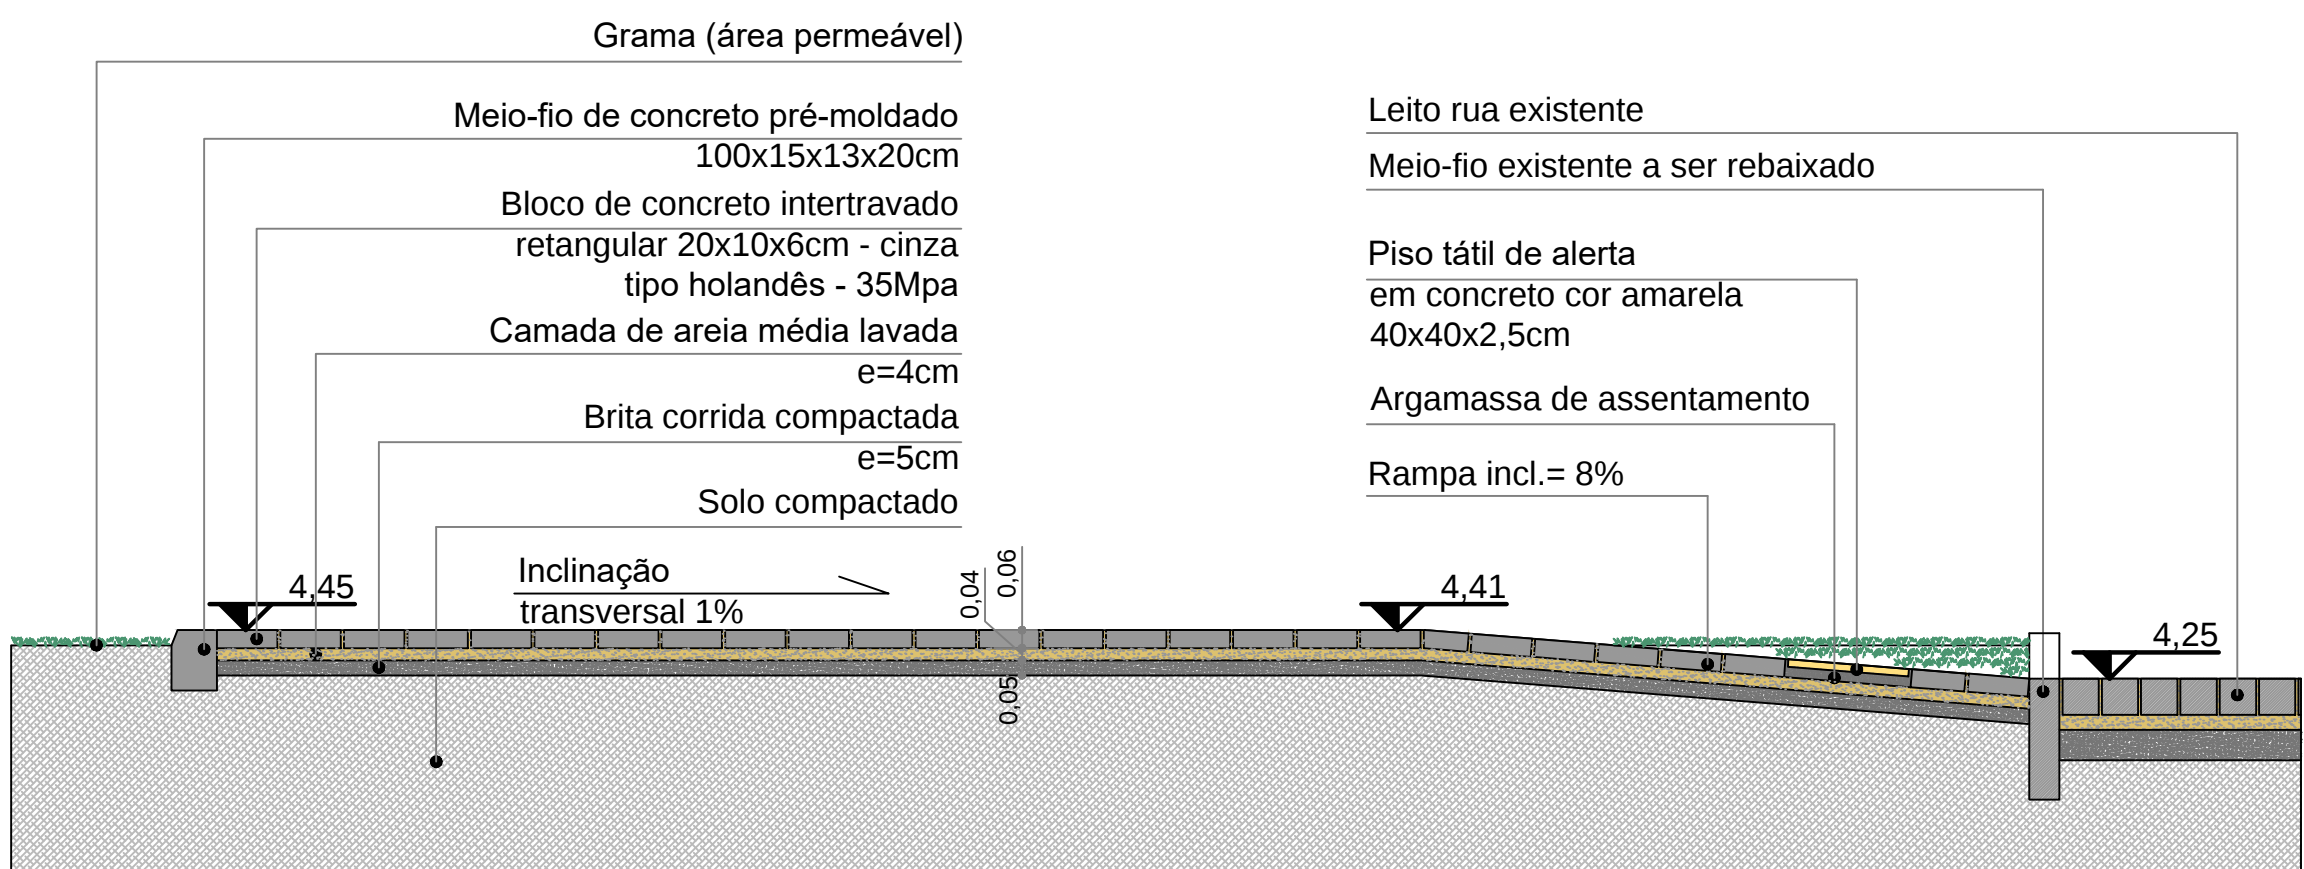


SEÇÃO DO PAVIMENTO - BB'

ESC - 1/25

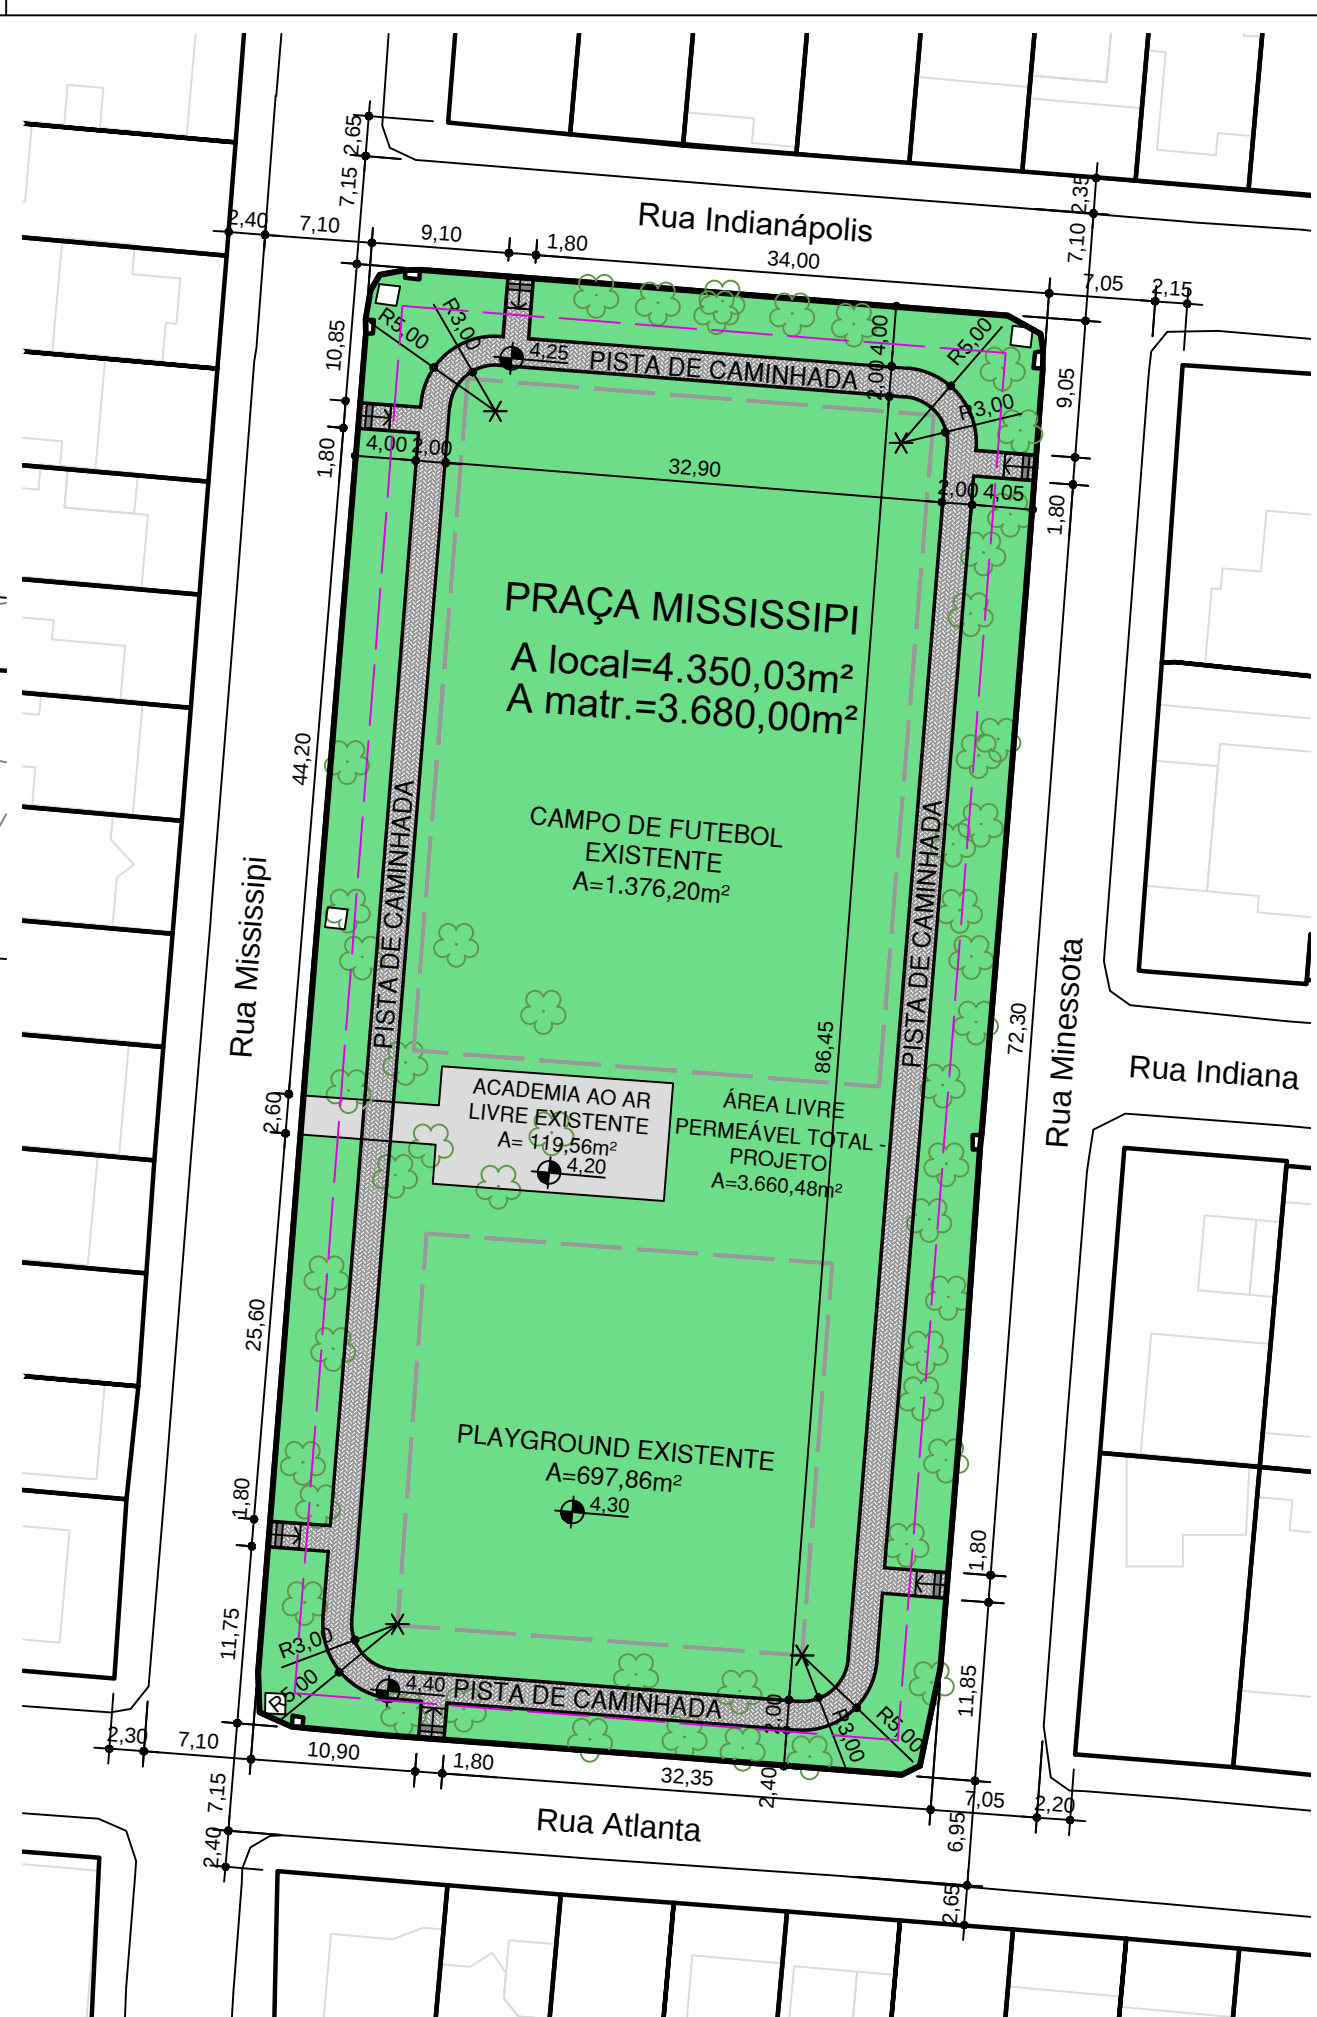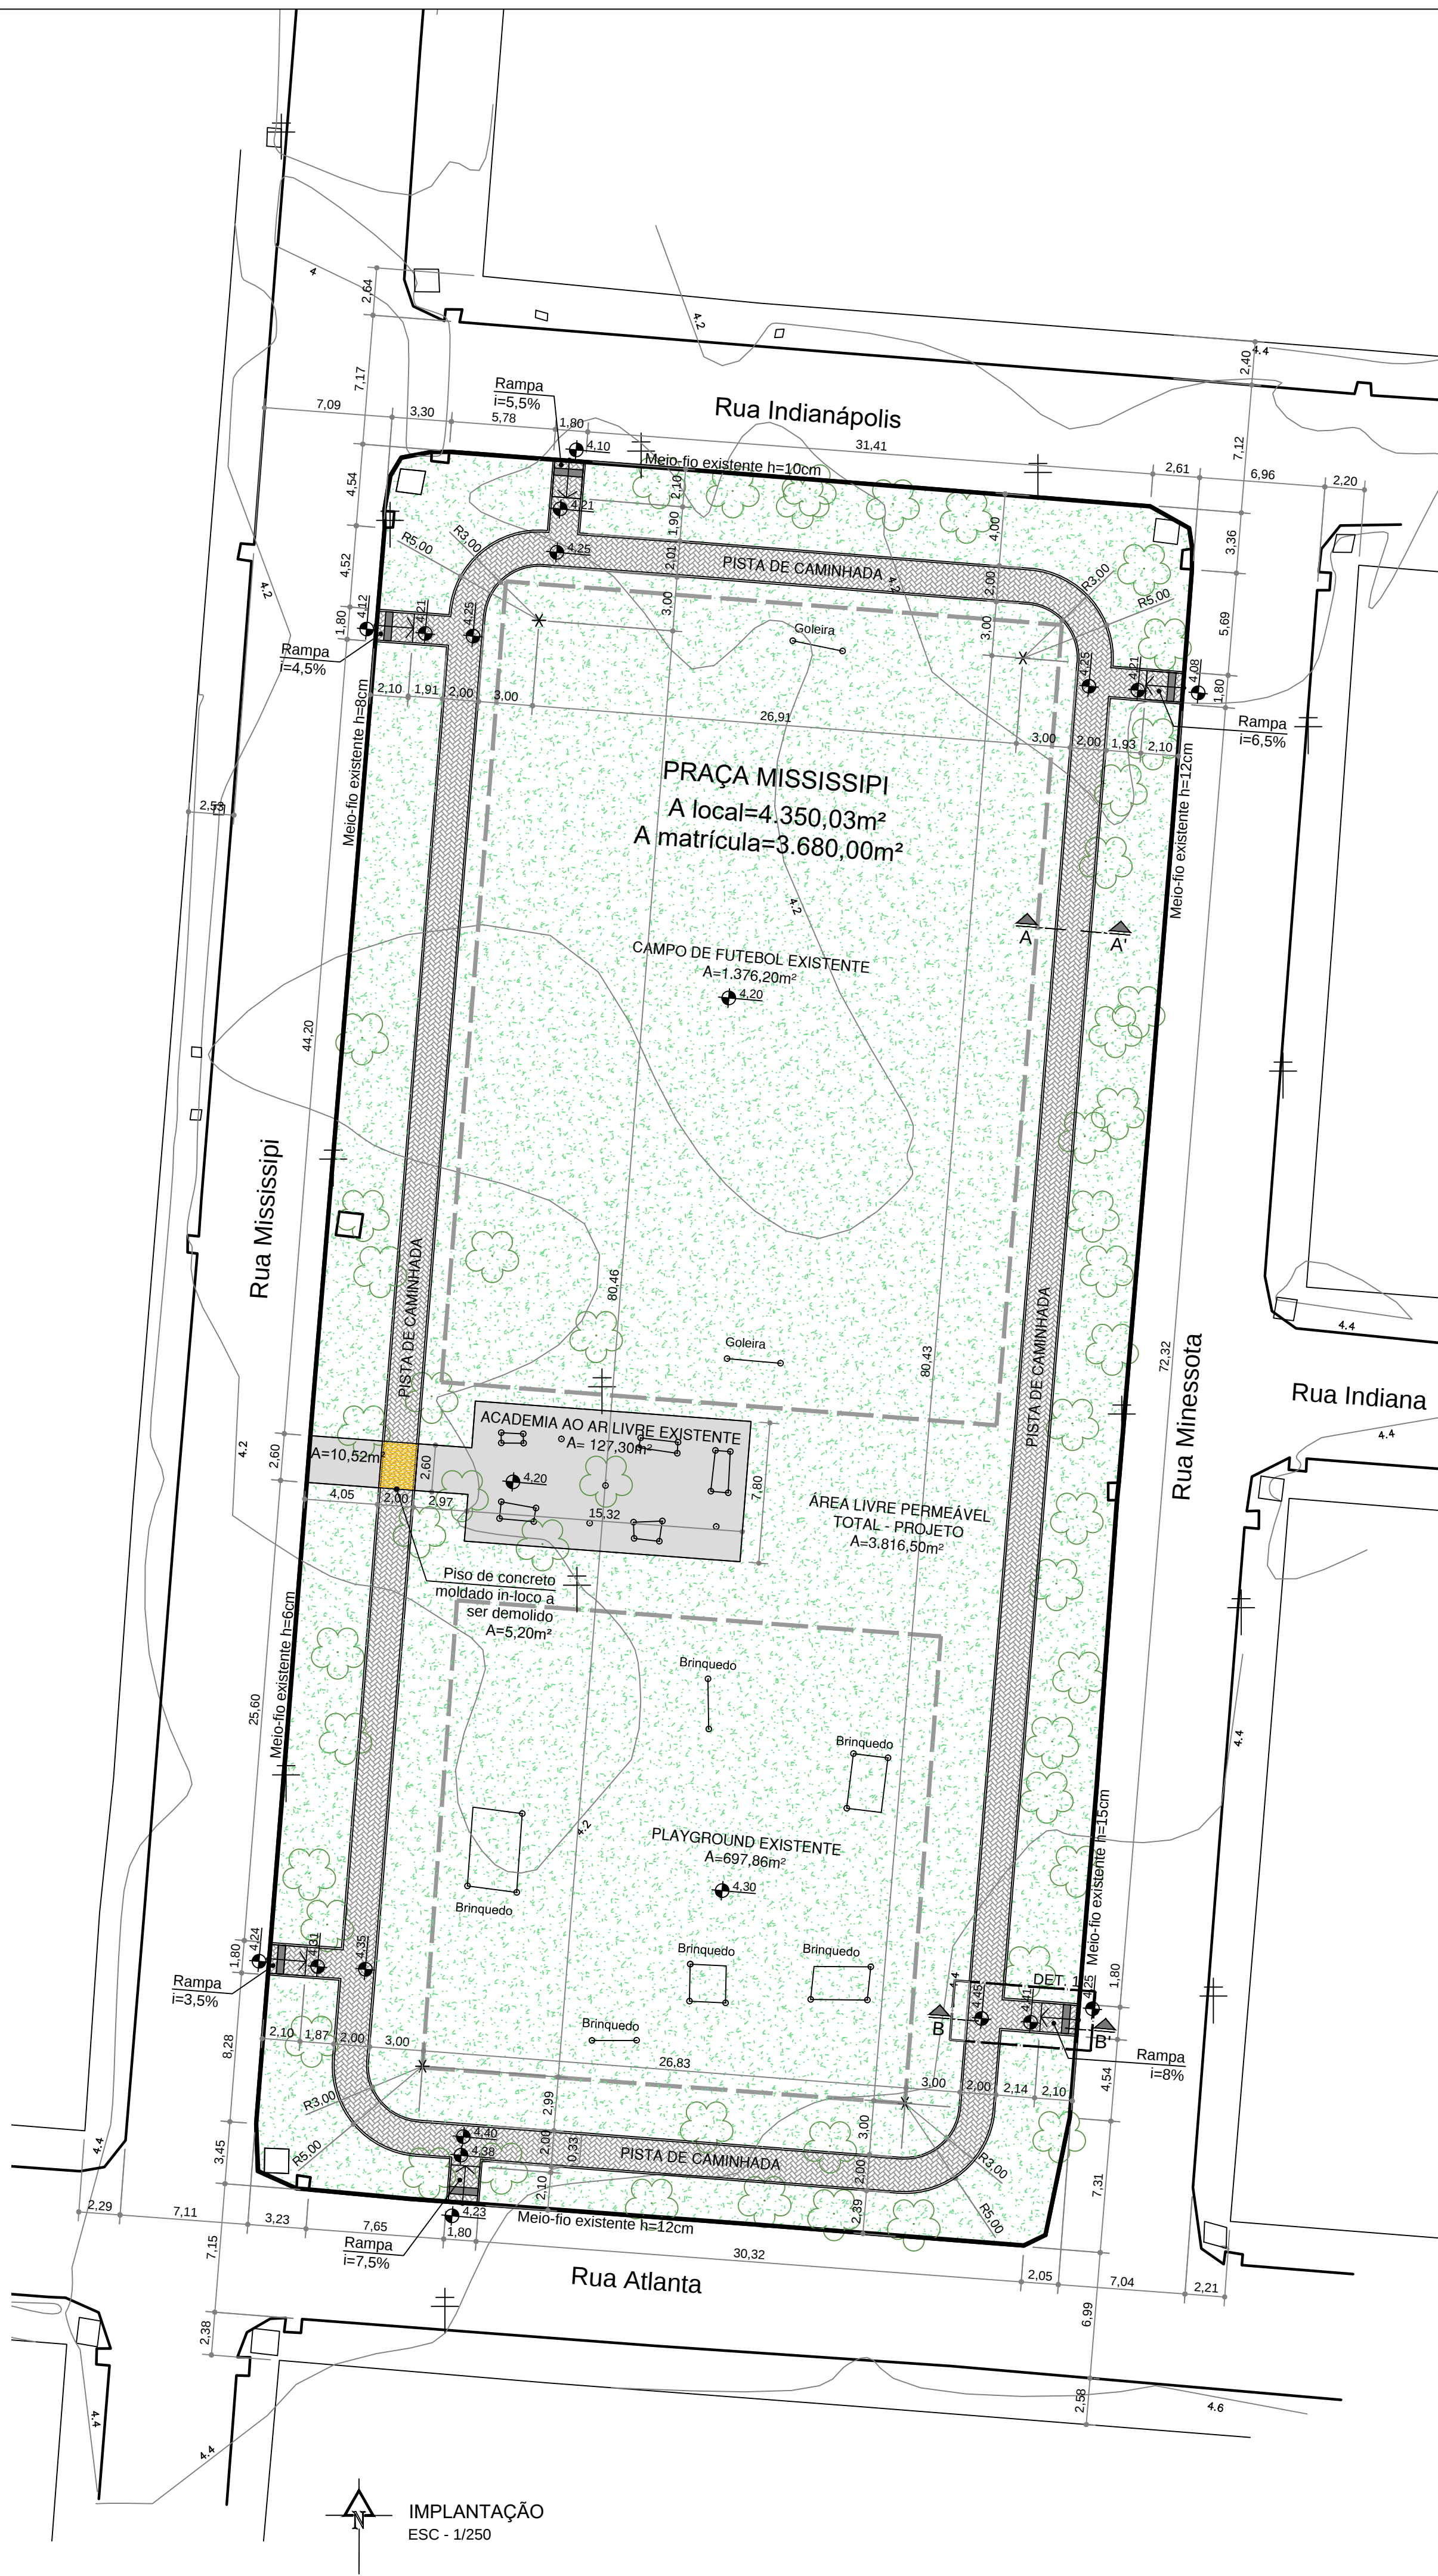

PLANTA DE SITUAÇÃO

ESC - 1/500

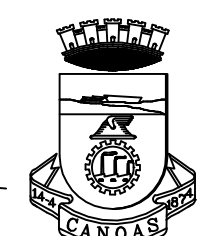

PREFEITURA MUNICIPAL DE CANOAS

ESCRITÓRIO DE PROJETOS

GABINETE DO PREFEITO

PROJETO ARQUITETÔNICO	DATA:
PISTA DE CAMINHADA RECREATIVA-PRAÇA MISSISSIPPI- RUA ATLANTA S/Nº	DEZEMBRO/2024
PROPRIETÁRIO:	ESCALA:
MUNICÍPIO DE CANOAS CNPJ 08.577.416/0001-18	INDICADA
RESPONSÁVEL TÉCNICO	DESENHO:
ARQ. RAQUEL TRINDADE MAT. 122804	MARIENE
	PRANCHA:
	ÚNICA