
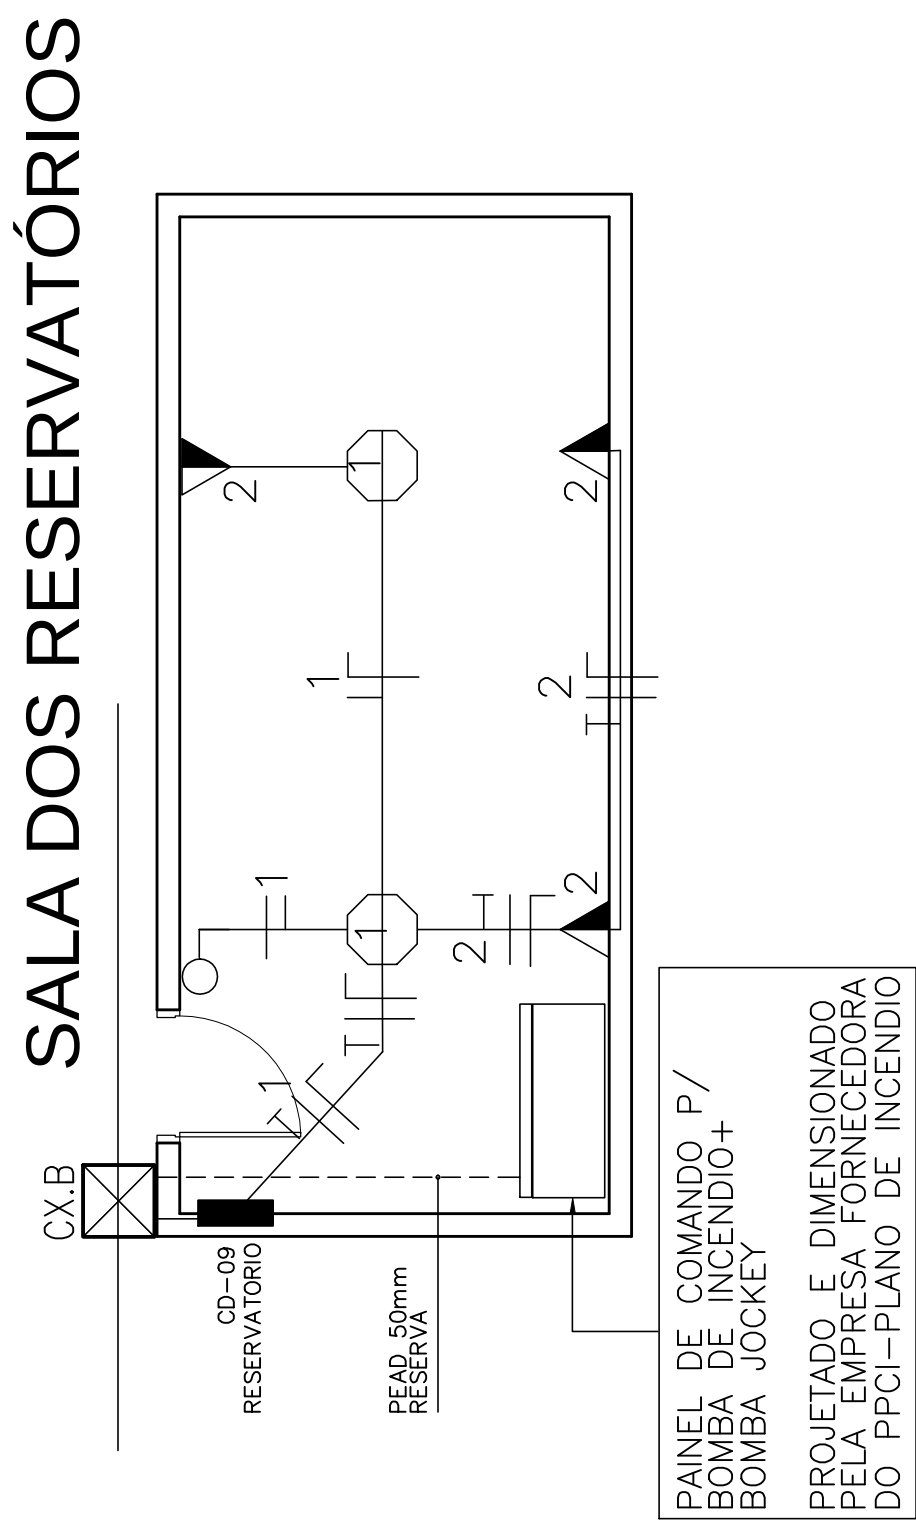


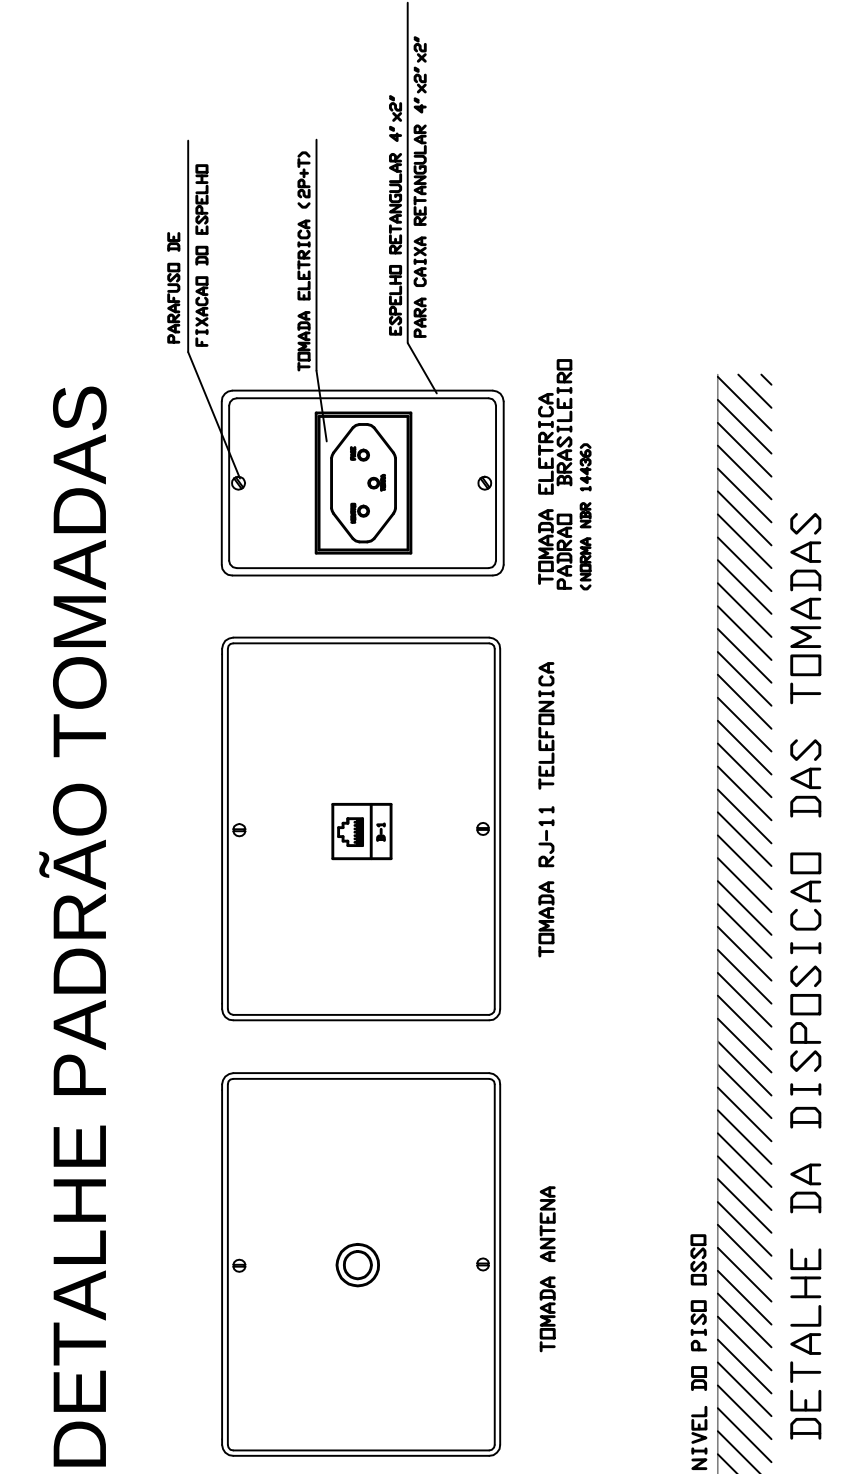


QUADRO DE CARGAS: CD-02				
ILUMINAÇÃO EXTERNA				
GRUPO	CARGA (W)	FORNHEIM (mm2)	FORNHEIM (A)	FINALIDADE
01	450	4	2x15	ILUM. EXTERNA
02	600	4	2x15	ILUM. EXTERNA
03	450	4	2x15	ILUM. EXTERNA
04	750	4	2x15	ILUM. EXTERNA
05	750	4	2x15	ILUM. EXTERNA
06	1000	4	2x15	TOTEN
CARGA	4000			

ALIMENTADO: 4P(16)-1KV 3 F+NT

QUADRO DE CARGAS COM ALIMENTAÇÃO POR ESTUDO INTERNO 4P(16)-1 KV 3F+NT-2000WAL, 2000W, 2000WAL, 15A

1-DESEMPENHO 15A

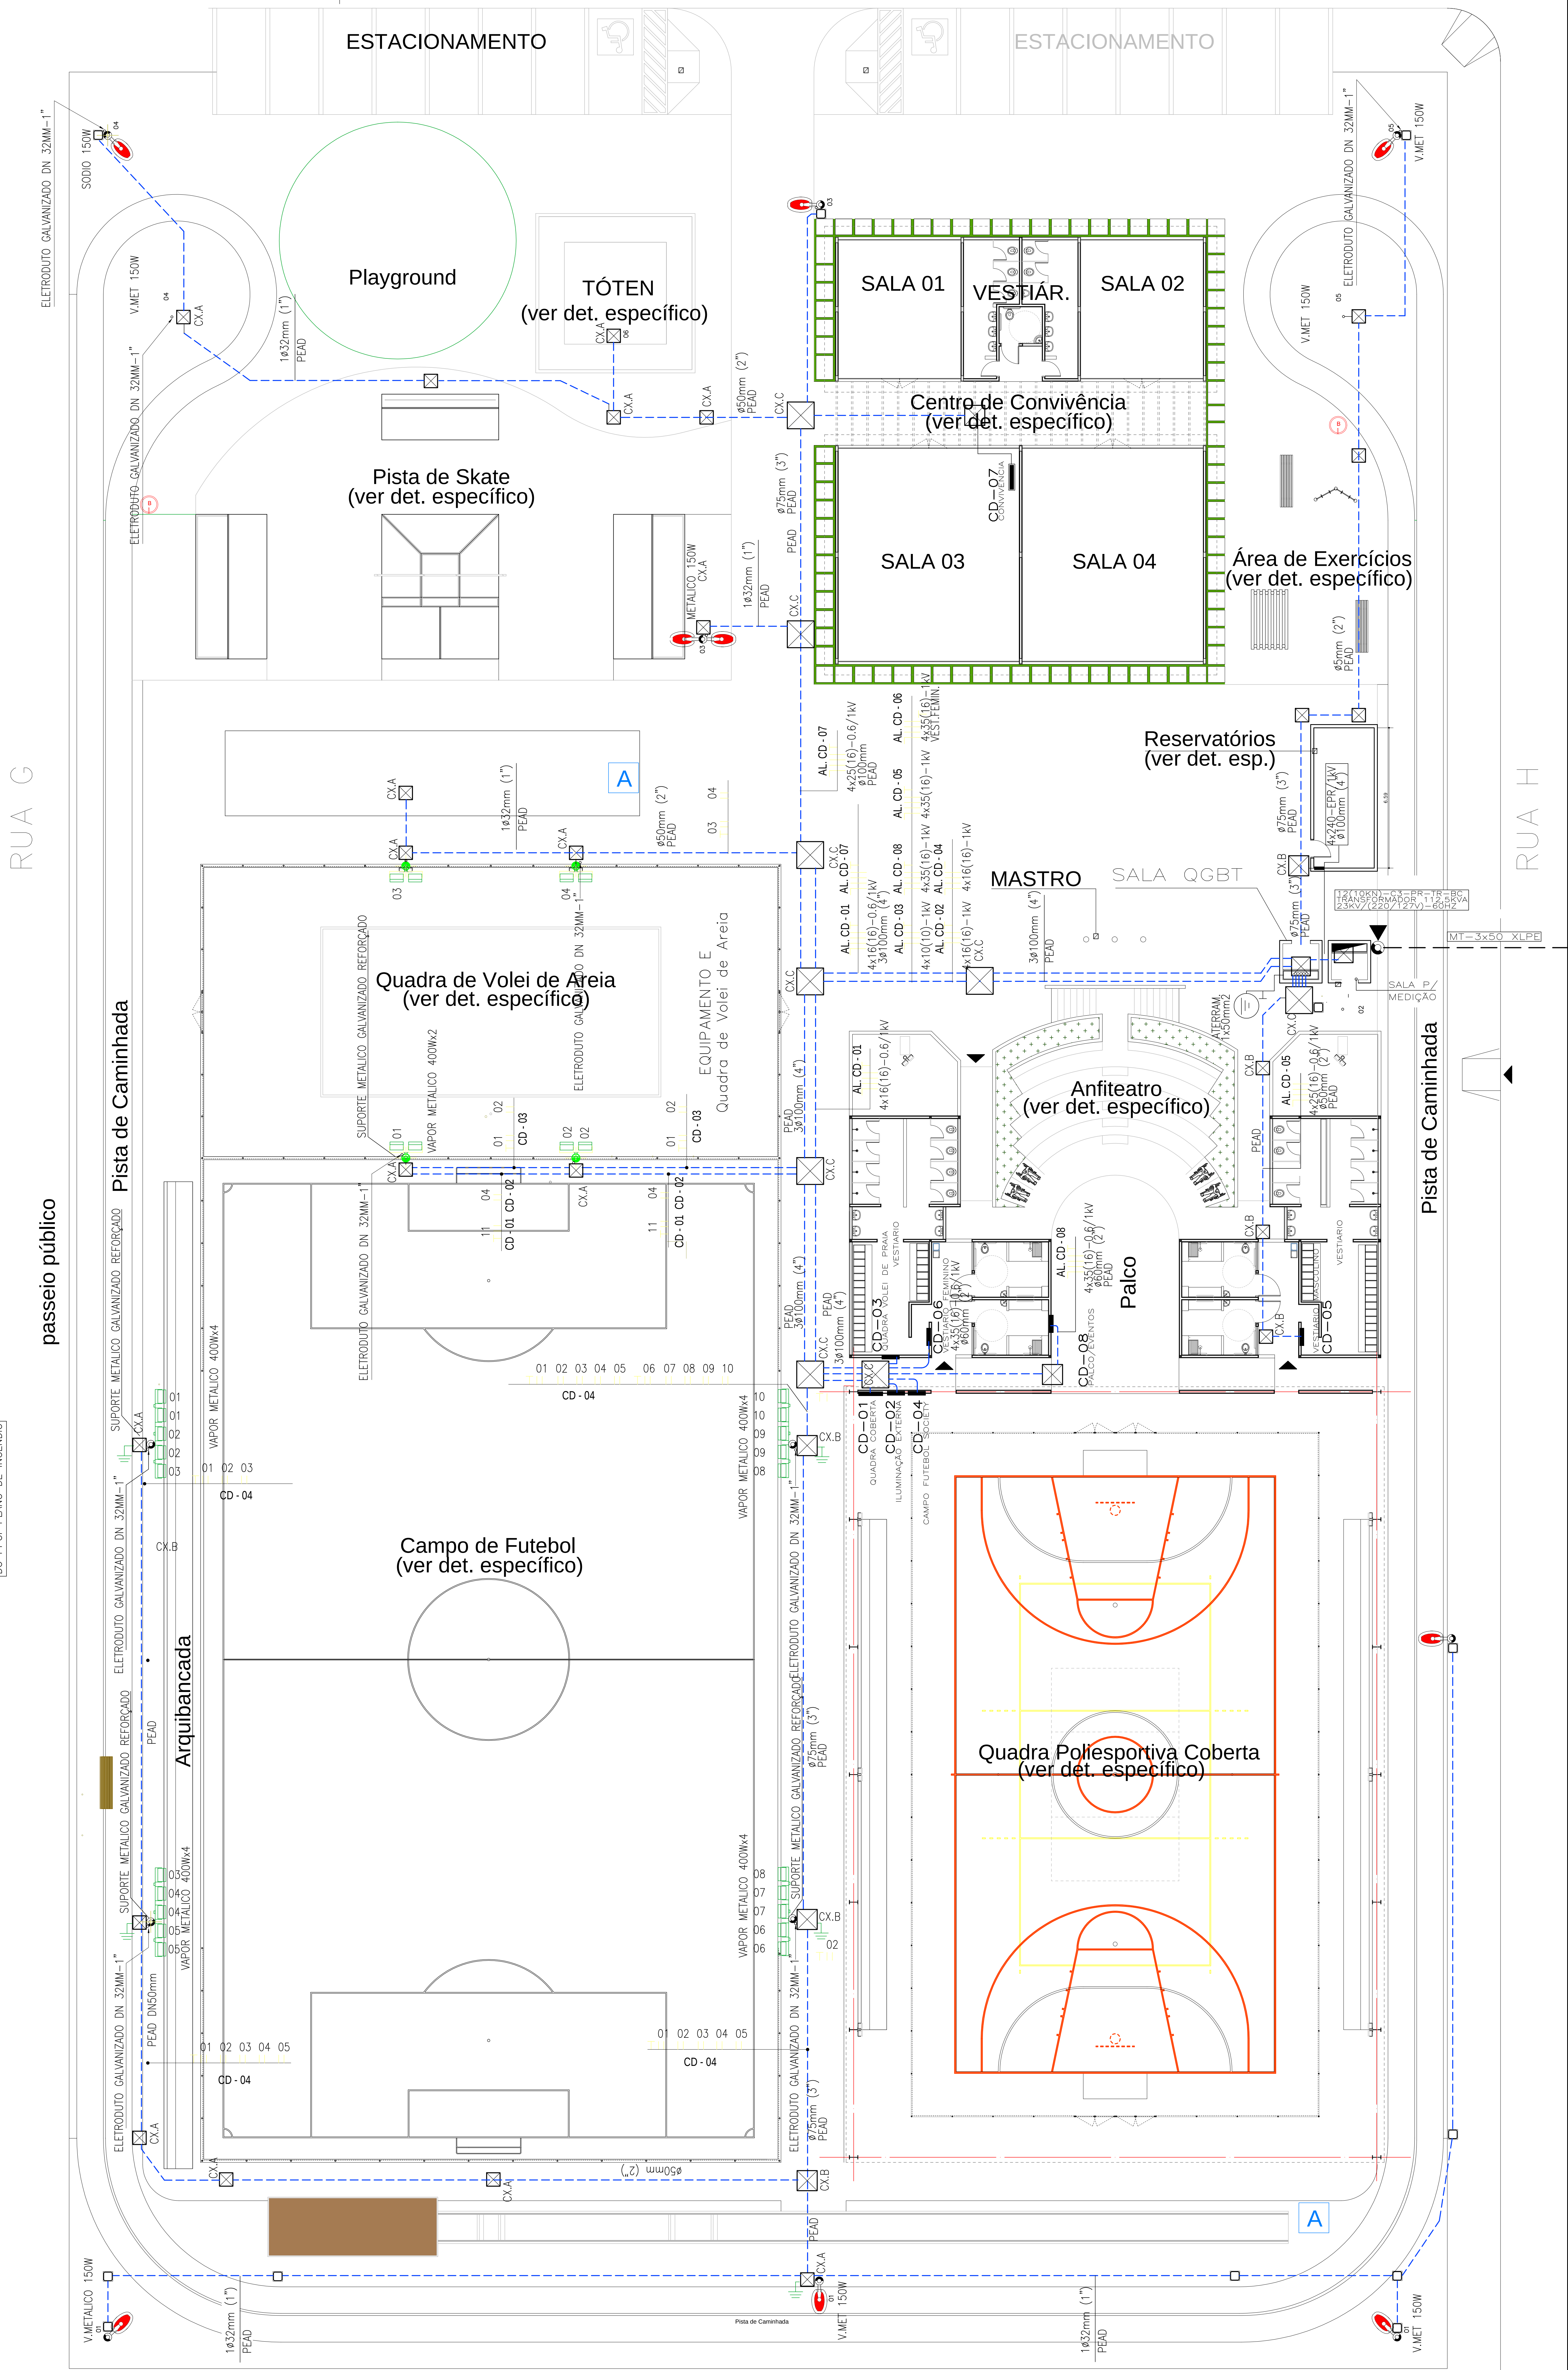[illegible]

RUA ITAMAR DE MATTOS MAIA – V 3.13