



RUA ITAMAR DE MATTOS MAIA - V 3.13

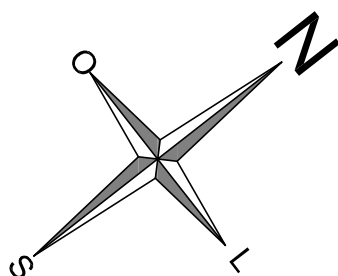

ÁREA DO TERRENO: 7.000,56 m²

PROJETO BÁSICO DE AUTORIA DO ESCRITÓRIO CASTRO MELLO - ARQUITETURA ESPORTIVA

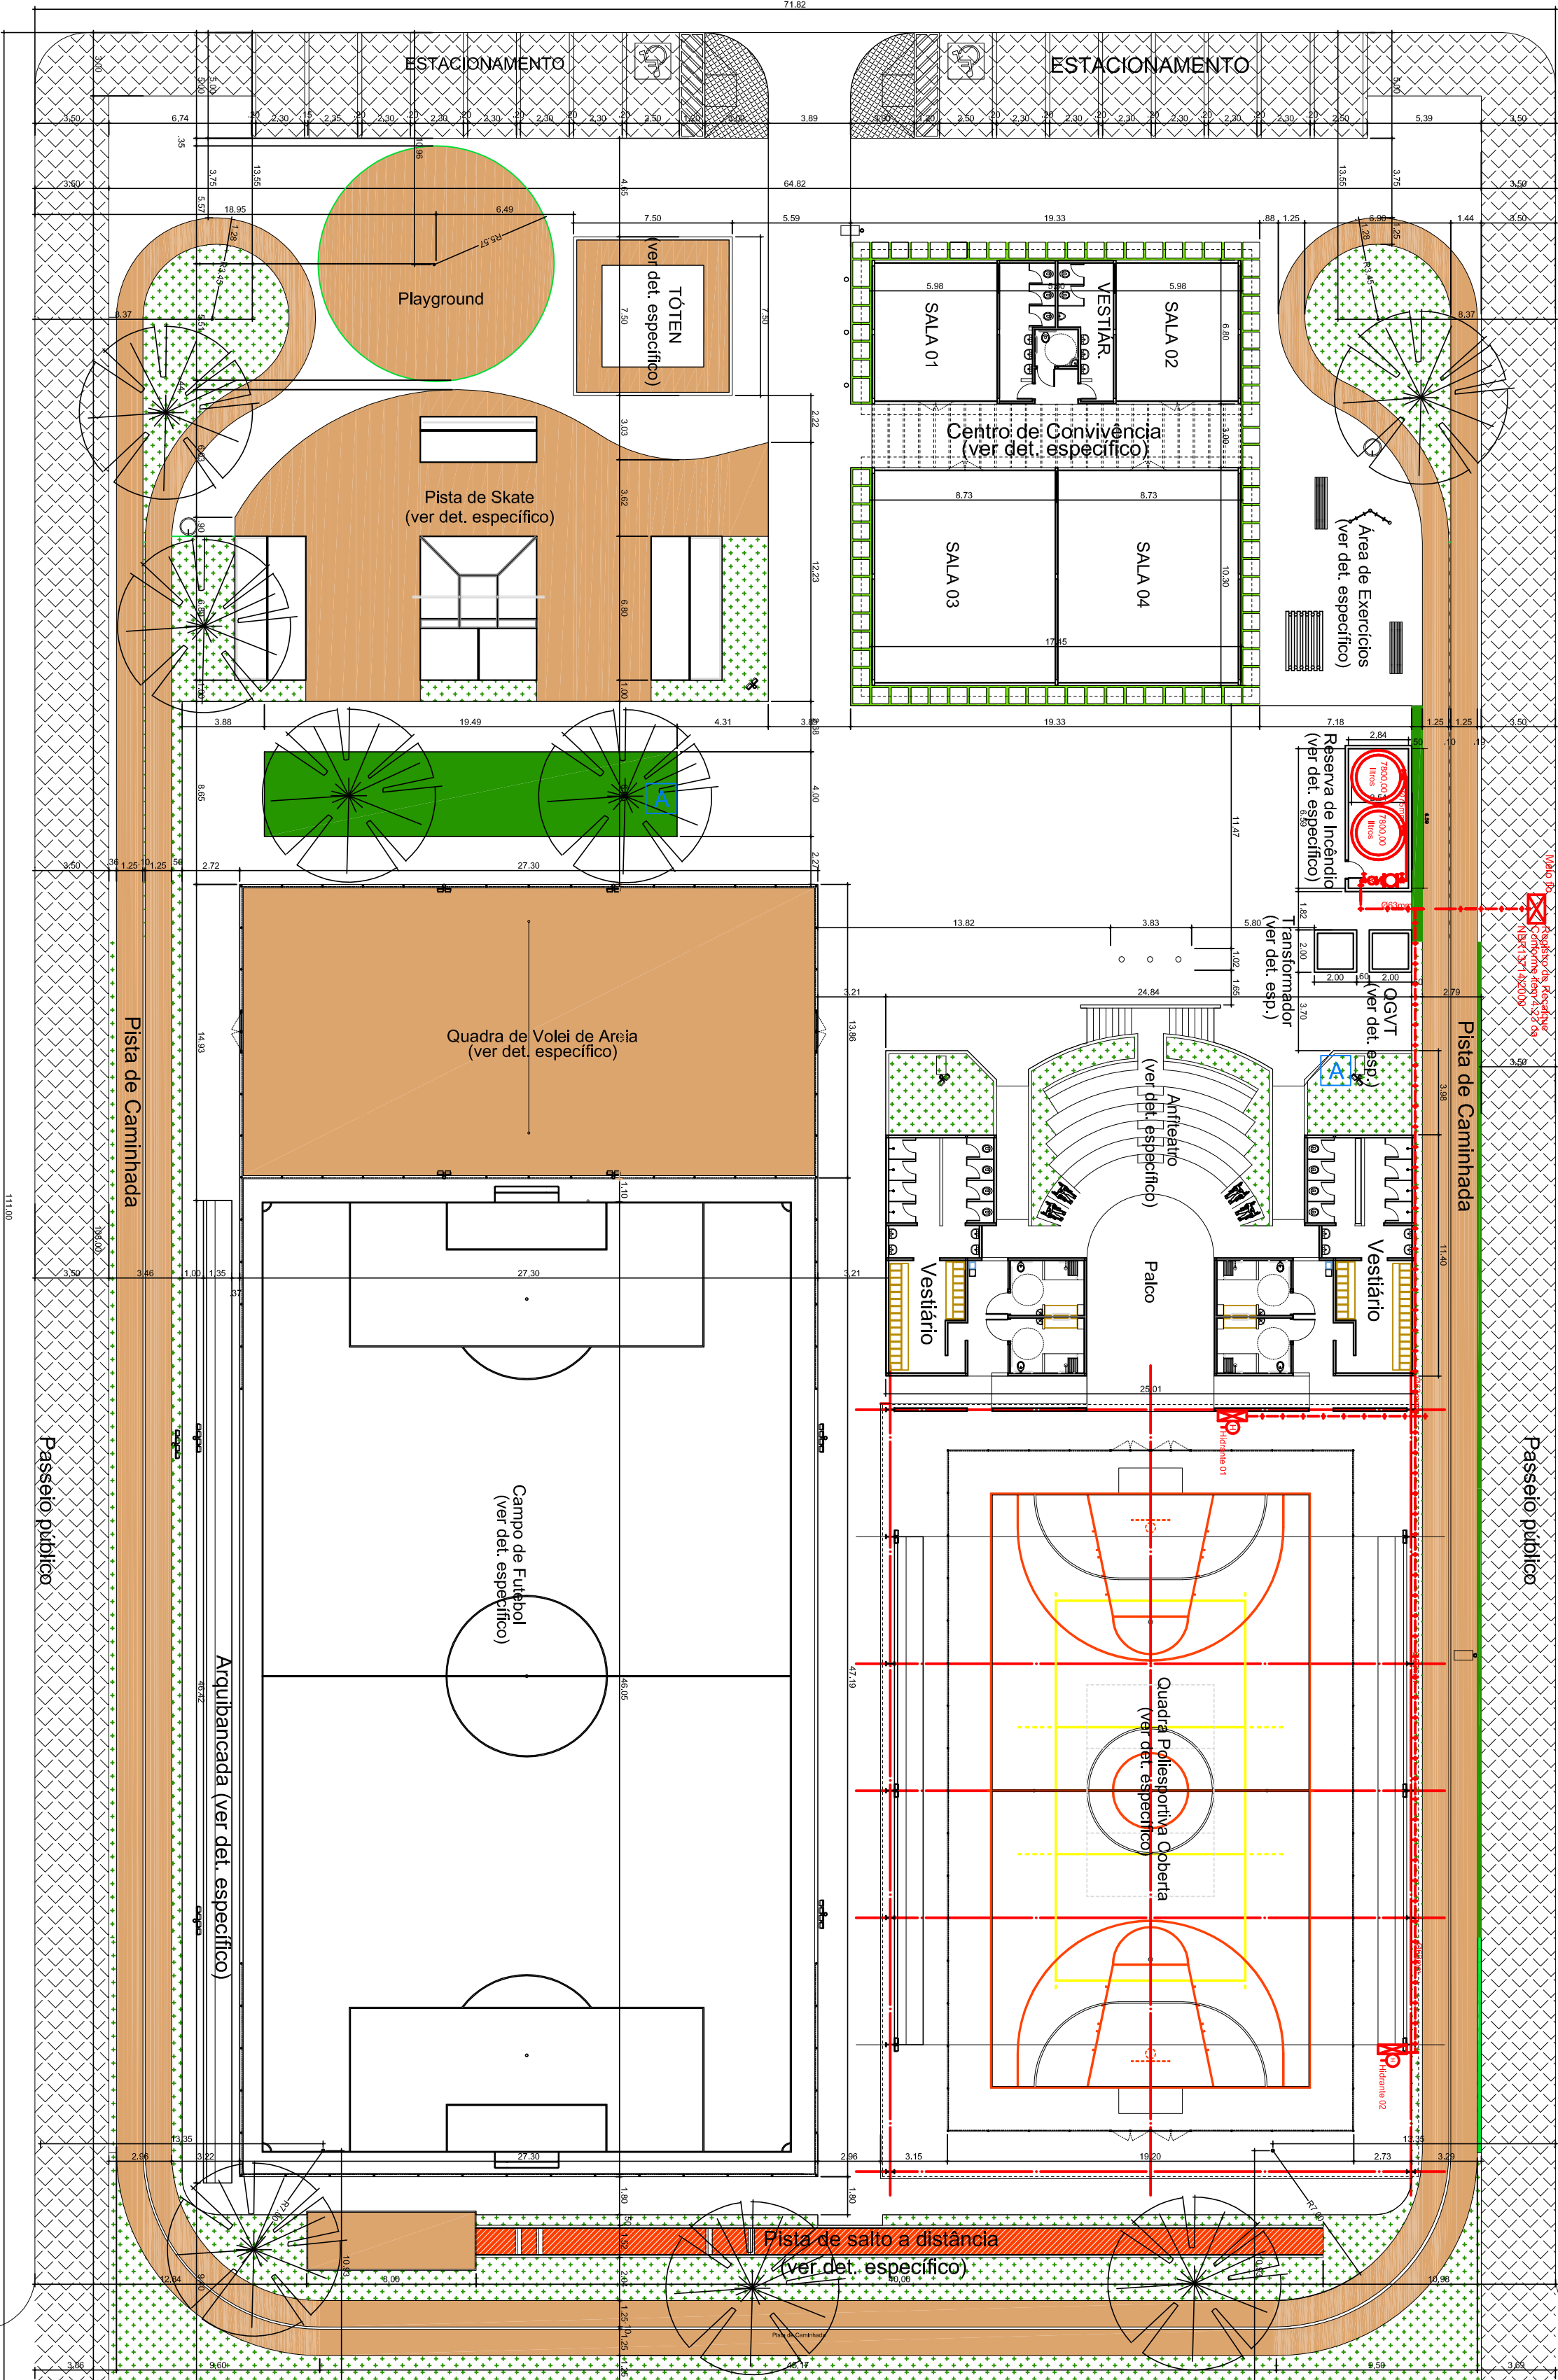

PREFEITURA MUNICIPAL DE CANOAS – RS

MV Engenharia Ltda
ESTÚDIOS E PROJETOS

Resp. Técnico: Mauro A. Bisetto Vendrame

RUA IPIRANGA, Nº 100 – CANOAS – RS
ESC. REPR: RUA CABRAL, Nº 983/1202 – POA
FONE/FAX (051) 3737-4528 / Cel: 9259 3353
e-mail: mvengenharia@terra.com.br Crec: 126.435

LOTEAMENTO RIO GRAVATAÍ – PRAÇA DA JUVENTUDE
(MODELO BÁSICO DA PRAÇA DA JUVENTUDE – ADAPTADO AO LOCAL)
PRATO INTERIOU – CANOAS – RS
PLANO DE PROTEÇÃO CONTRA INCÊNDIO

RESPONSÁVEIS TÉCNICOS:

COLABORADORES:

PROPRIETÁRIO:

ASSUNTO:

LOCALIZAÇÃO E IMPLANTAÇÃO

ESCALA: 1/250
DATA: Janeiro 2011

01/02