


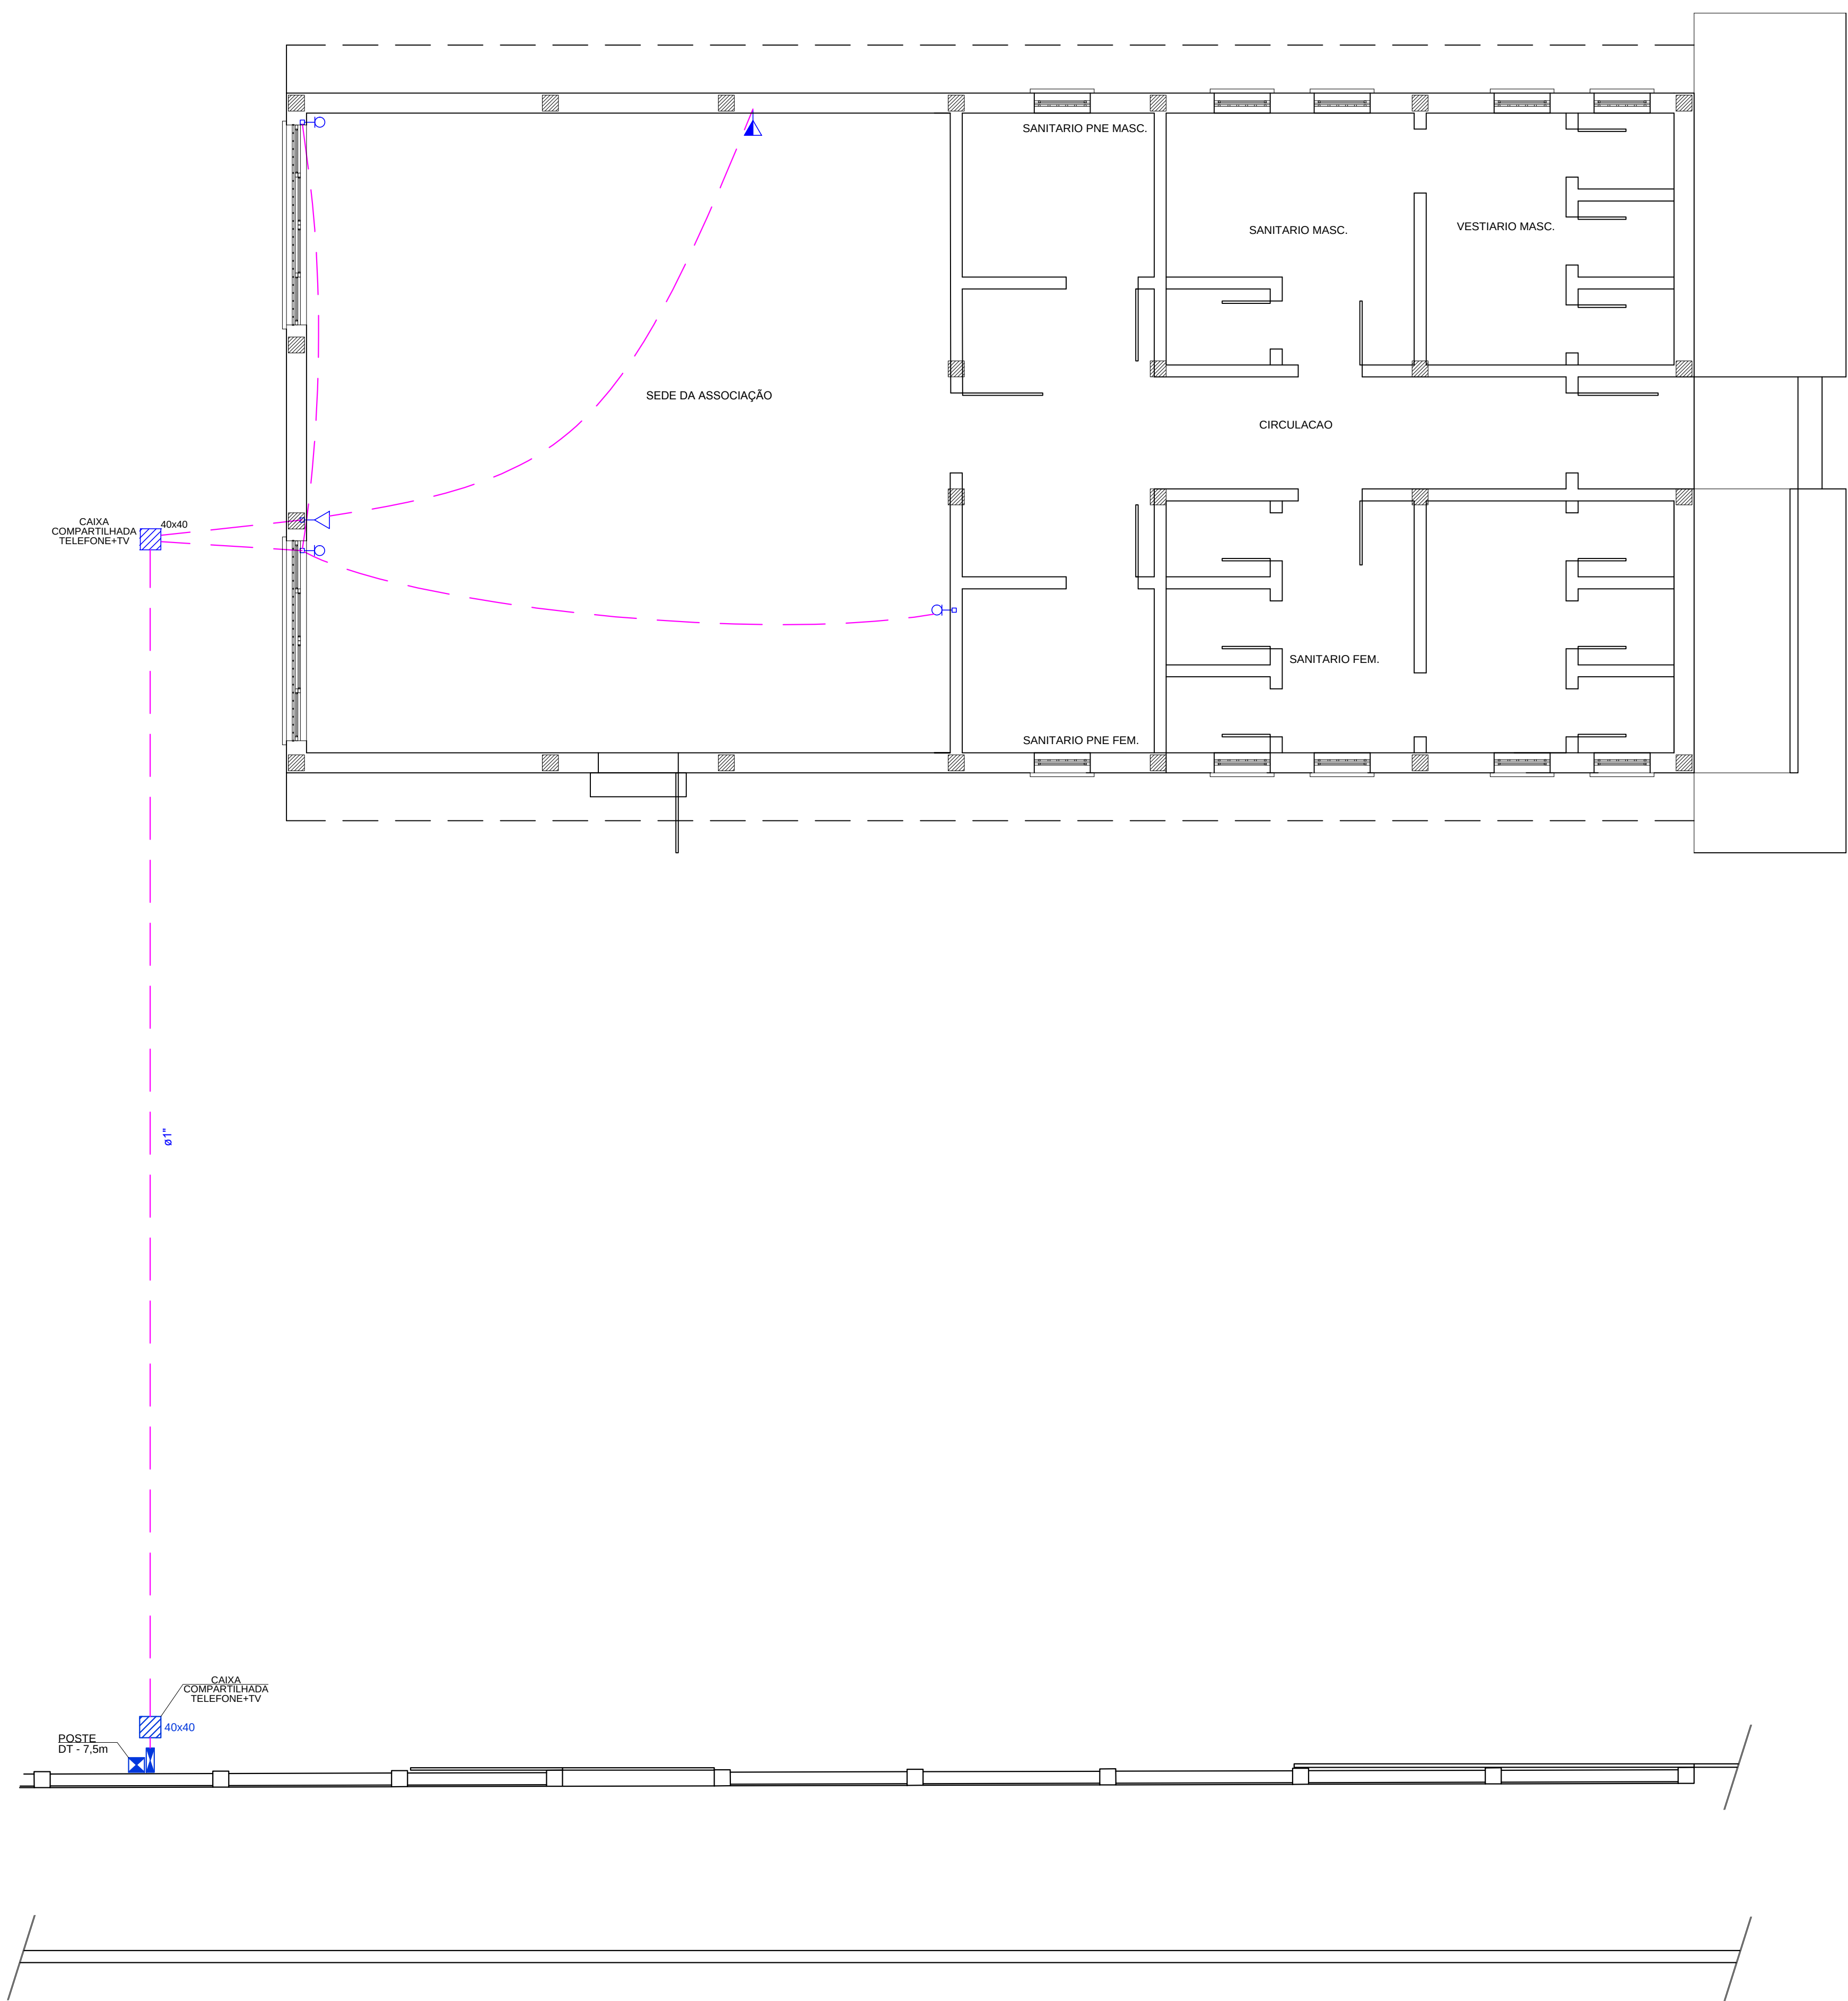

Legenda

Caixa de alvenaria c/ tampa concreto - piso

Ponto de TV a 0,30m do piso

Tomada telefone 0,30m do piso

Tomada telefone a 1,10m do piso

Legenda

Eletroduto a ser instalado no teto

Bitola padrão (não-colado) = 3/4"

Eletroduto a ser instalado EMBUTIDO no piso

Bitola padrão (não-colado) = 3/4"

Eletroduto a ser instalado na parede

Bitola padrão (não-colado) = 3/4"

		PREFEITURA MUNICIPAL CANOAS	
Rua 15 de Janeiro nº 11, Centro - Canoas/RS Fone: (51) 3462-1565			
EMPREENDIMENTO:			
SEDE UNIÃO DOS OPERÁRIOS			
ENDEREÇO: RUA ESPUMOSO, 334 - MATHIAS VELHO - CANOAS/RS			
PROJETO:		DISCRIMINAÇÃO DA PLANTA:	
INSTALAÇÕES ELÉTRICAS		PLANTA BAIXA - TERREO	
RESPONSÁVEL TÉCNICO:			
Engº Civil Eduardo W. Vargas		CREA: 159.984	
ESCALA:	DATA:	DESENHO:	02/02
1:50	JULHO/2016	LMK	