


ESPERAS	ALTURA DO PISO PRONTO AS ESPERAS (cm)
CH - CHUVEIRO	210
LV - LAVATÓRIO	60
MIC - MICTÓRIO	105
MLR - MÁQUINA DE LAVAR ROUPA	110
PIA - PIA DE COZINHA	110
RG - REGISTRO GAVETA	180 / 40
RP - REGISTRO DE PRESSÃO	110
T3 - TORNEIRA DE JARDIM/ LIMPEZA (TL)	60
TQ - TANQUE	110
VD - VÁLVULA DE DESCARGA	110
VSCD - VASO SANITÁRIO COM CX. DE DESCARGA	180

OBS:
- COTAS DAS TUBULAÇÕES ESTÃO EM Ø COMERCIAL PVC;
- ESPERAS DE ÁGUA FRIA NÃO COTADAS - PVC Ø20mm (1/2");
- TUBULAÇÕES NÃO COTADAS SERÃO DE - PVC Ø25 mm (3/4");

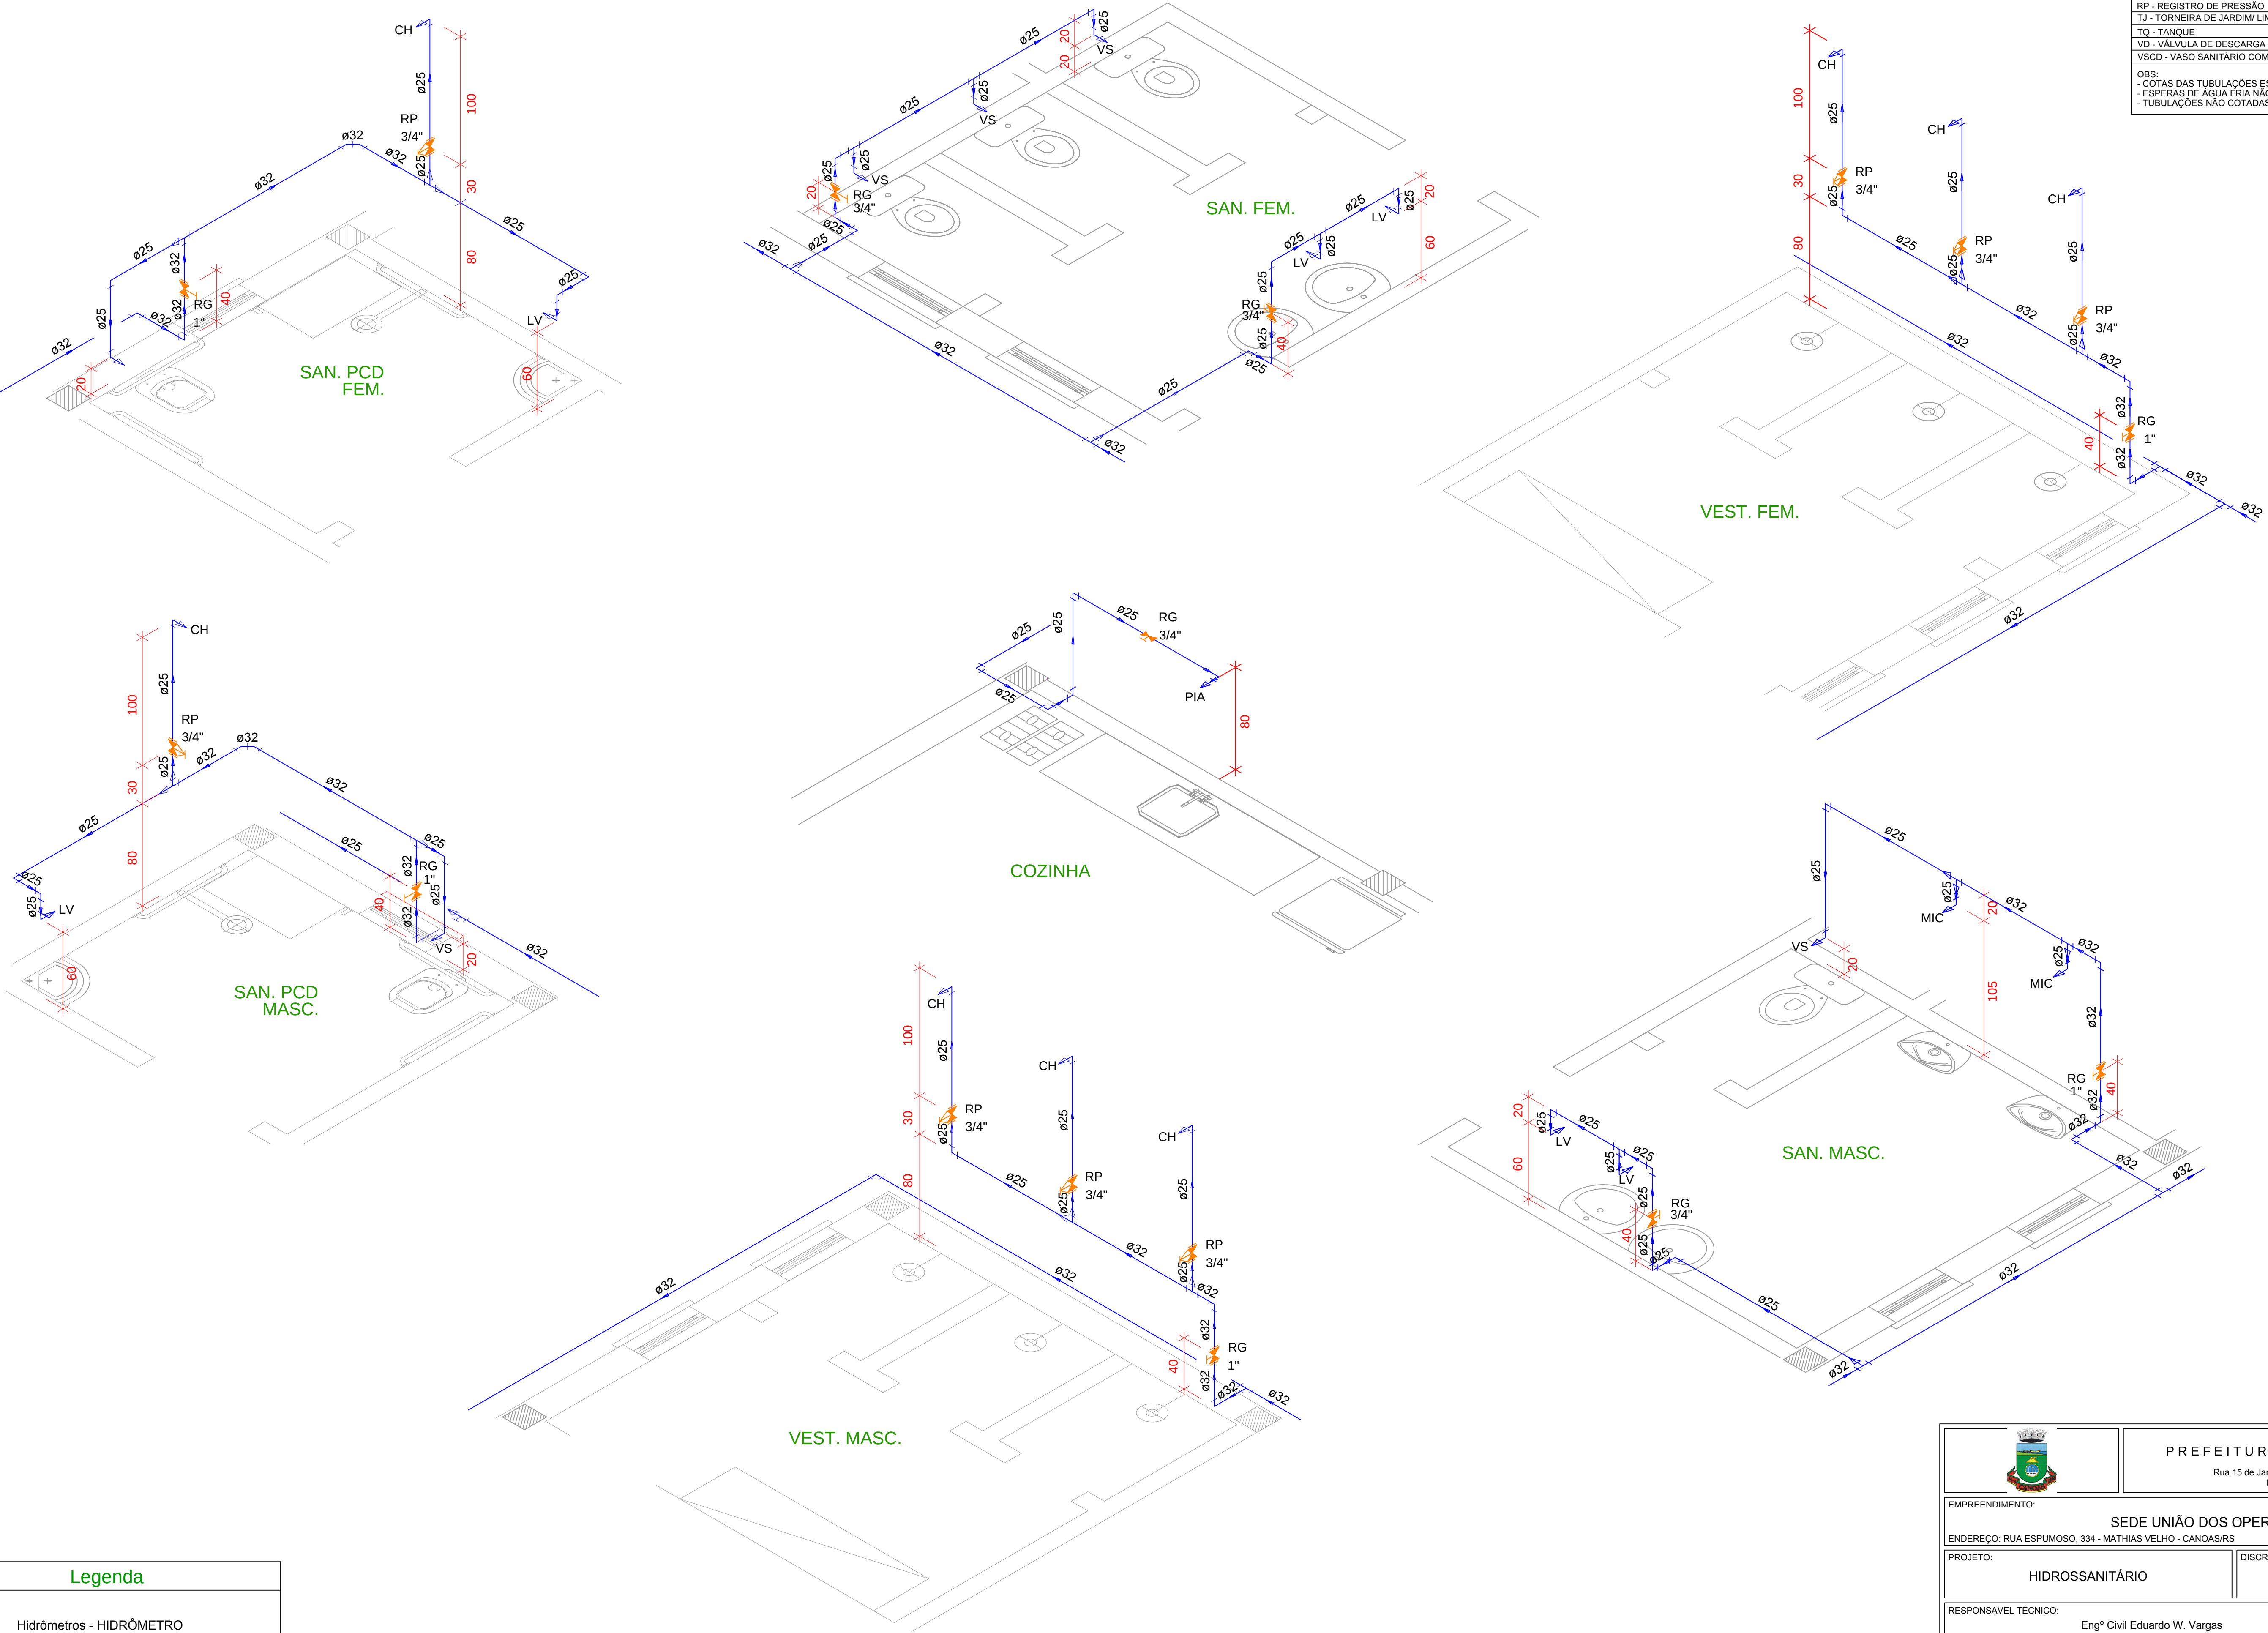

Legenda

Hidrômetros - HIDRÔMETRO

Registro de gaveta c/ canopla cromada - RG

Registro de pressão c/ canopla cromada - RP

PREFEITURA MUNICIPAL CANOAS

Rua 15 de Janeiro nº 11, Centro - Canoas/RS

Fone: (51) 3462-1565

EMPREENDIMENTO:

SEDE UNIÃO DOS OPERÁRIOS

ENDEREÇO: RUA ESPUMOSO, 334 - MATHIAS VELHO - CANOAS/RS

DISCRIMINAÇÃO DA PLANTA:

PROJETO:

HIDROSSANITÁRIO

DISCRIMINAÇÃO DA PLANTA:

ISOMÉTRICAS

RESPONSÁVEL TÉCNICO:

Engº Civil Eduardo W. Vargas

CREA: 159.984

ESCALA:

1:25

DATA:

MAR/2019

DESENHO:

JOHN

03/04