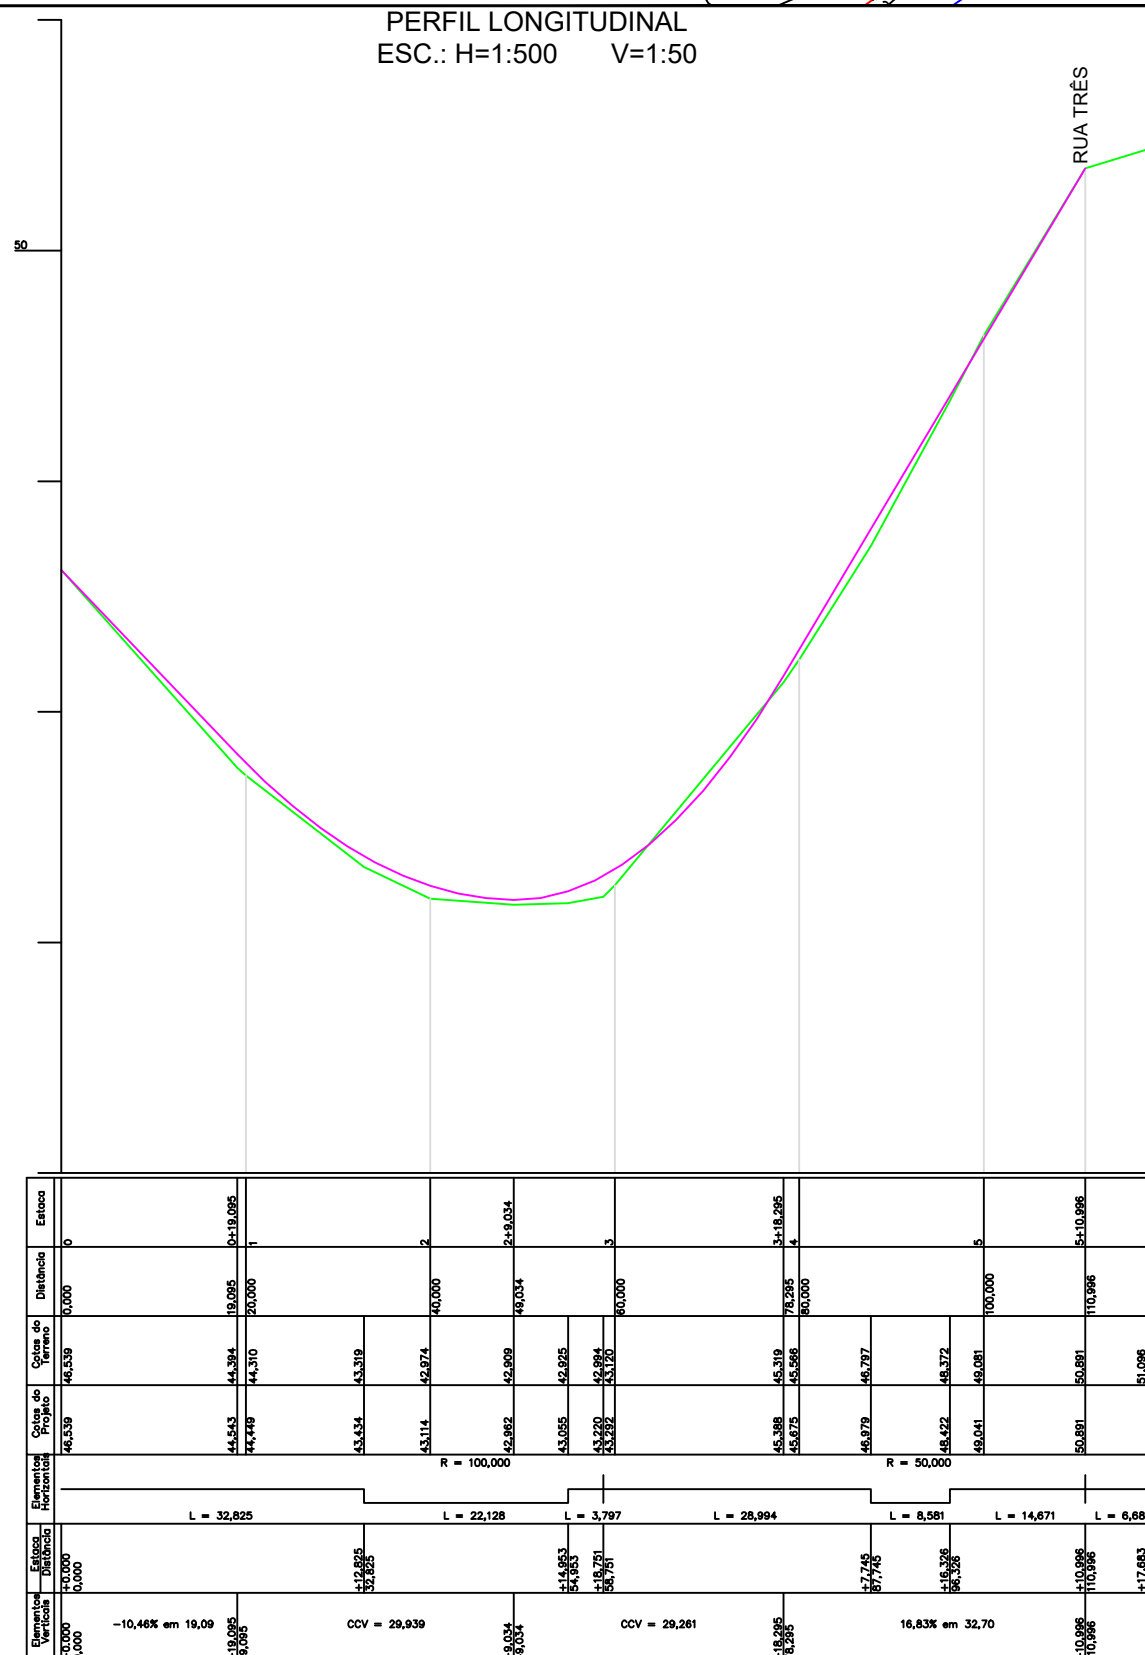
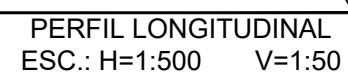
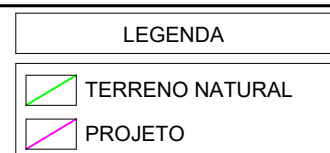
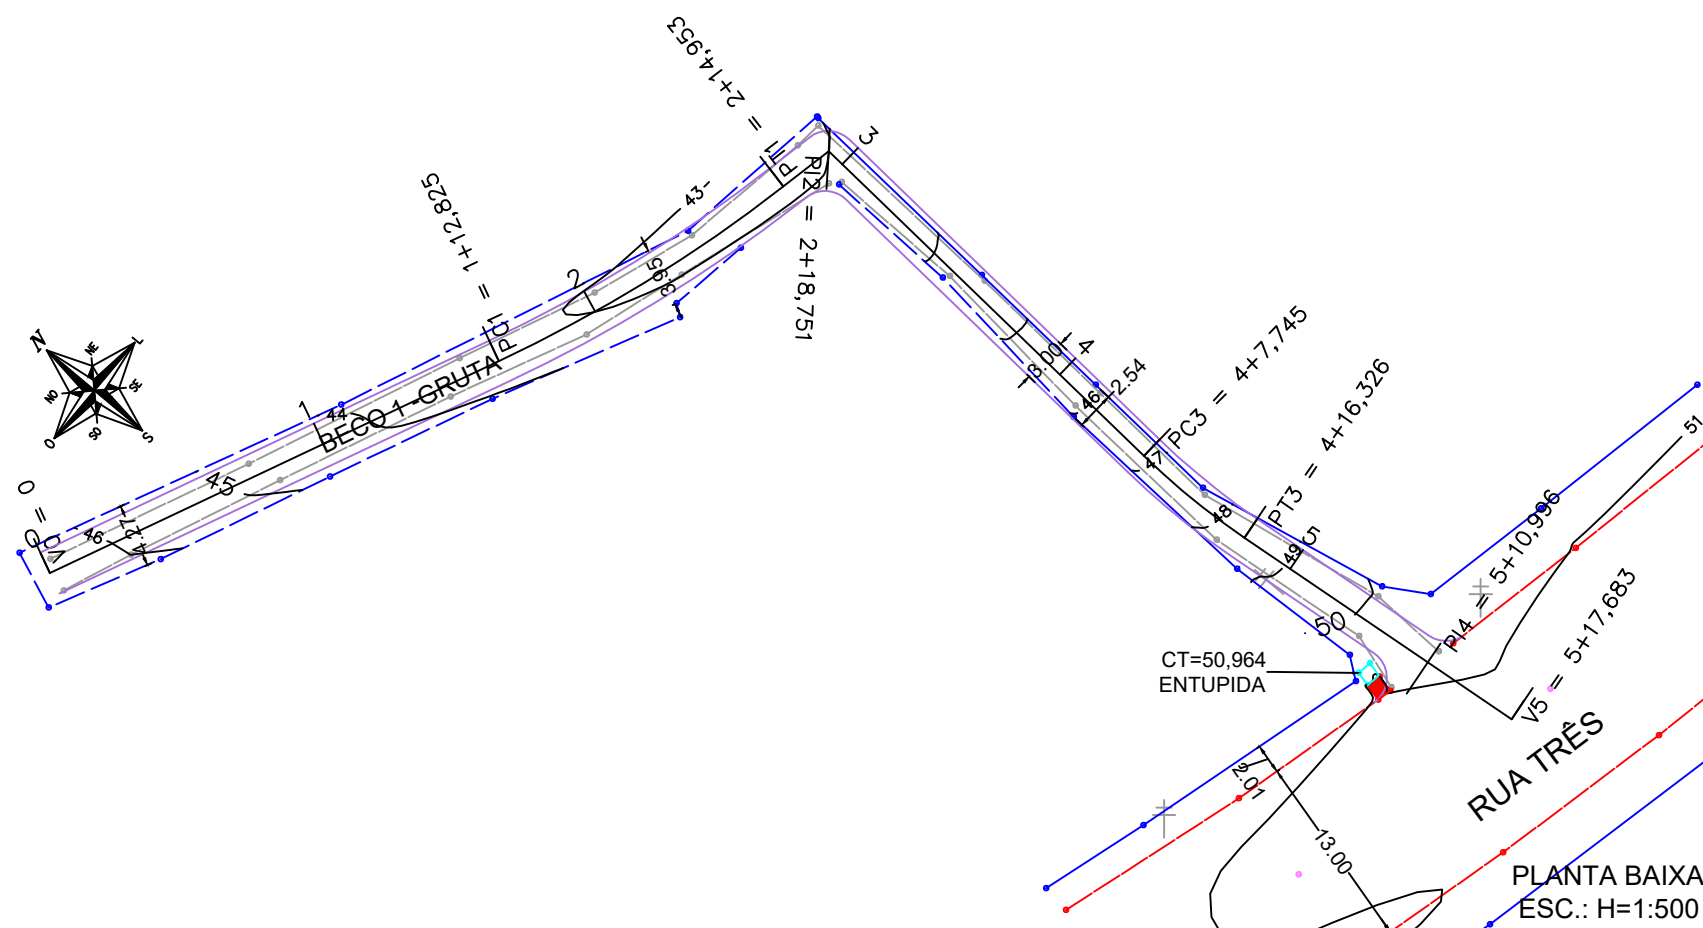


*PREFEITURA MUNICIPAL
DE CANOAS
SMO - DPAV*

ASSUNTO:

LEVANTAMENTO PLANIALTIMÉTRICO DA BECO 1 - GRUTA
QUADRANTE NORDESTE - GUAJUVIRAS - CANOAS/RS

PROPRIETÁRIO:

PREFEITURA MUNICIPAL DE CANOAS

ELABORADO EM :

26/02/2020

RESPONSÁVEL TÉCNICO

Engº Marco Antonio da Silva Oliveira - CREA 183876

REVISADO EM :

26/02/2020

ESCALA:

INDICADA

LEVANTAMENTO:

Adilson

CÁLCULO :

Paulo Marcon

DESENHO topoGRAPH:

Marcos Leite

PRANCHA:

1/2