

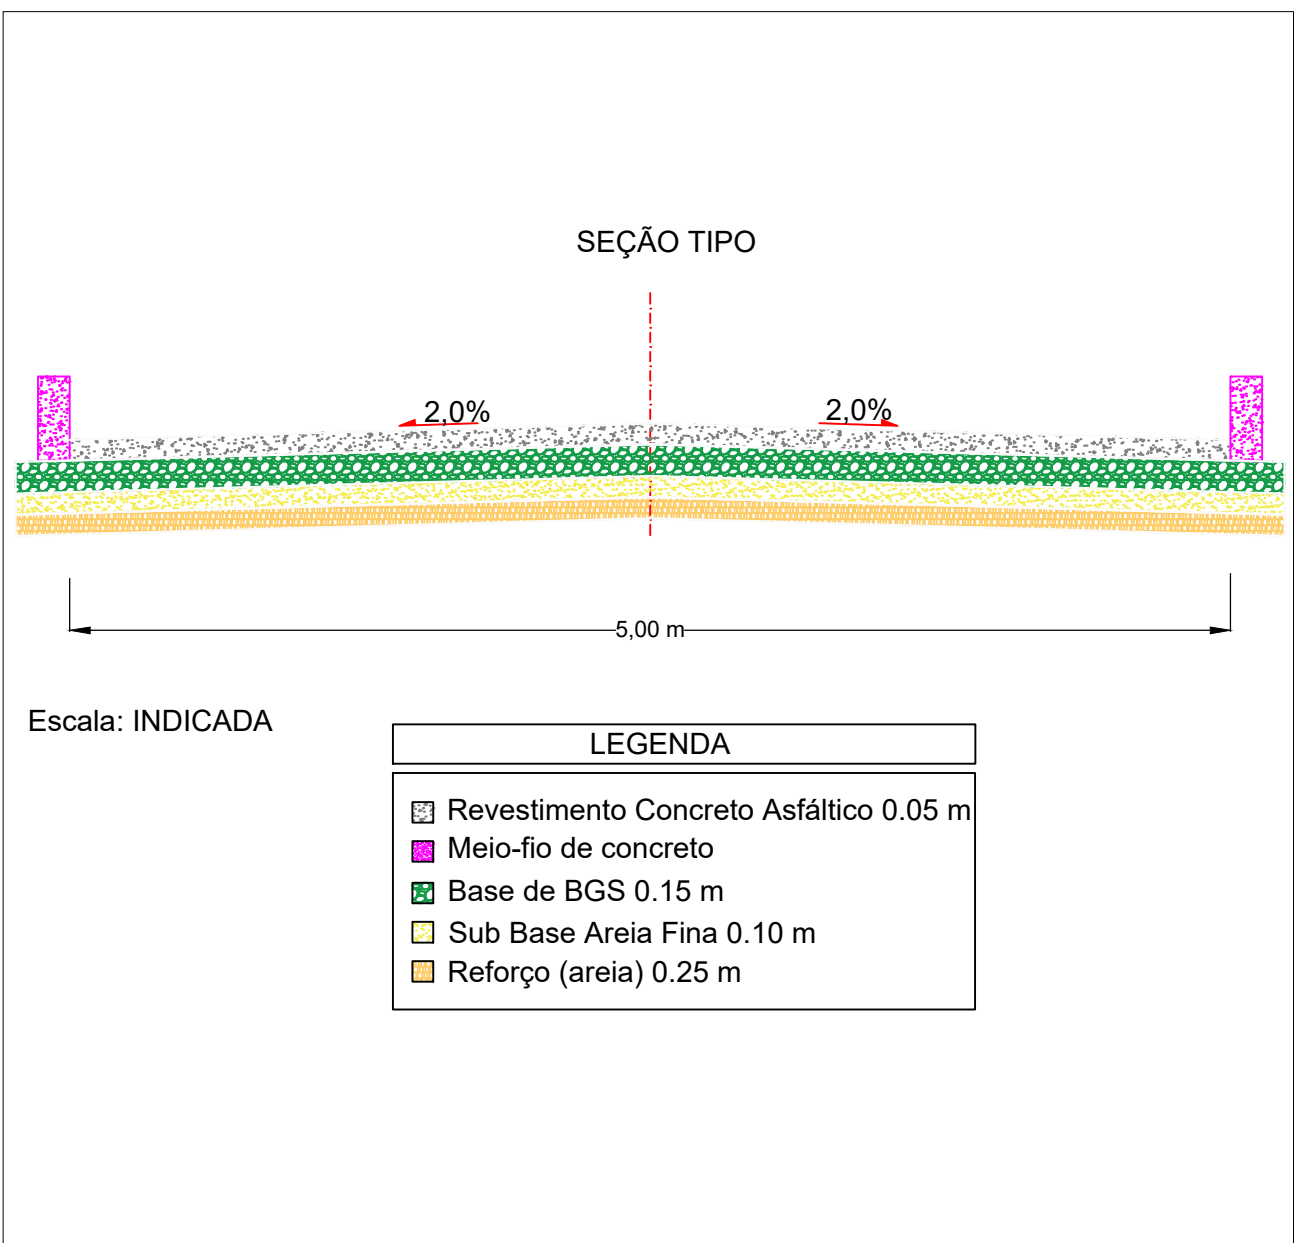


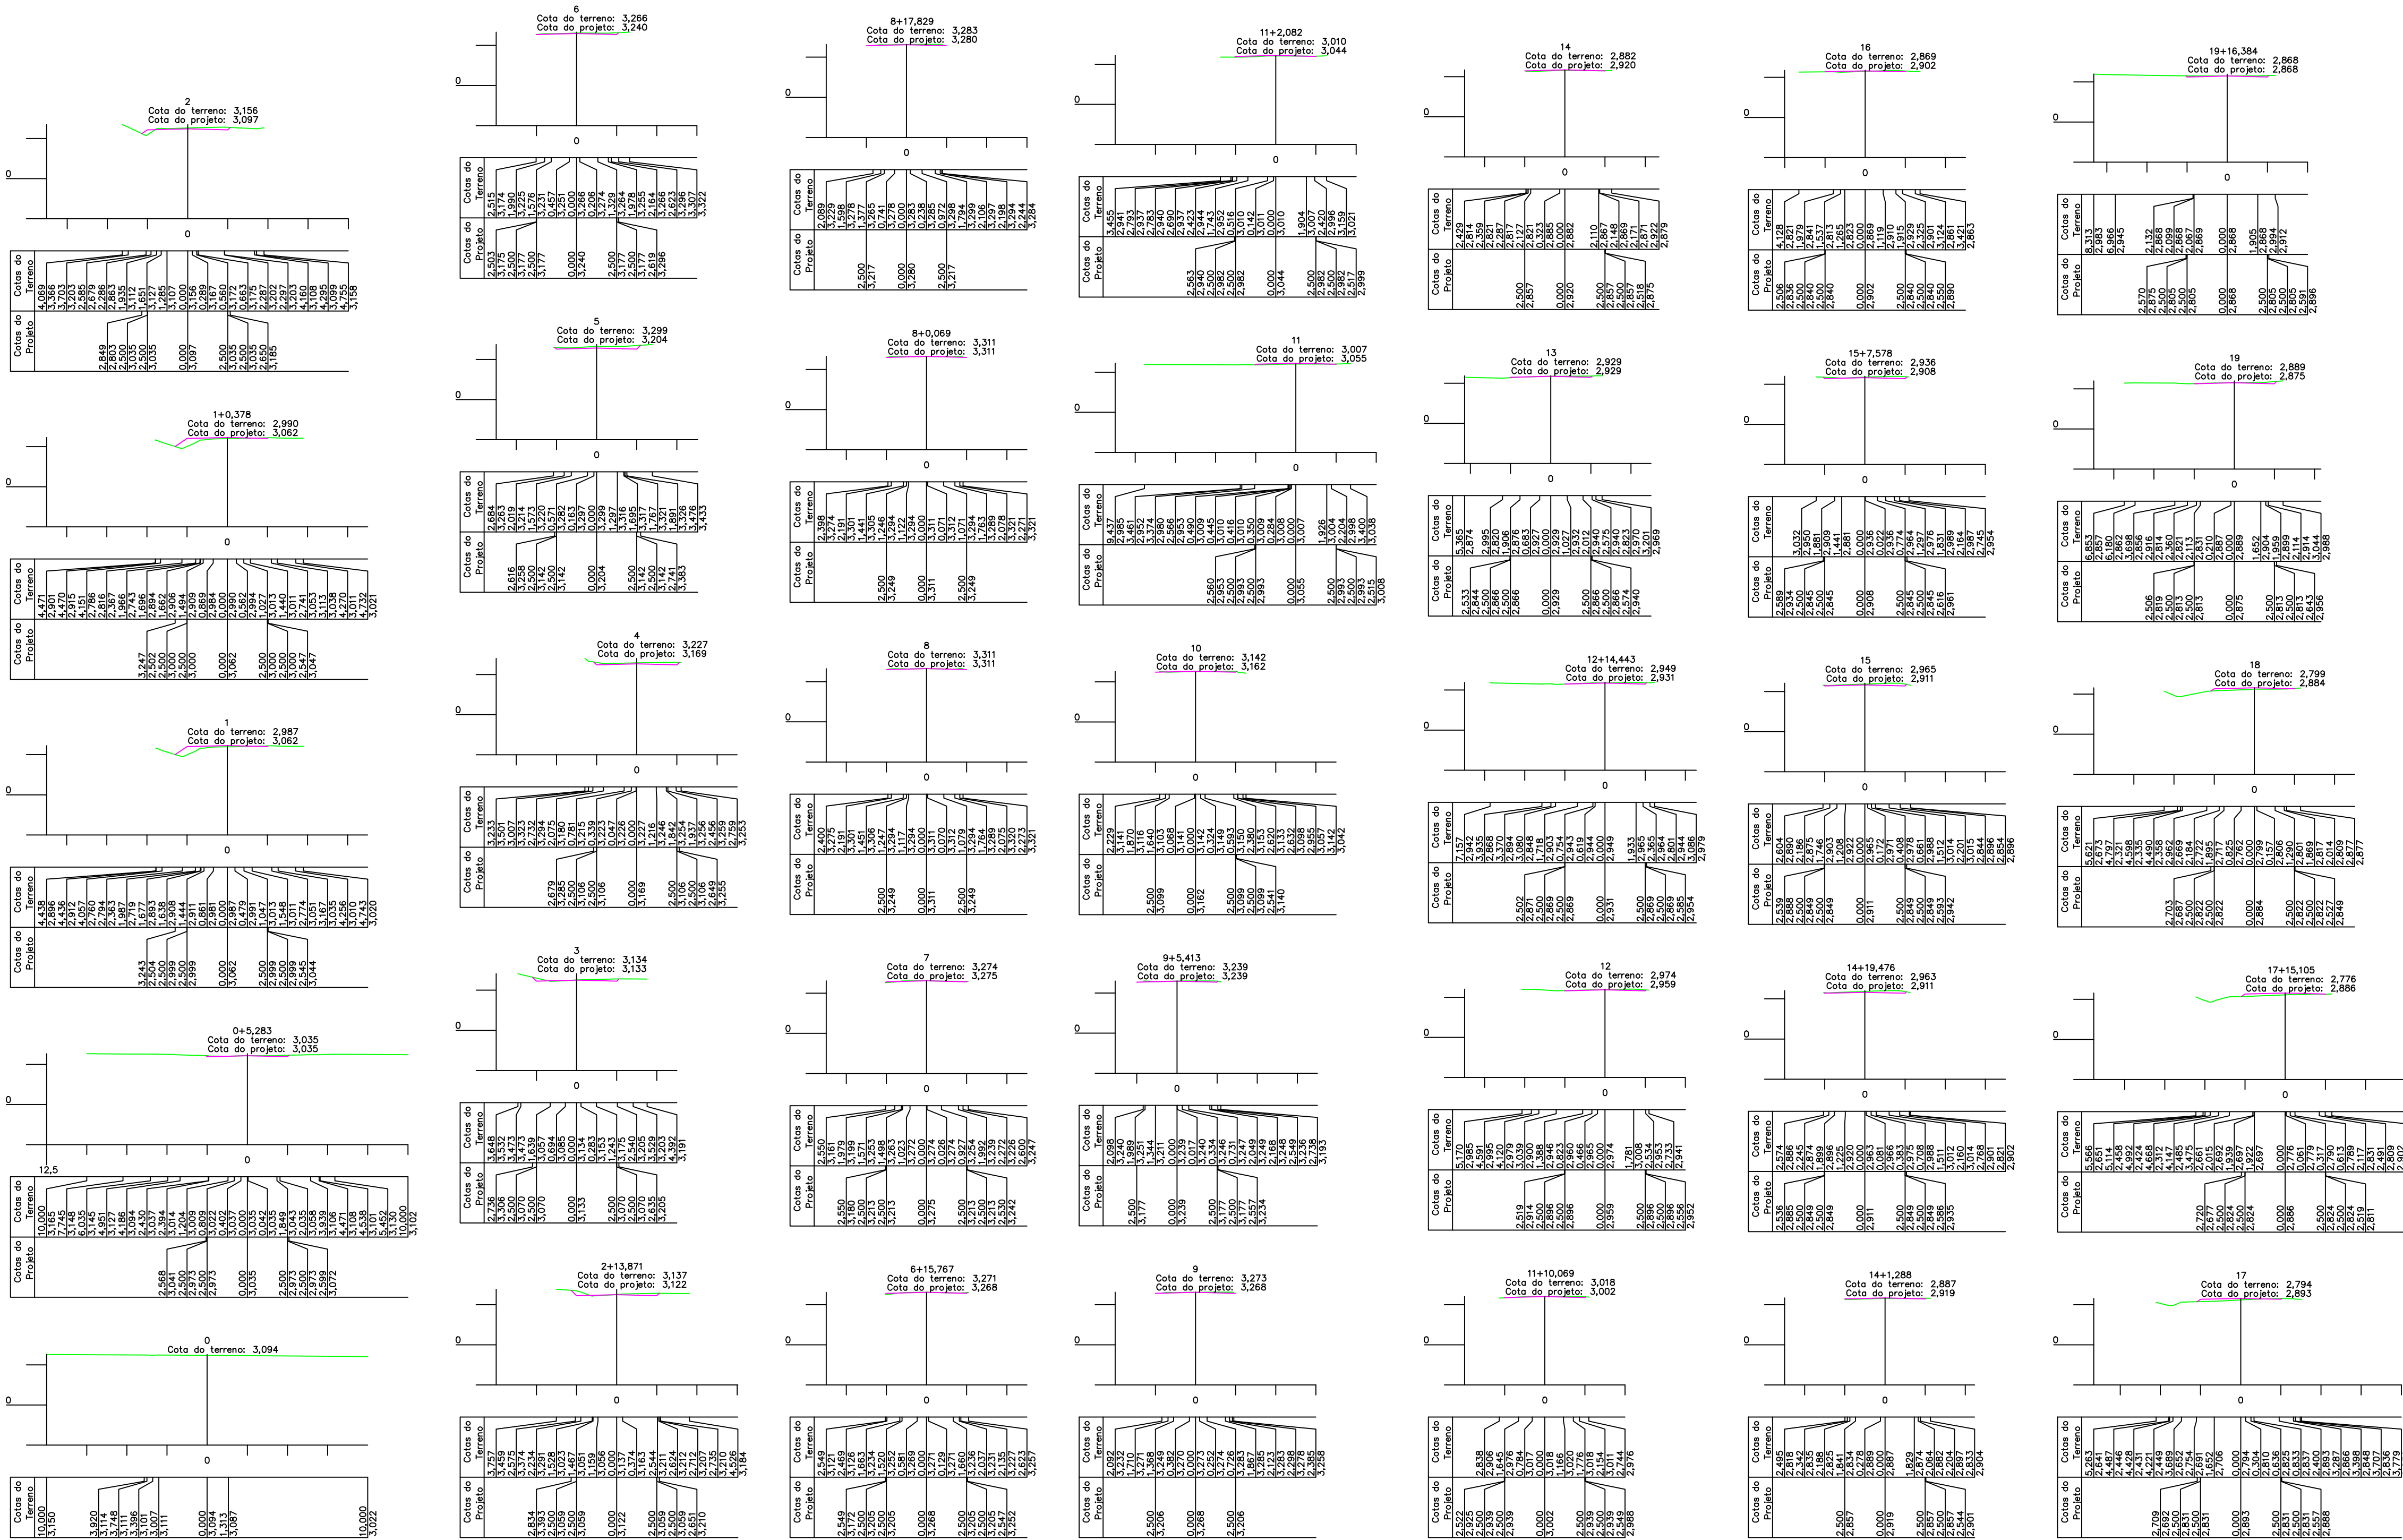

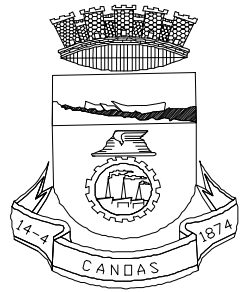

PREFEITURA MUNICIPAL DE CANOAS

SMO - DPAV

ASSUNTO:

SEÇÕES TRANSVERSAIS BECO JOÃO DIAS
QUADRANTE SUDOESTE - MATO GRANDE - CANOAS/RS

PROPRIETÁRIO:

PREFEITURA MUNICIPAL DE CANOAS

RESPONSÁVEL TÉCNICO:

ENGº MARCO ANTONIO DA SILVA OLIVEIRA - CREA-RS 183876

ESCALA:

H=1:250
V=1:250

LEVANTAMENTO:

Adilson

CÁLCULO:

Paulo Marcon

DESENHO topóGRAPH:

Marcos Leite

ELABORADO EM:

24/01/2020

REVISADO EM:

24/01/2020

PRANCHA:

2/2