


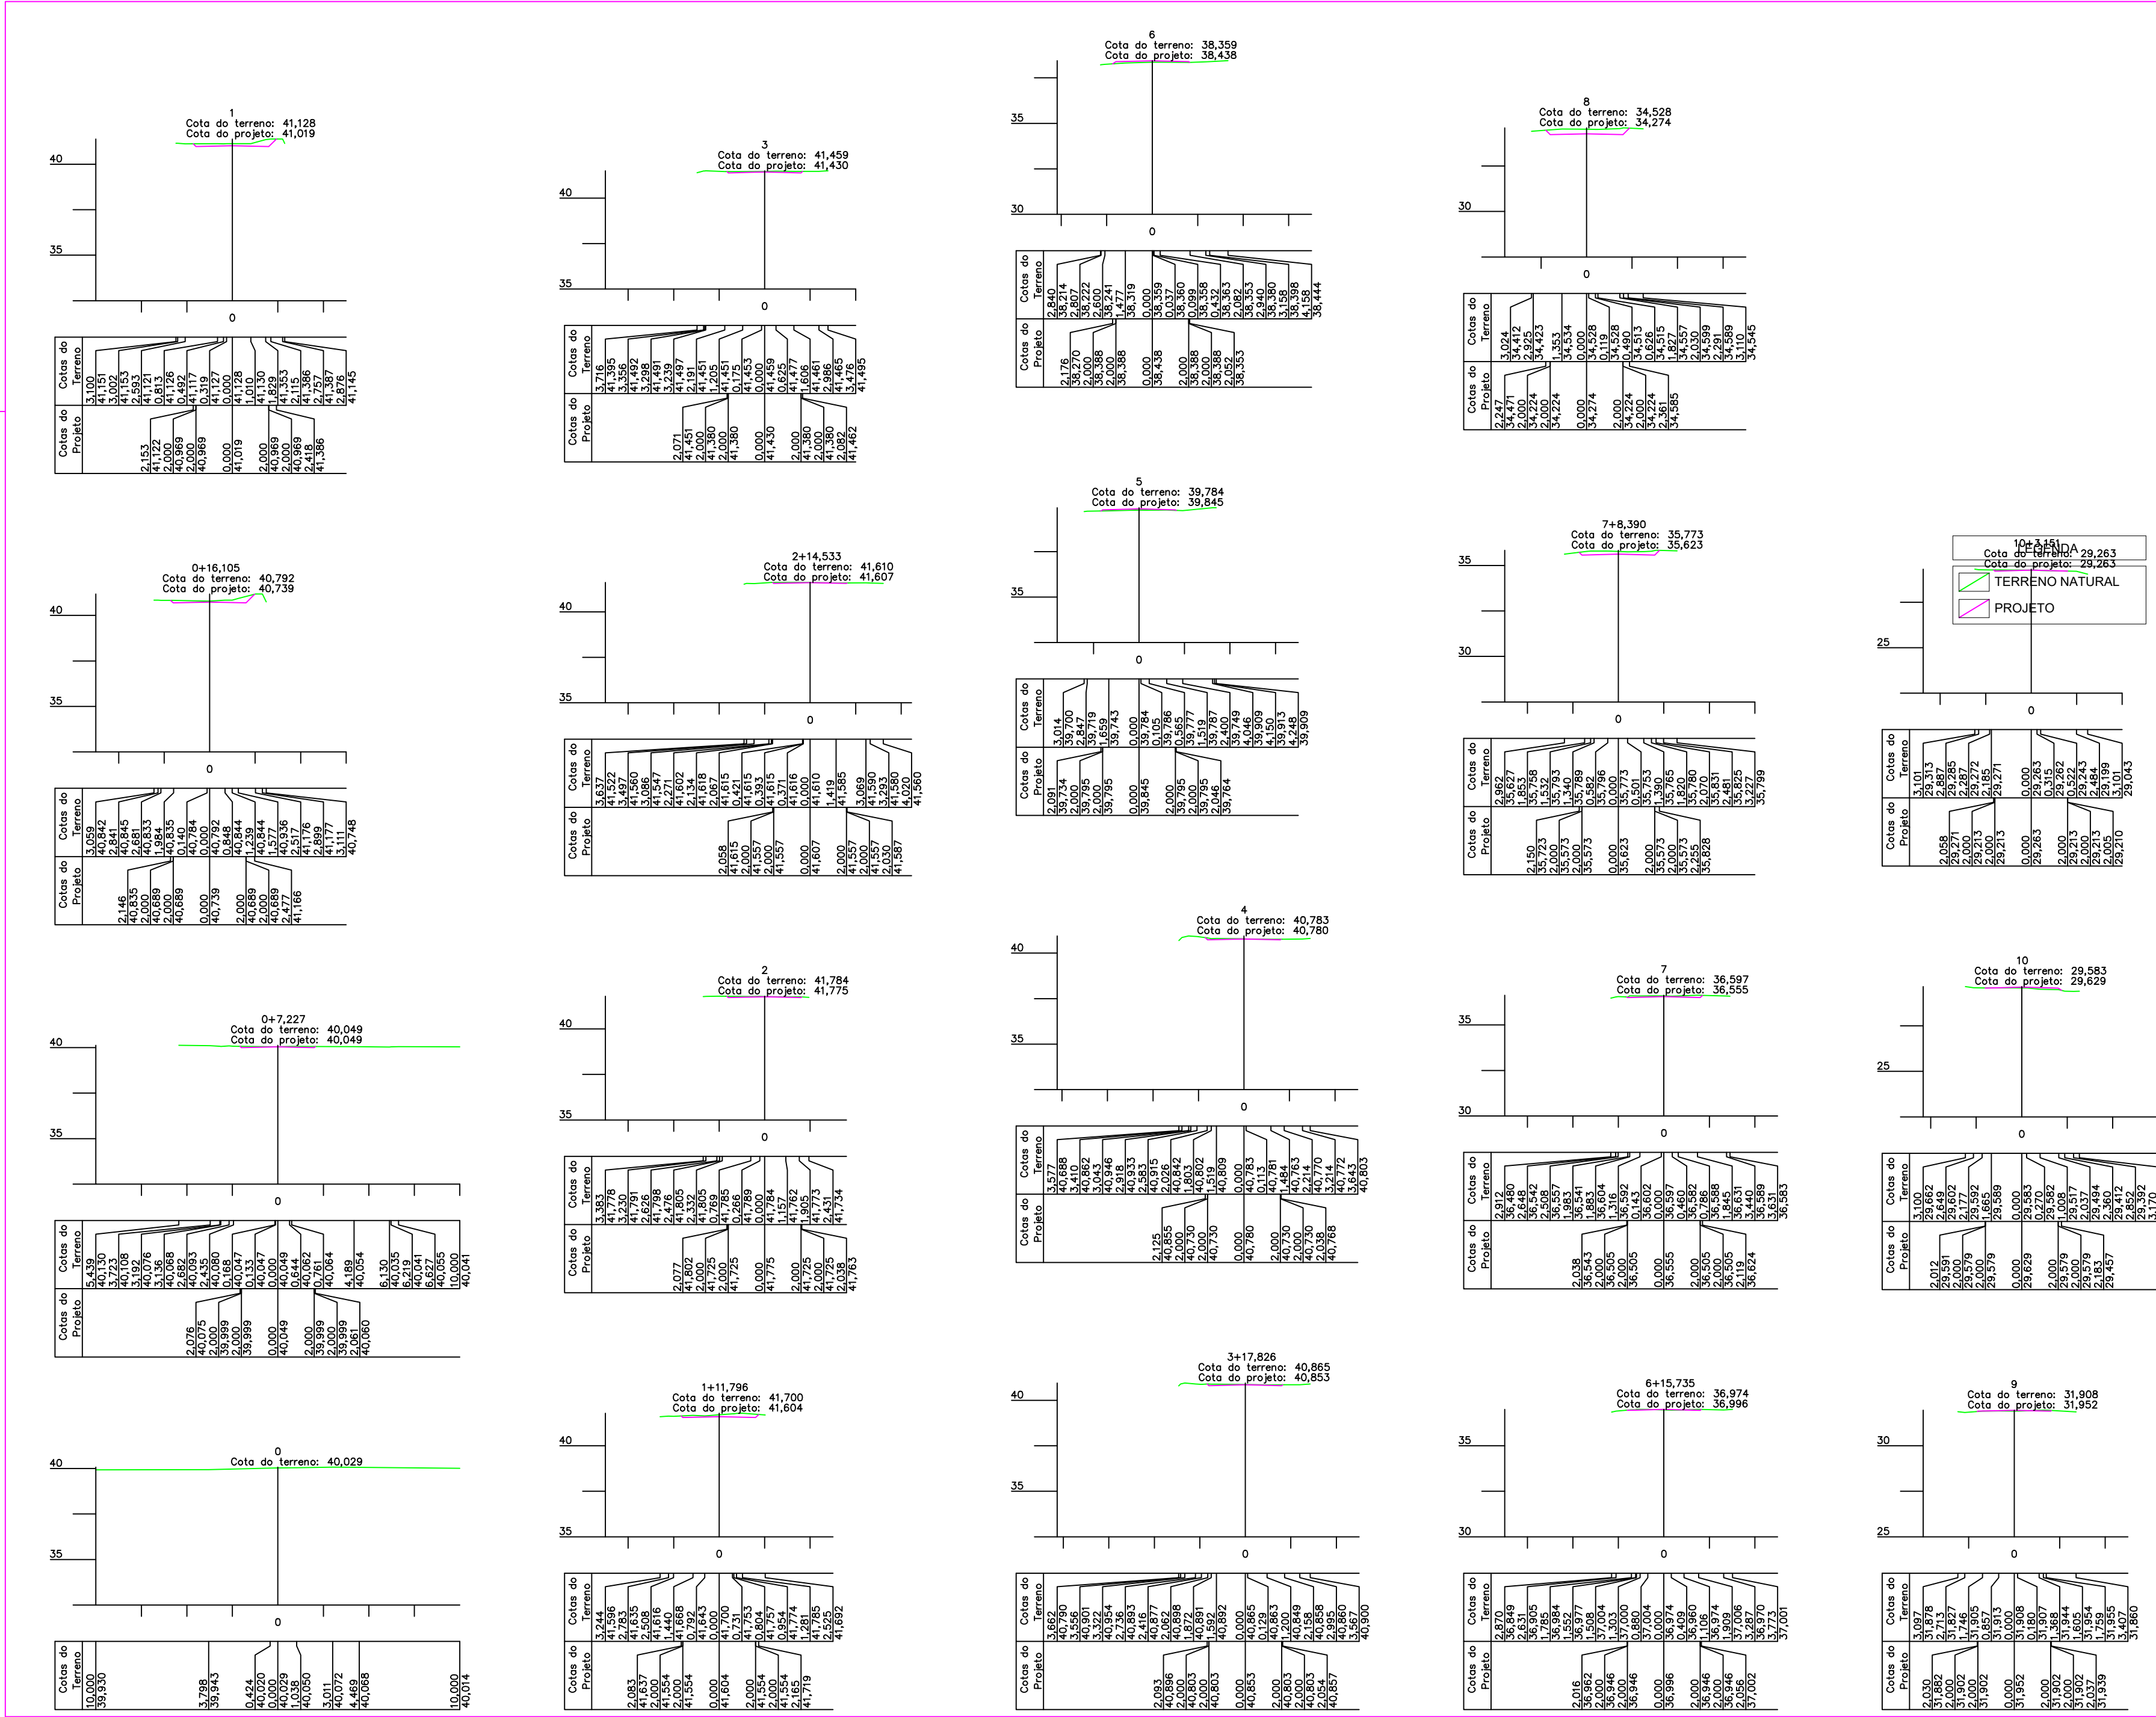

SEÇÃO TIPO

Escala: INDICADA

LEGENDA	
	Revestimento Bloco Intertravado 0.05 m
	Areia fina 0.15 m
	Meio-fio de concreto
	Base de BGS 0.10 m

PREFEITURA MUNICIPAL
DE CANOAS
SMO - DPAV

ASSUNTO:

SEÇÕES TRANSVERSAIS DO BECO DOS FONSECAS
QUADRANTE NORDESTE - ESTÂNCIA VELHA - CANOAS/RS

PROPRIETÁRIO:

PREFEITURA MUNICIPAL DE CANOAS

RESPONSÁVEL TÉCNICO

ENGº MARCO ANTONIO DA SILVA OLIVEIRA - CREA-RS 183876

ELABORADO EM :

26/02/2020

REVISADO EM :

26/02/2020

ESCALA:

H=V=1:250

LEVANTAMENTO:

Adilson

CÁLCULO :

Paulo Marcon

DESENHO topoGRAPH:

Marcos Leite

PRANCHA:

2/2