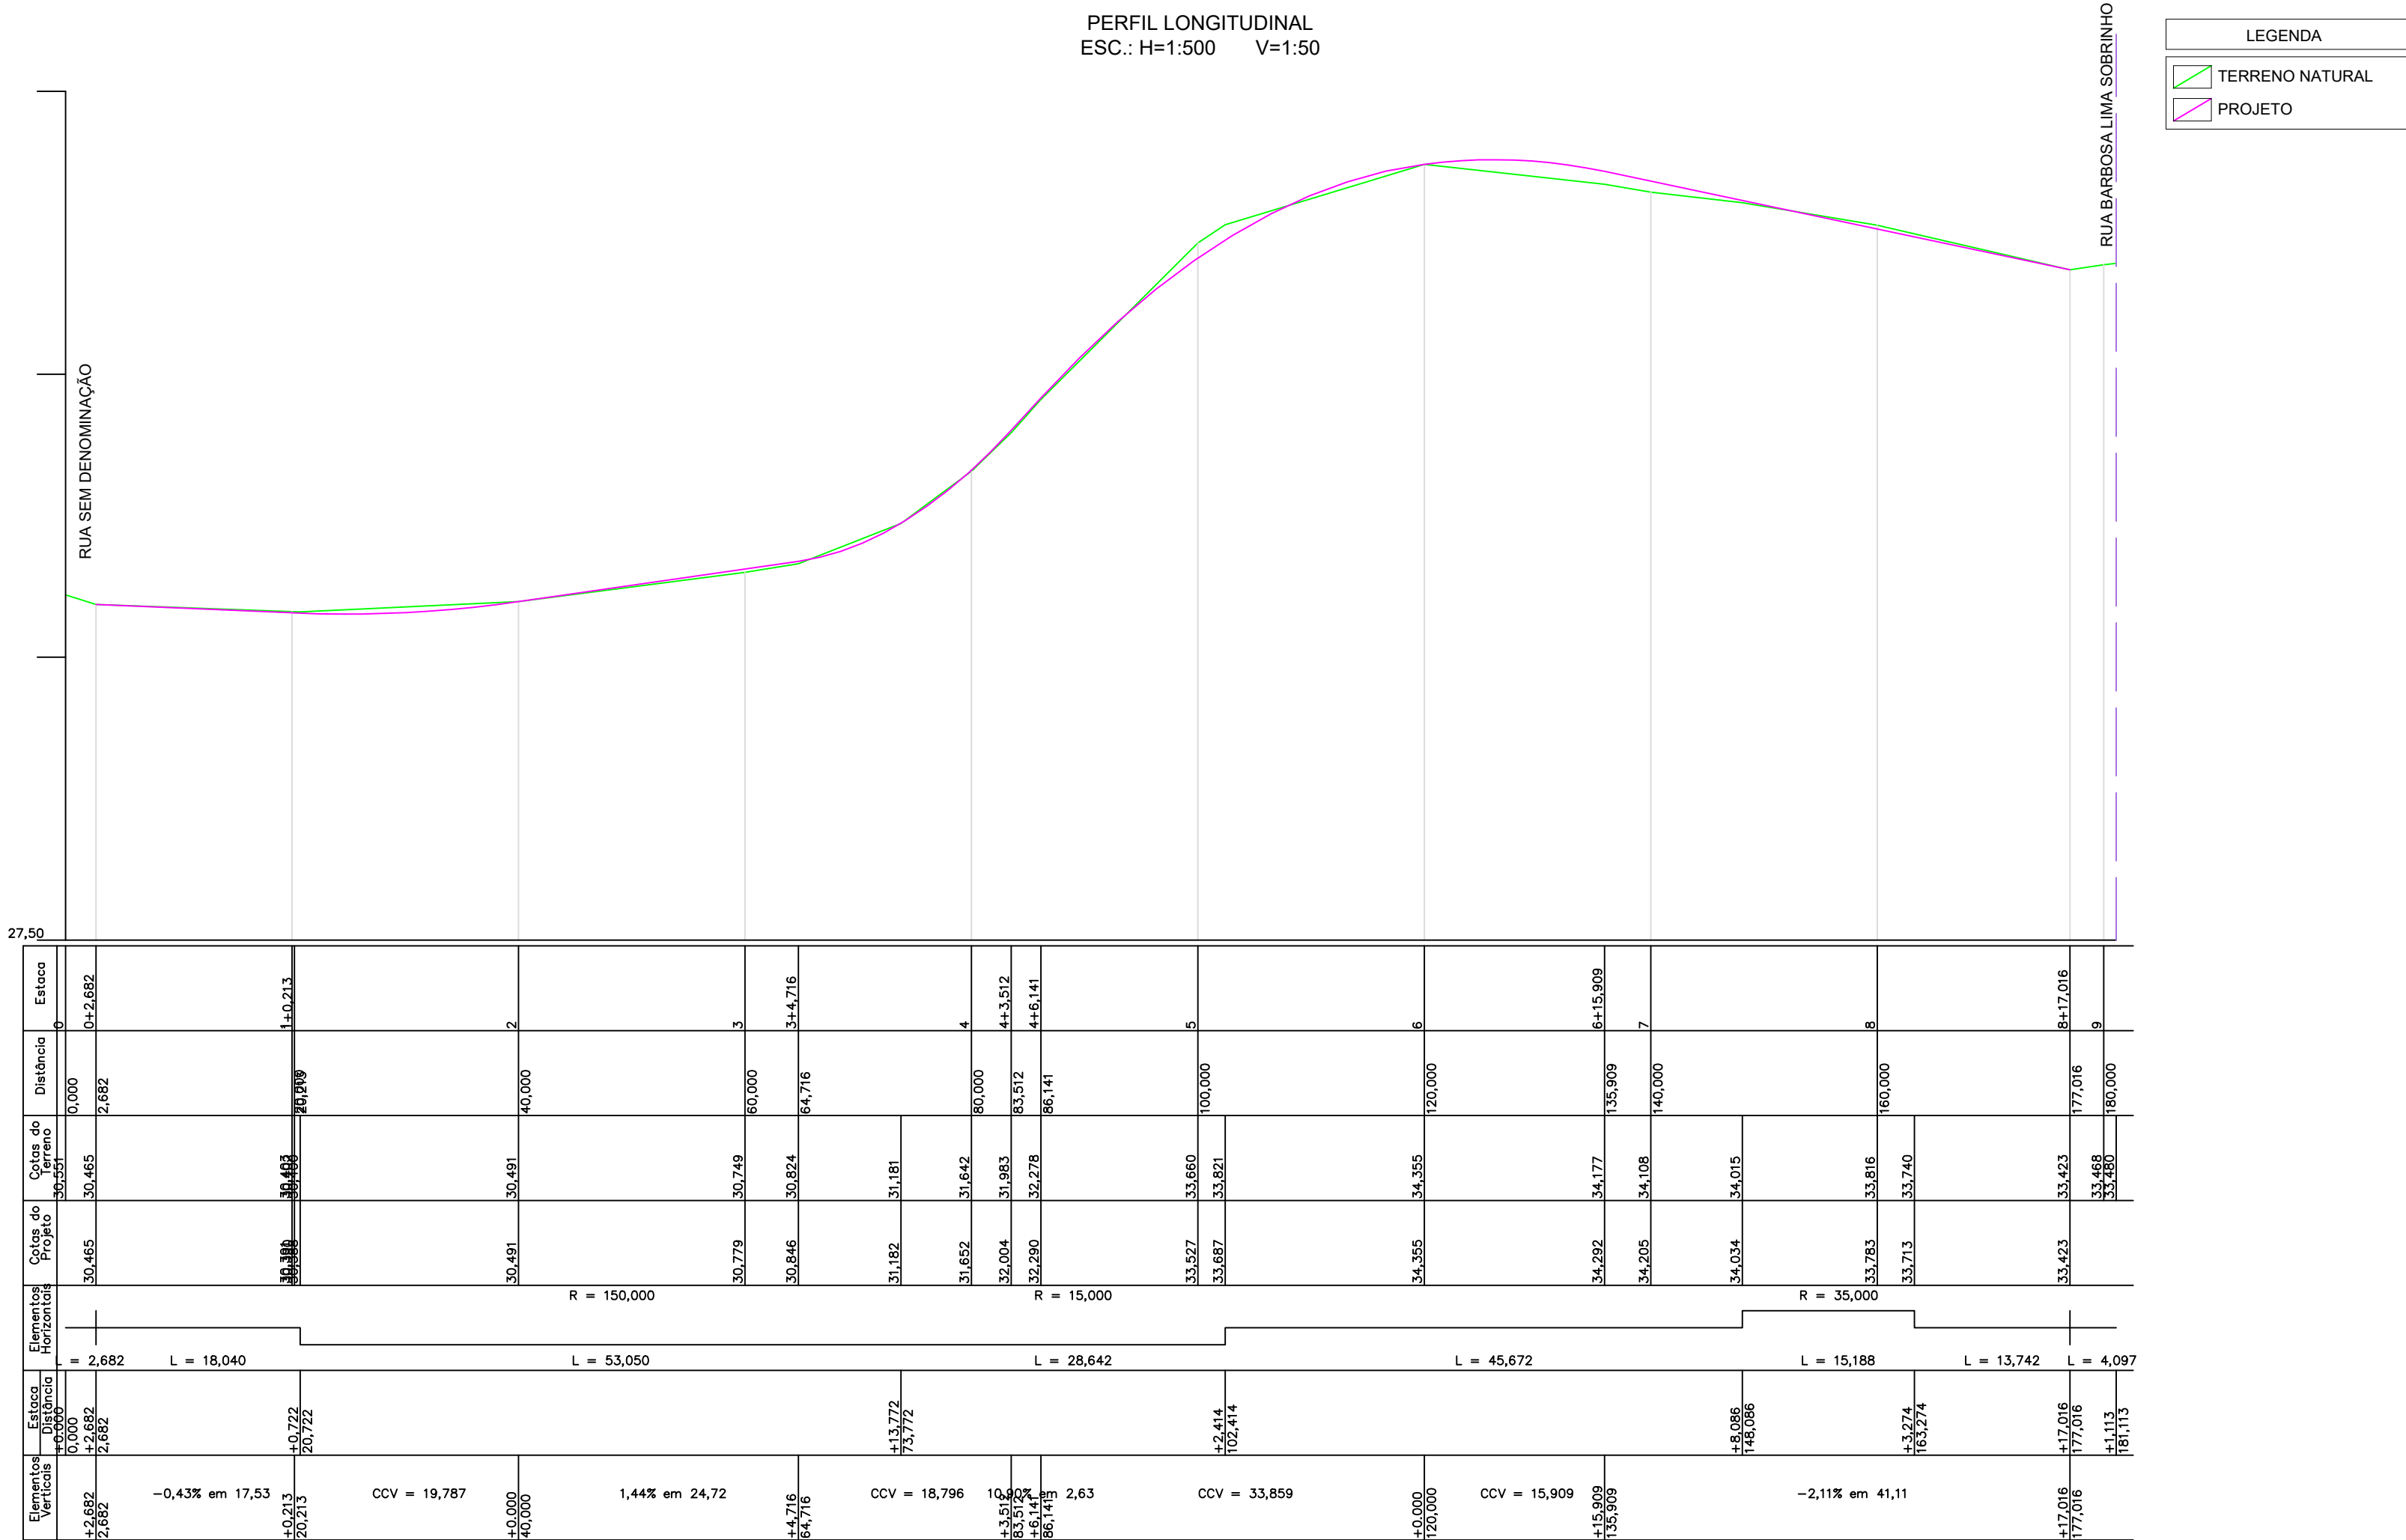
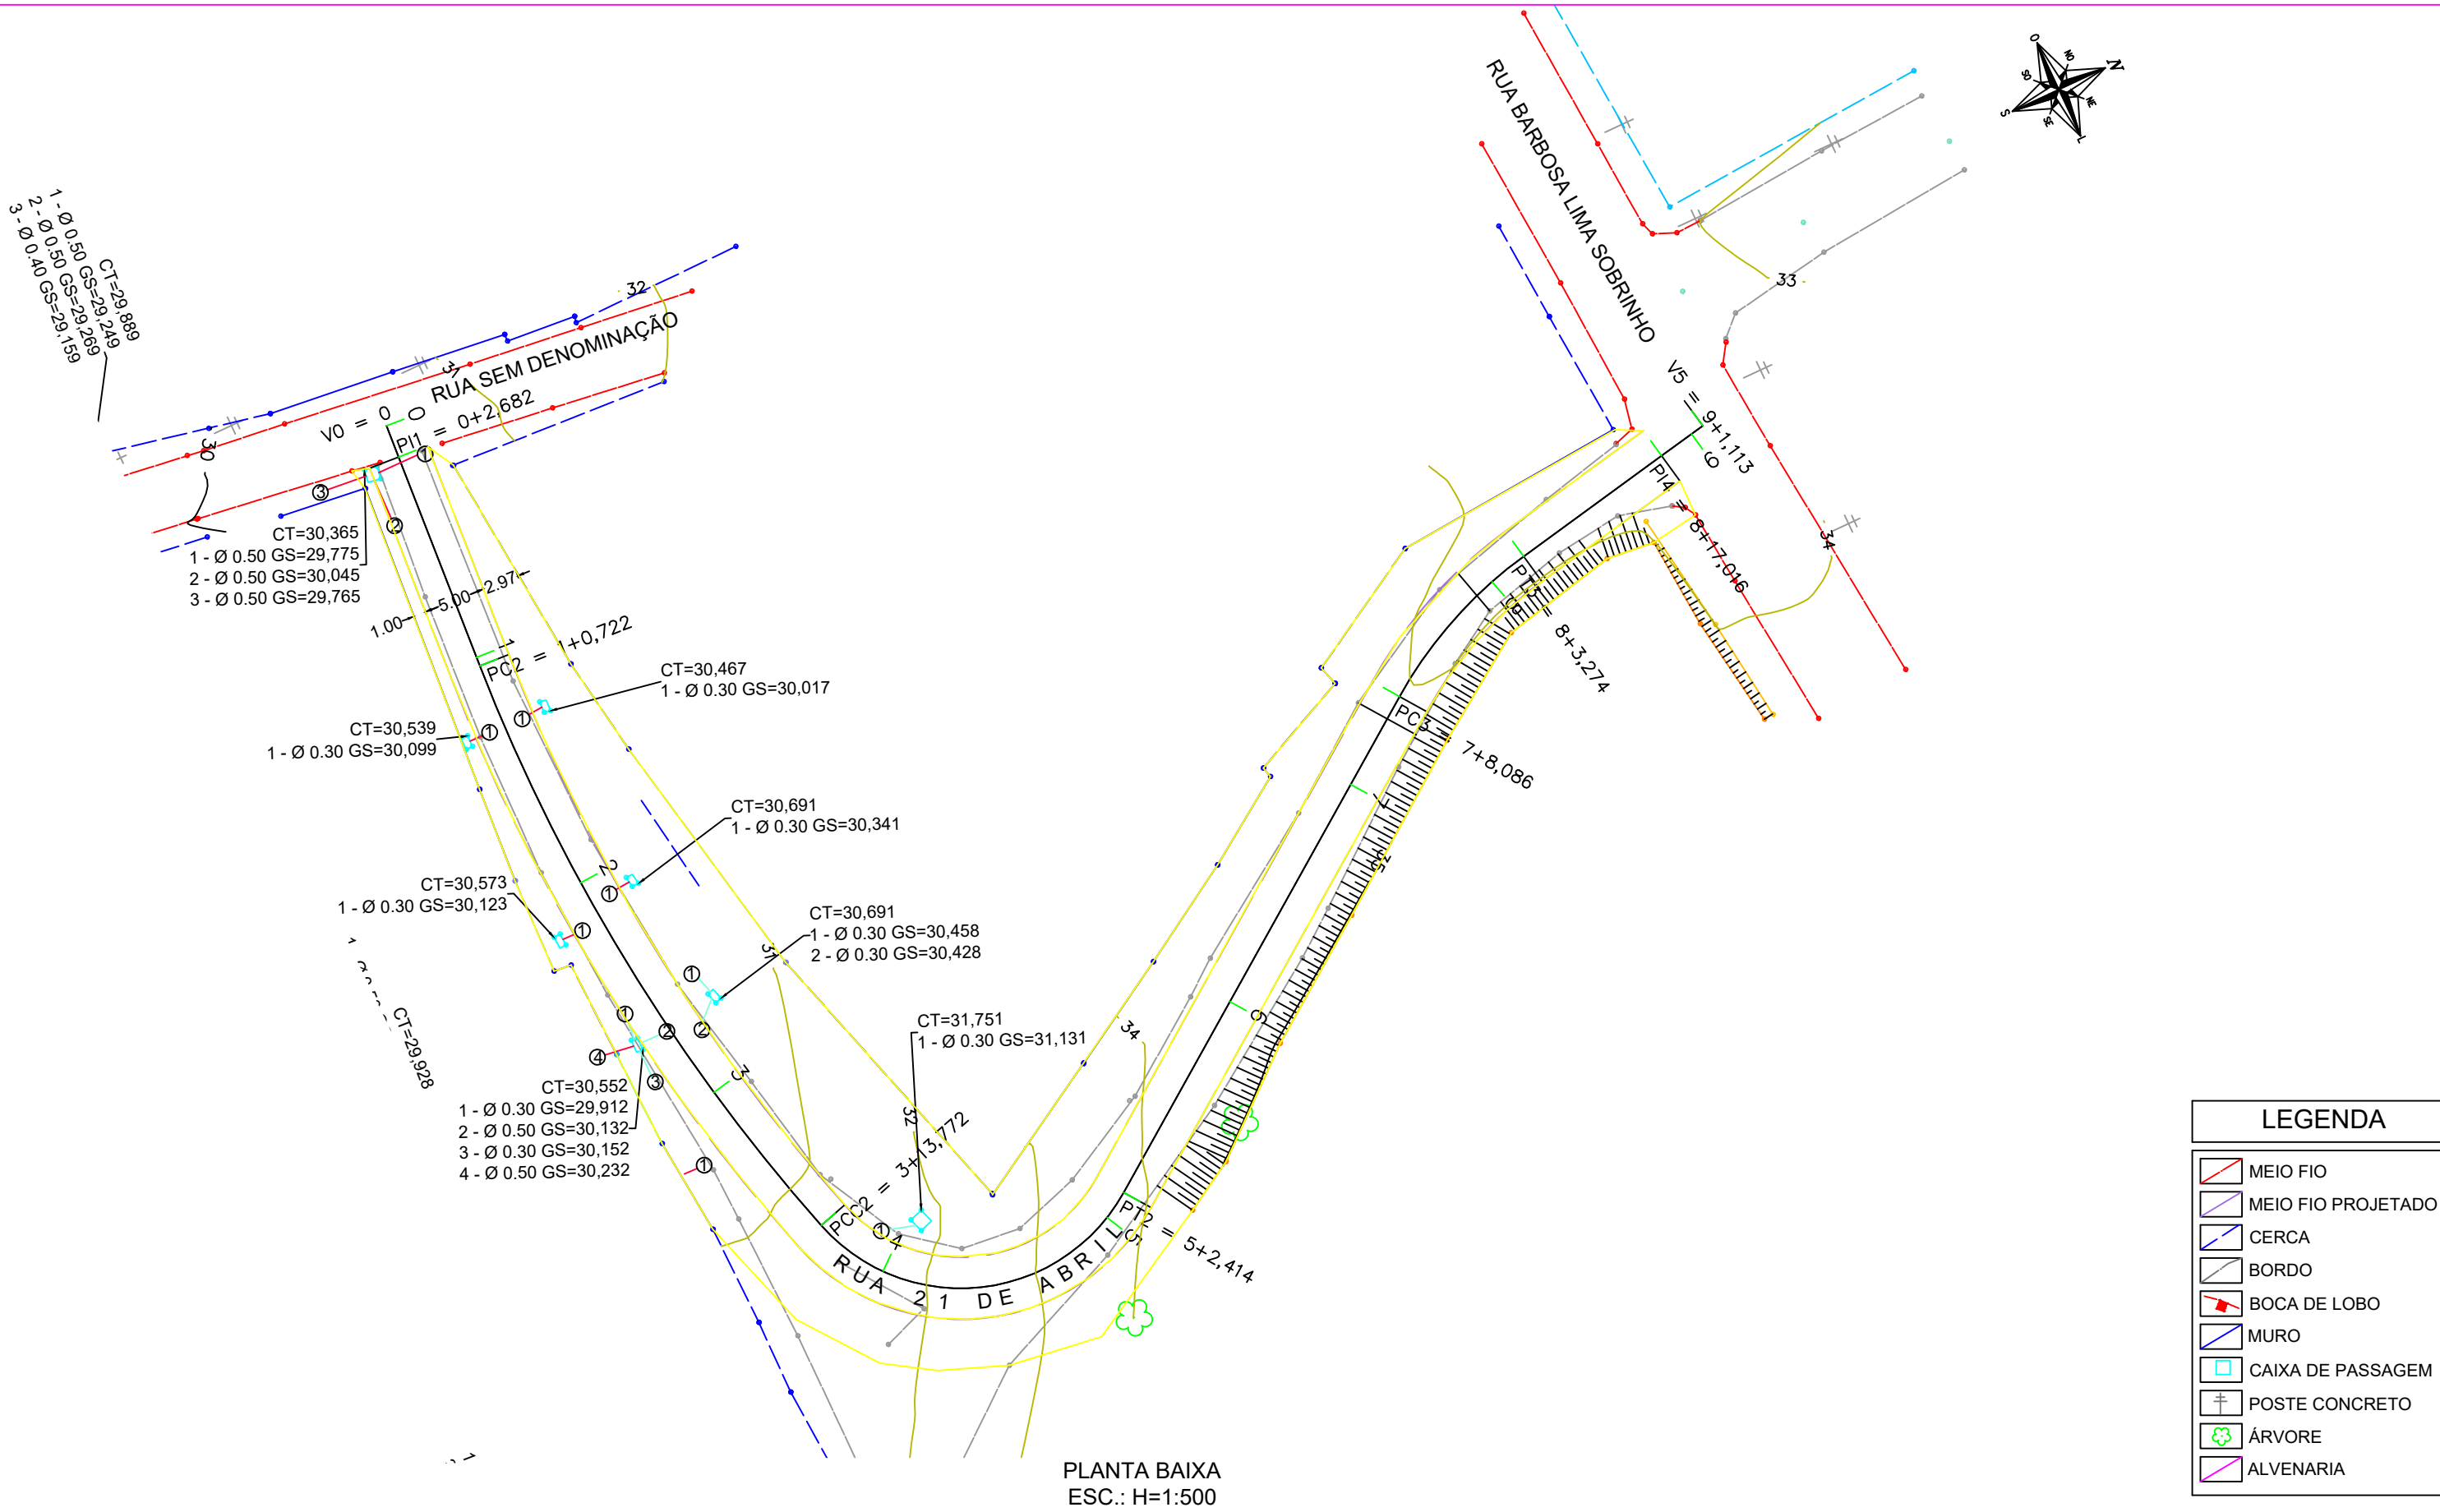


PREFEITURA MUNICIPAL
DE CANOAS
SMO - DPAV

ASSUNTO: LEVANTAMENTO PLANIALTIMÉTRICO DA RUA 21 DE ABRIL QUADRANTE NORDESTE - GUAJUVIRAS - CANOAS/RS		ELABORADO EM : 24/01/2020	
PROPRIETÁRIO: PREFEITURA MUNICIPAL DE CANOAS		REVISADO EM : 24/01/2020	
RESPONSÁVEL TÉCNICO Engº Marco Antonio da Silva Oliveira - CREA 183876		PRANCHA: 1/2	
ESCALA: INDICADA	LEVANTAMENTO: Adilson	CÁLCULO : Paulo Marcon	DESENHO topoGRAPH: Marcos Leite