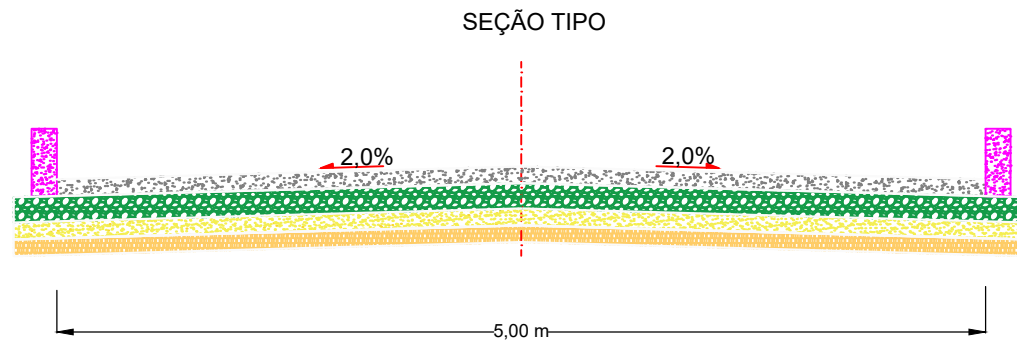
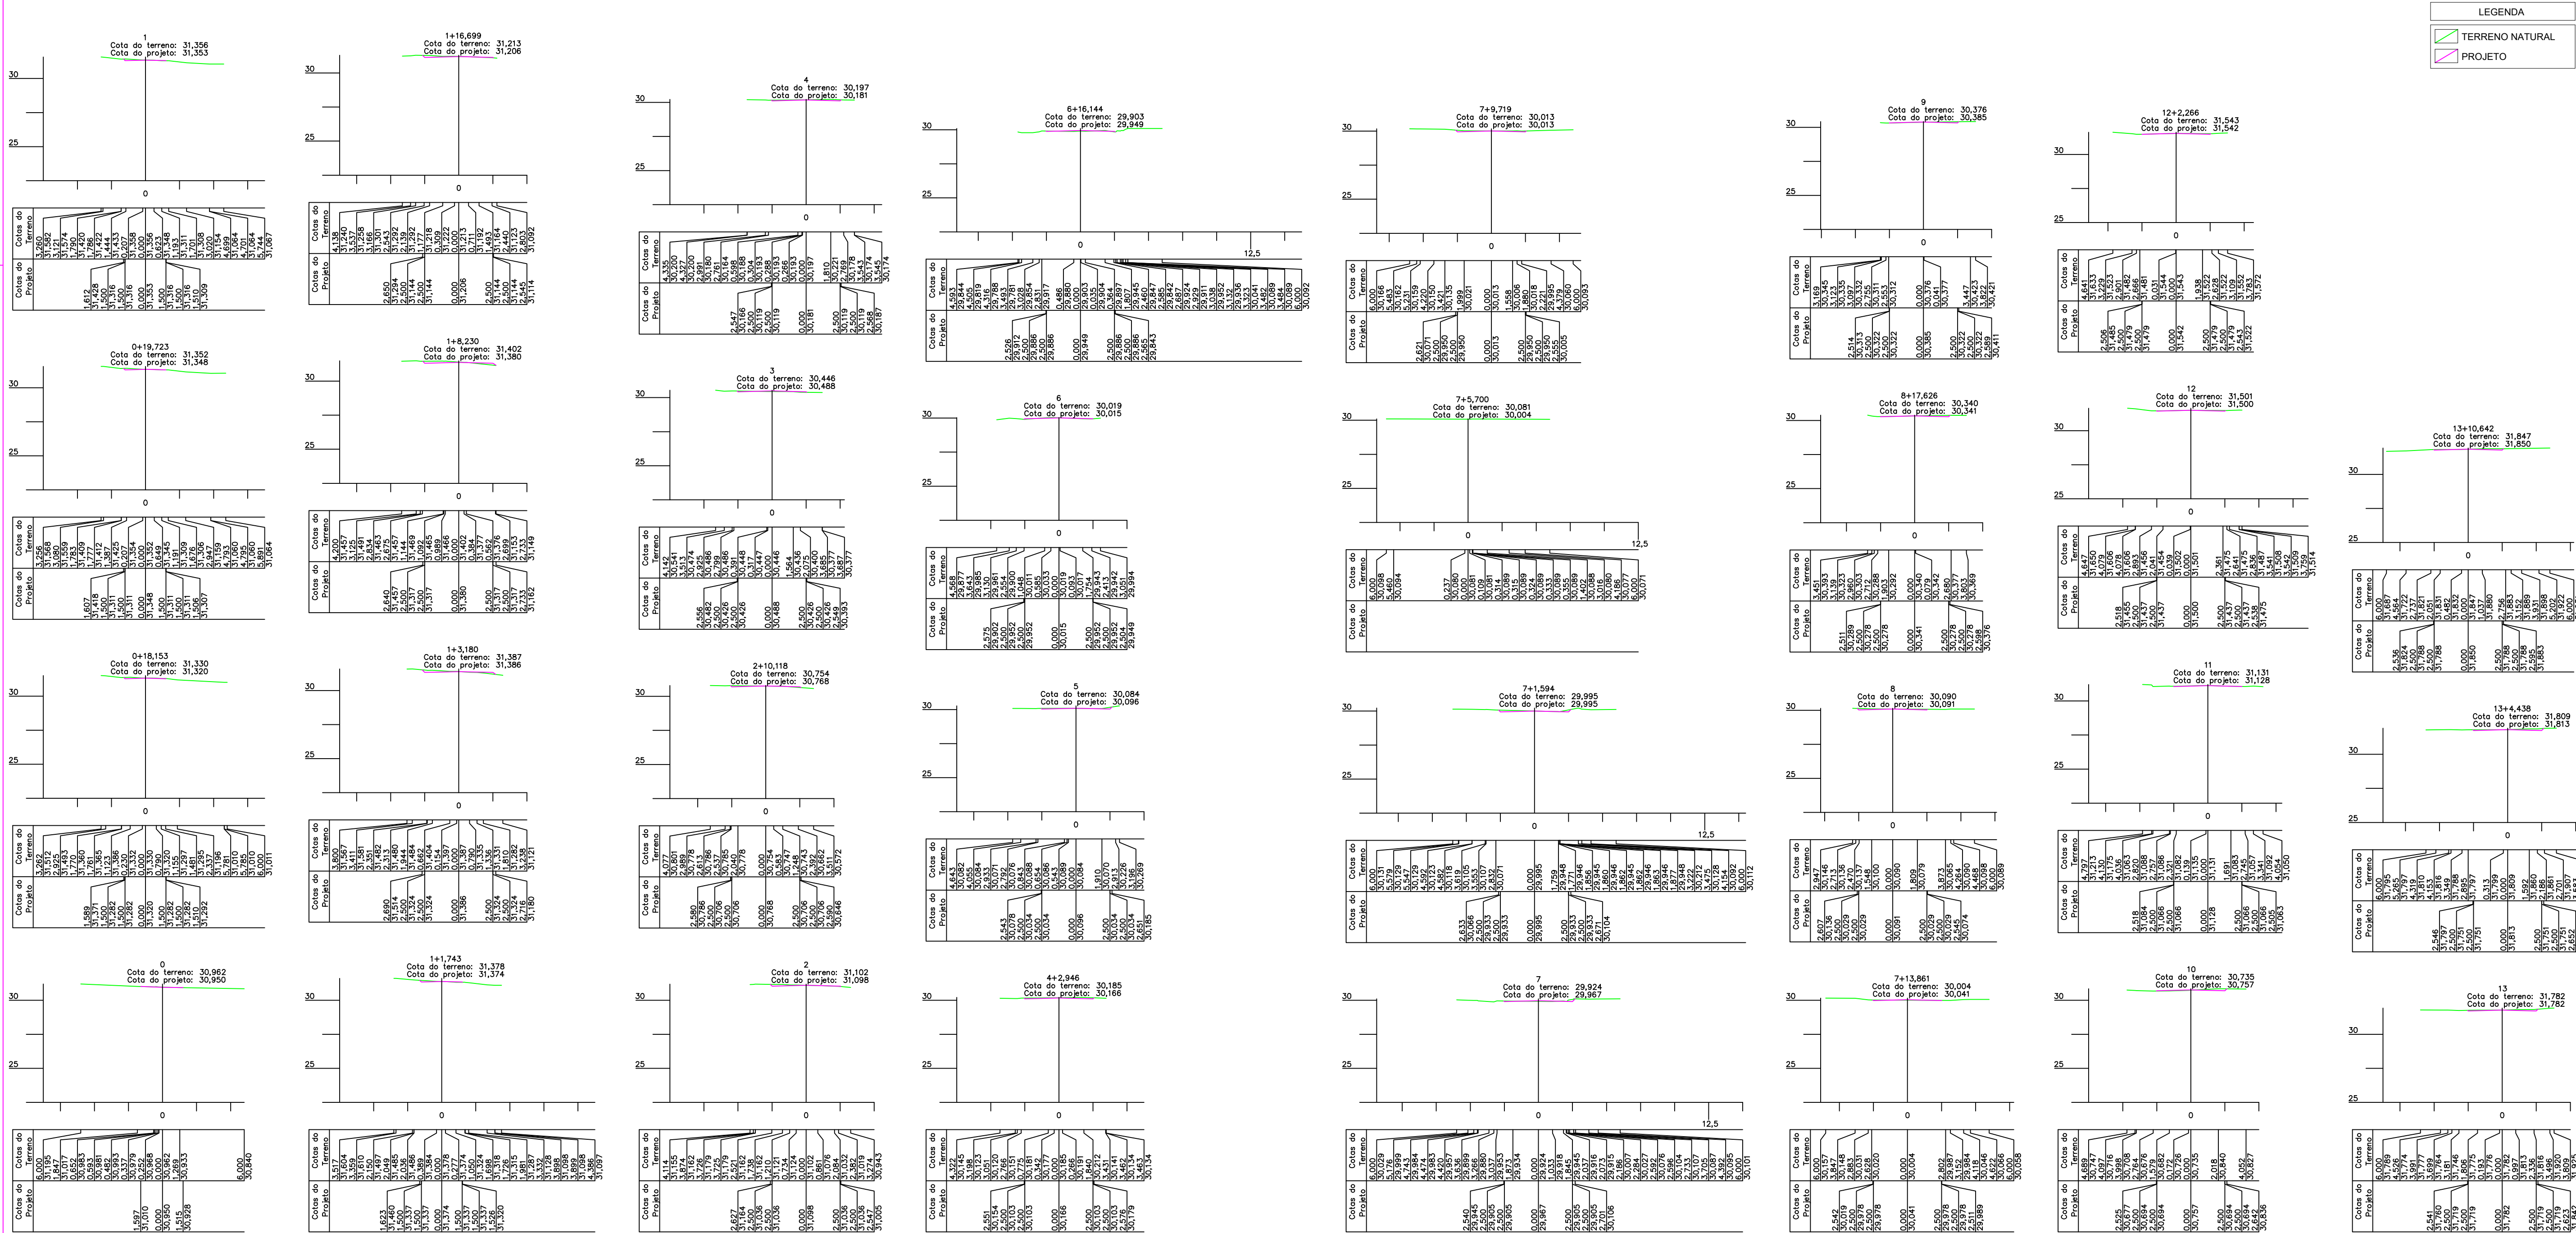


PREFEITURA MUNICIPAL
DE CANOAS
SMO - DPAV

ASSUNTO: SEÇÕES TRANSVERSAIS RUA 4
QUADRANTE NORDESTE - GUAJUVIRAS - CANOAS/RS

PROPRIETÁRIO: PREFEITURA MUNICIPAL DE CANOAS
ELABORADO EM: 24/01/2020

RESPONSÁVEL TÉCNICO: Engº Marco Antonio da Silva Oliveira - CREA 183876
REVISADO EM: 24/01/2020

ESCALA: H=1:250
V=1:250
LEVANTAMENTO: Adilson
CÁLCULO: Paulo Marcon
DESENHO topograph: Marcos Leite
PRANCHA: 2/2