

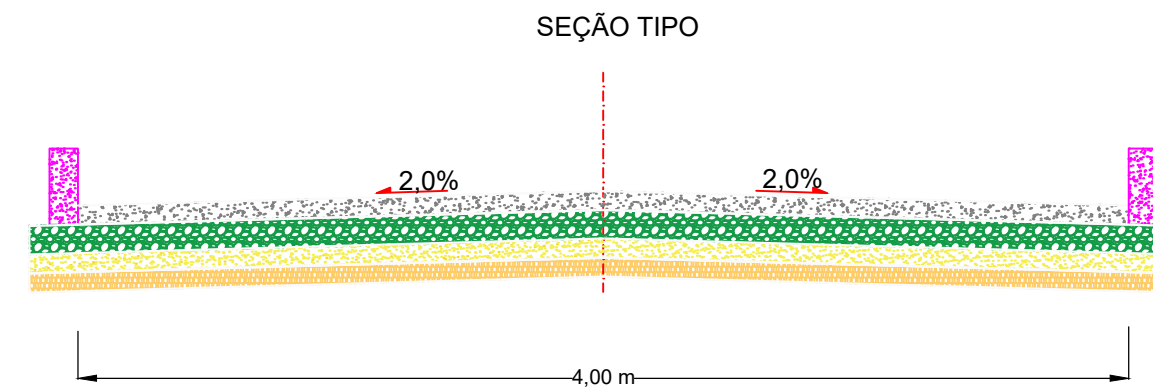
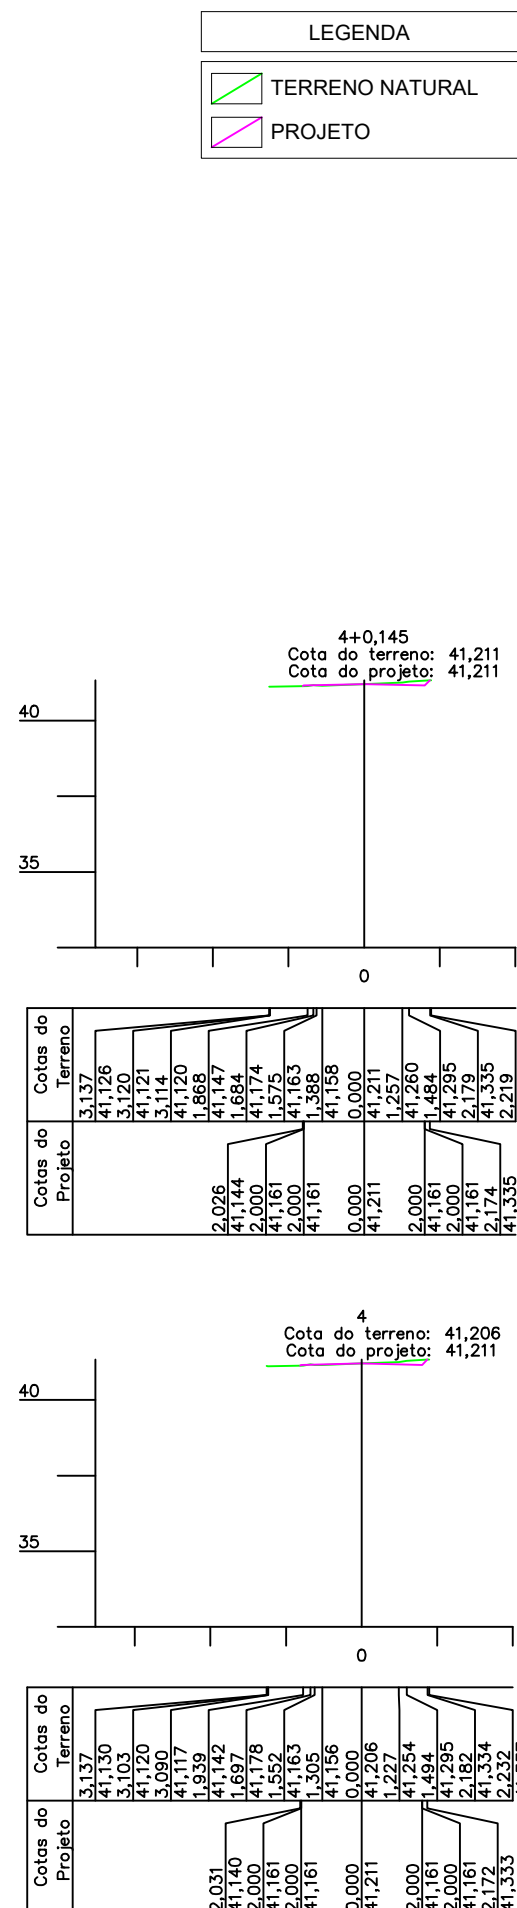
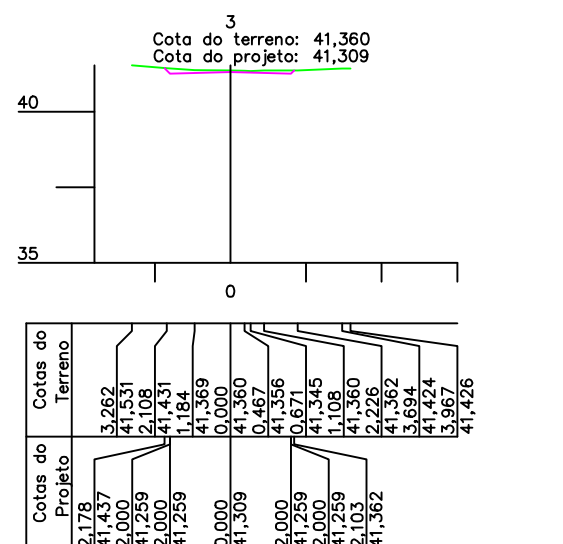
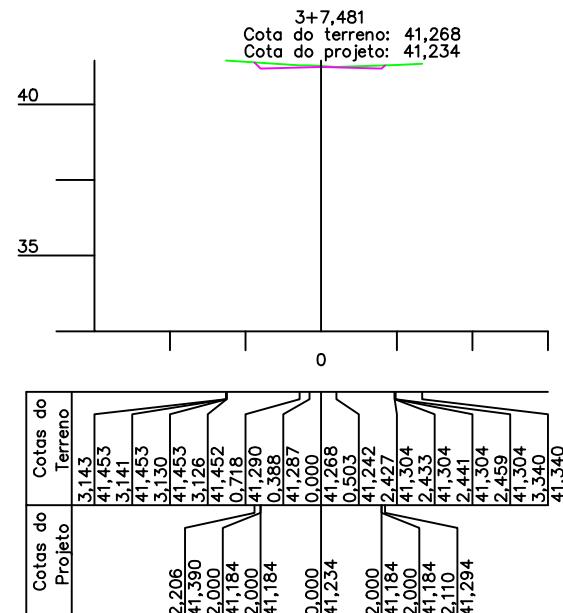


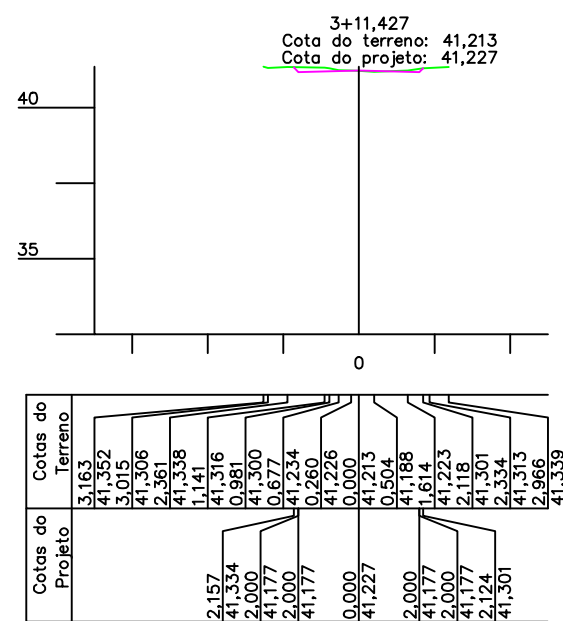

Escala: INDICADA

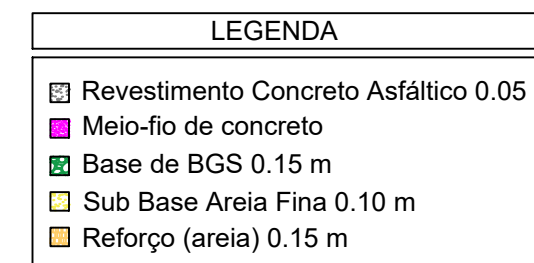

**PREFEITURA MUNICIPAL
DE CANOAS
SMO - DPAV**

ASSUNTO:

SEÇÕES TRANSVERSAIS DA RUA ALEGRIA - RECANTO DOS SEUS
QUADRANTE NORDESTE - GUAJUVIRAS - CANOAS/RS

PROPRIETÁRIO:

PREFEITURA MUNICIPAL DE CANOAS

RESPONSÁVEL TÉCNICO

Engº Marco Antonio da Silva Oliveira - CREA 183876

ESCALA:

H=V=1:250

LEVANTAMENTO:

Adilson

CÁLCULO :

Paulo Marcon

DESENHO topoGRAPH:

Marcos Leite

ELABORADO EM :

26/02/2020

REVISADO EM :

26/02/2020

PRANCHA:

2/2