



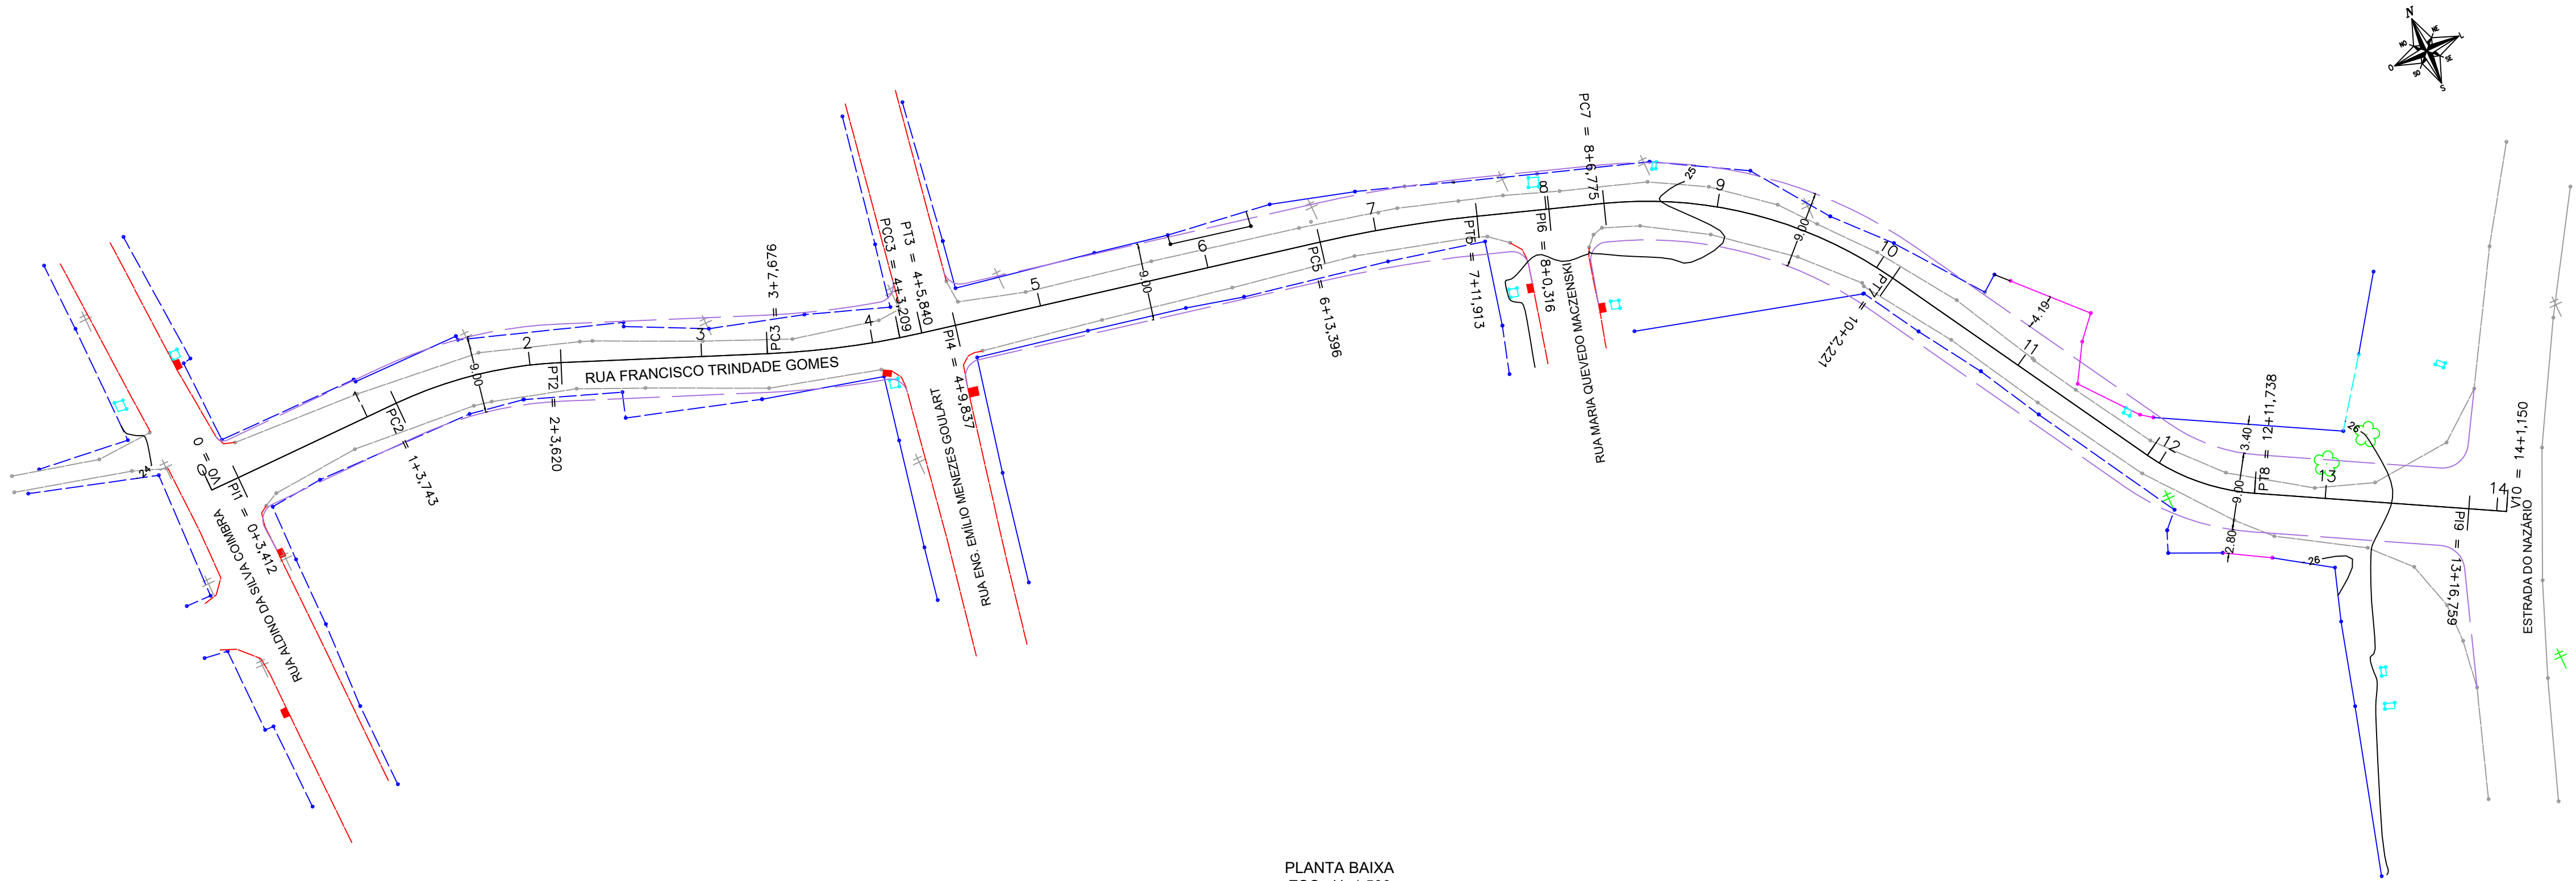


- LEGENDA
- MEIO FIO
 - MEIO FIO PROJETADO
 - CERCA
 - BORDO
 - BOCA DE LOBO
 - MURO
 - CAIXA DE PASSAGEM
 - POSTE CONCRETO
 - ÁRVORE
 - ALVENARIA

PLANTA BAIXA
ESC.: H=1:500

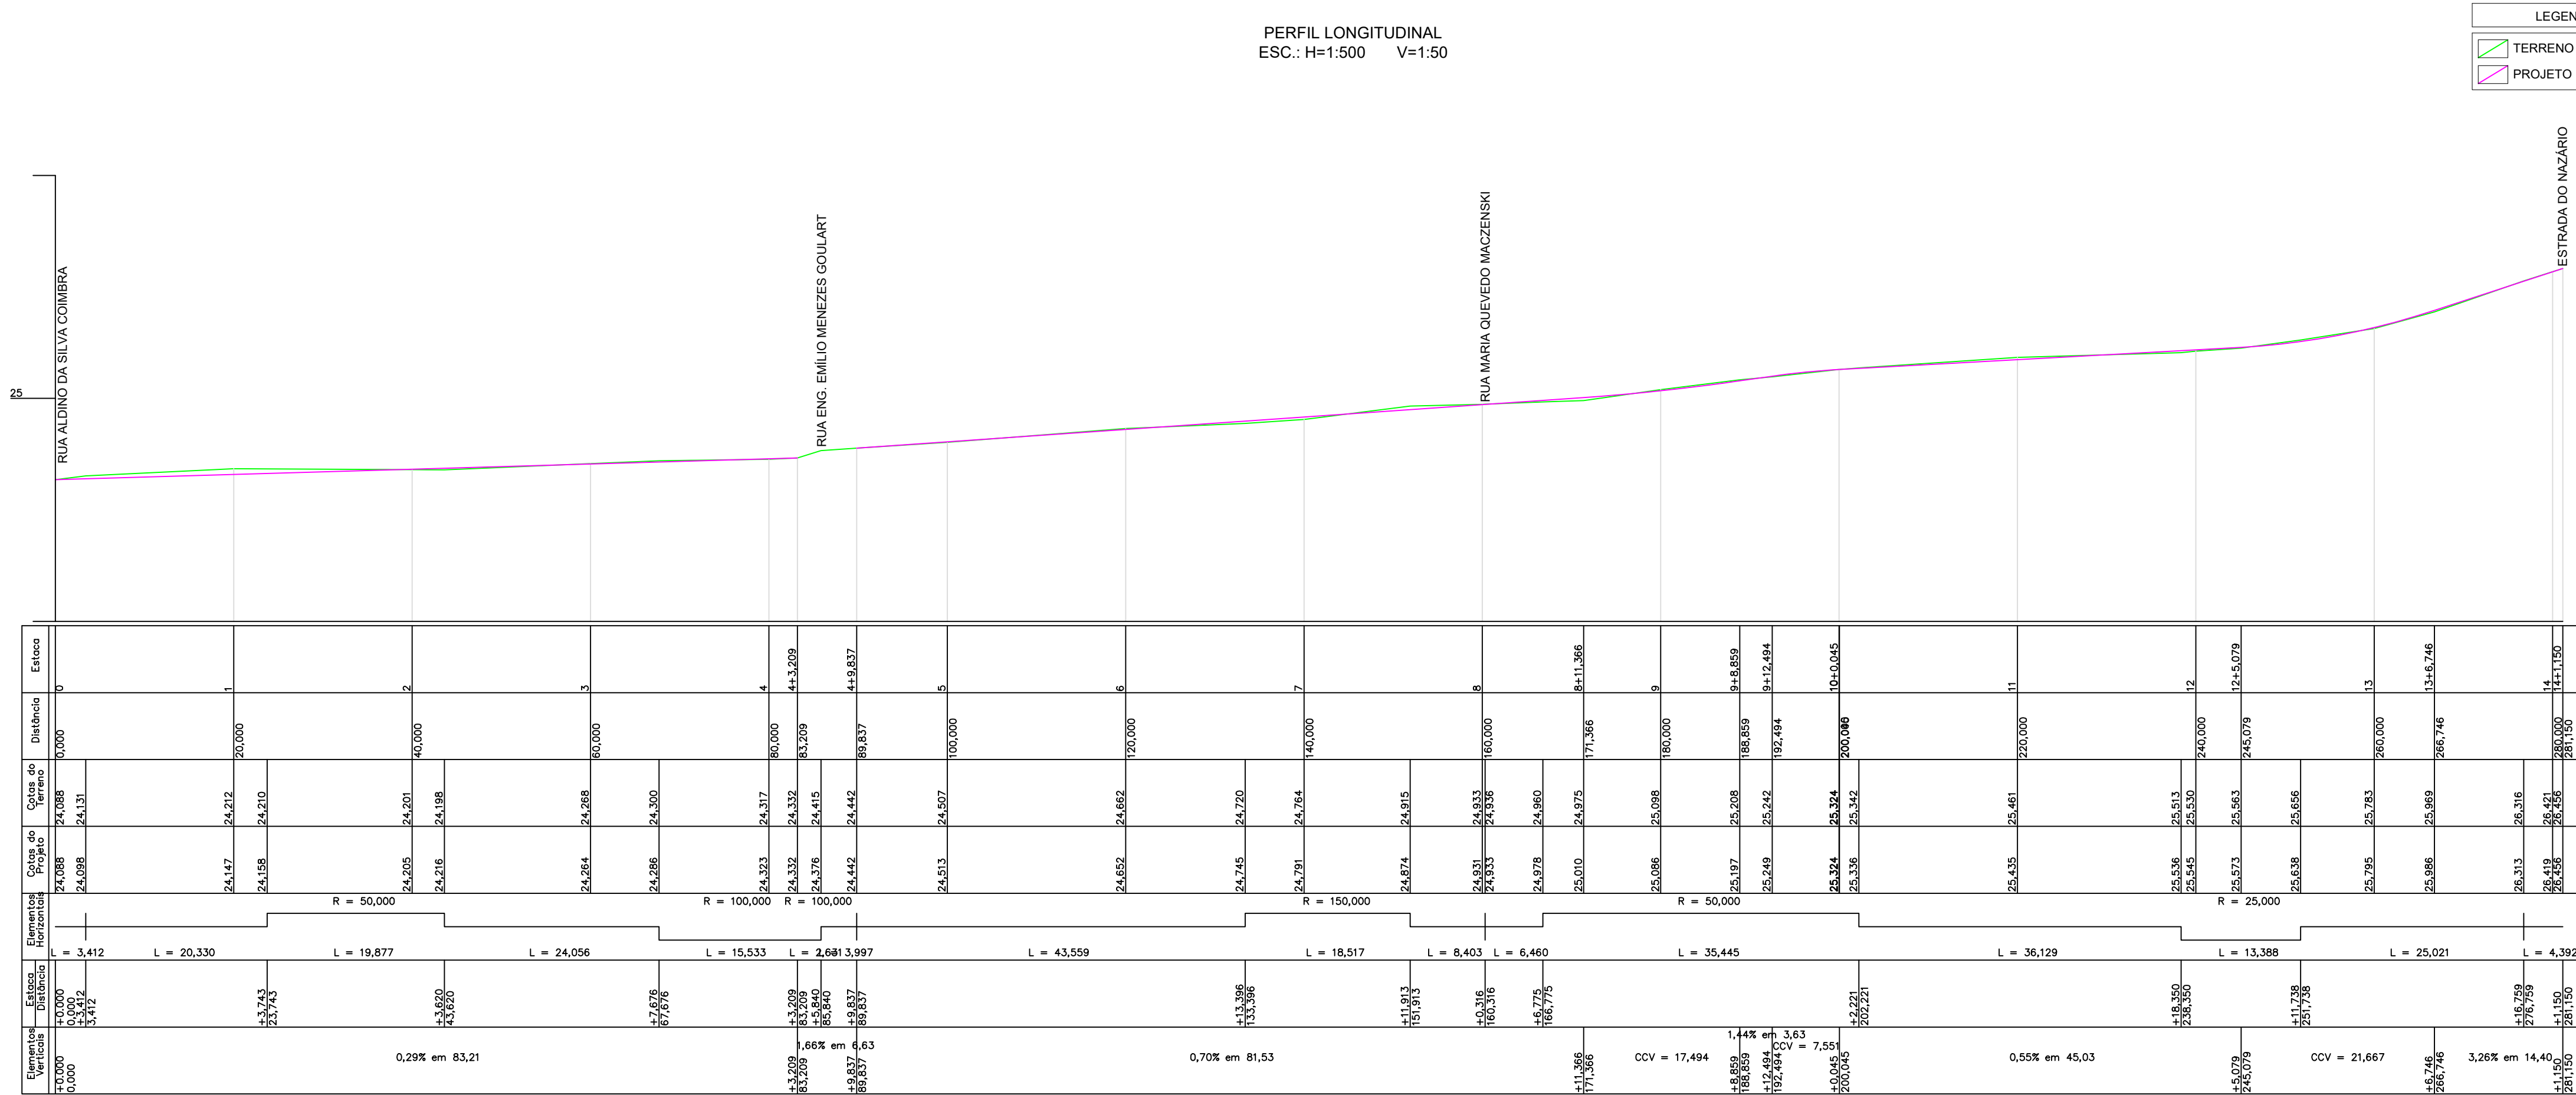

- LEGENDA
- TERRENO NATURAL
 - PROJETO

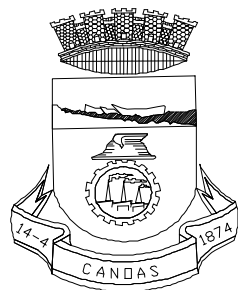

PREFEITURA MUNICIPAL DE CANOAS

SMO - DPAV

ASSUNTO:
LEVANTAMENTO PLANIALTIMÉTRICO DA RUA FRANCISCO TRINDADE GOMES
QUADRANTE NORDESTE - GUAJUVIRAS - CANOAS/RS

PROPRIETÁRIO:
PREFEITURA MUNICIPAL DE CANOAS

RESPONSÁVEL TÉCNICO
ENGº MARCO ANTONIO DA SILVA OLIVEIRA - CREA-RS 183876

ELABORADO EM:
24/01/2020

REVISADO EM:
24/01/2020

ESCALA:
INDICADA

LEVANTAMENTO:
Adilson

CÁLCULO:
Paulo Marcon

DESENHO topoGRAPH:
Marcos Leite

PRANCHA:
1/3