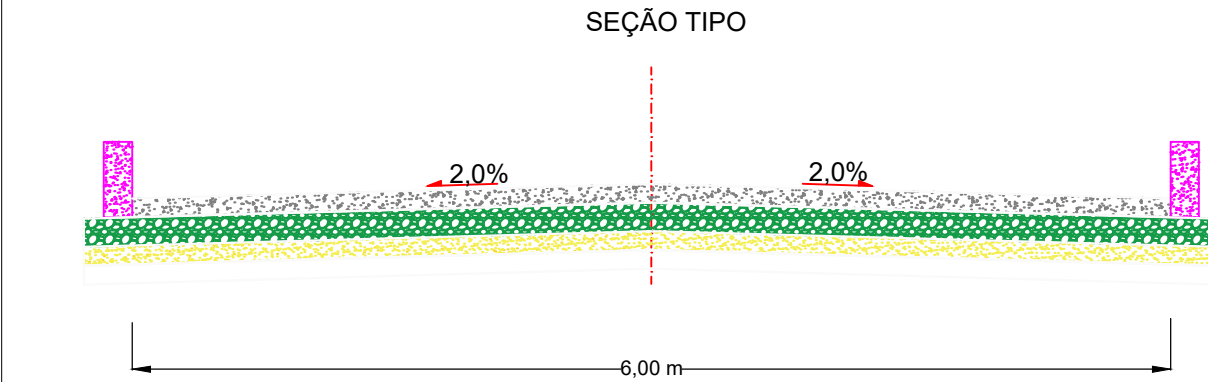
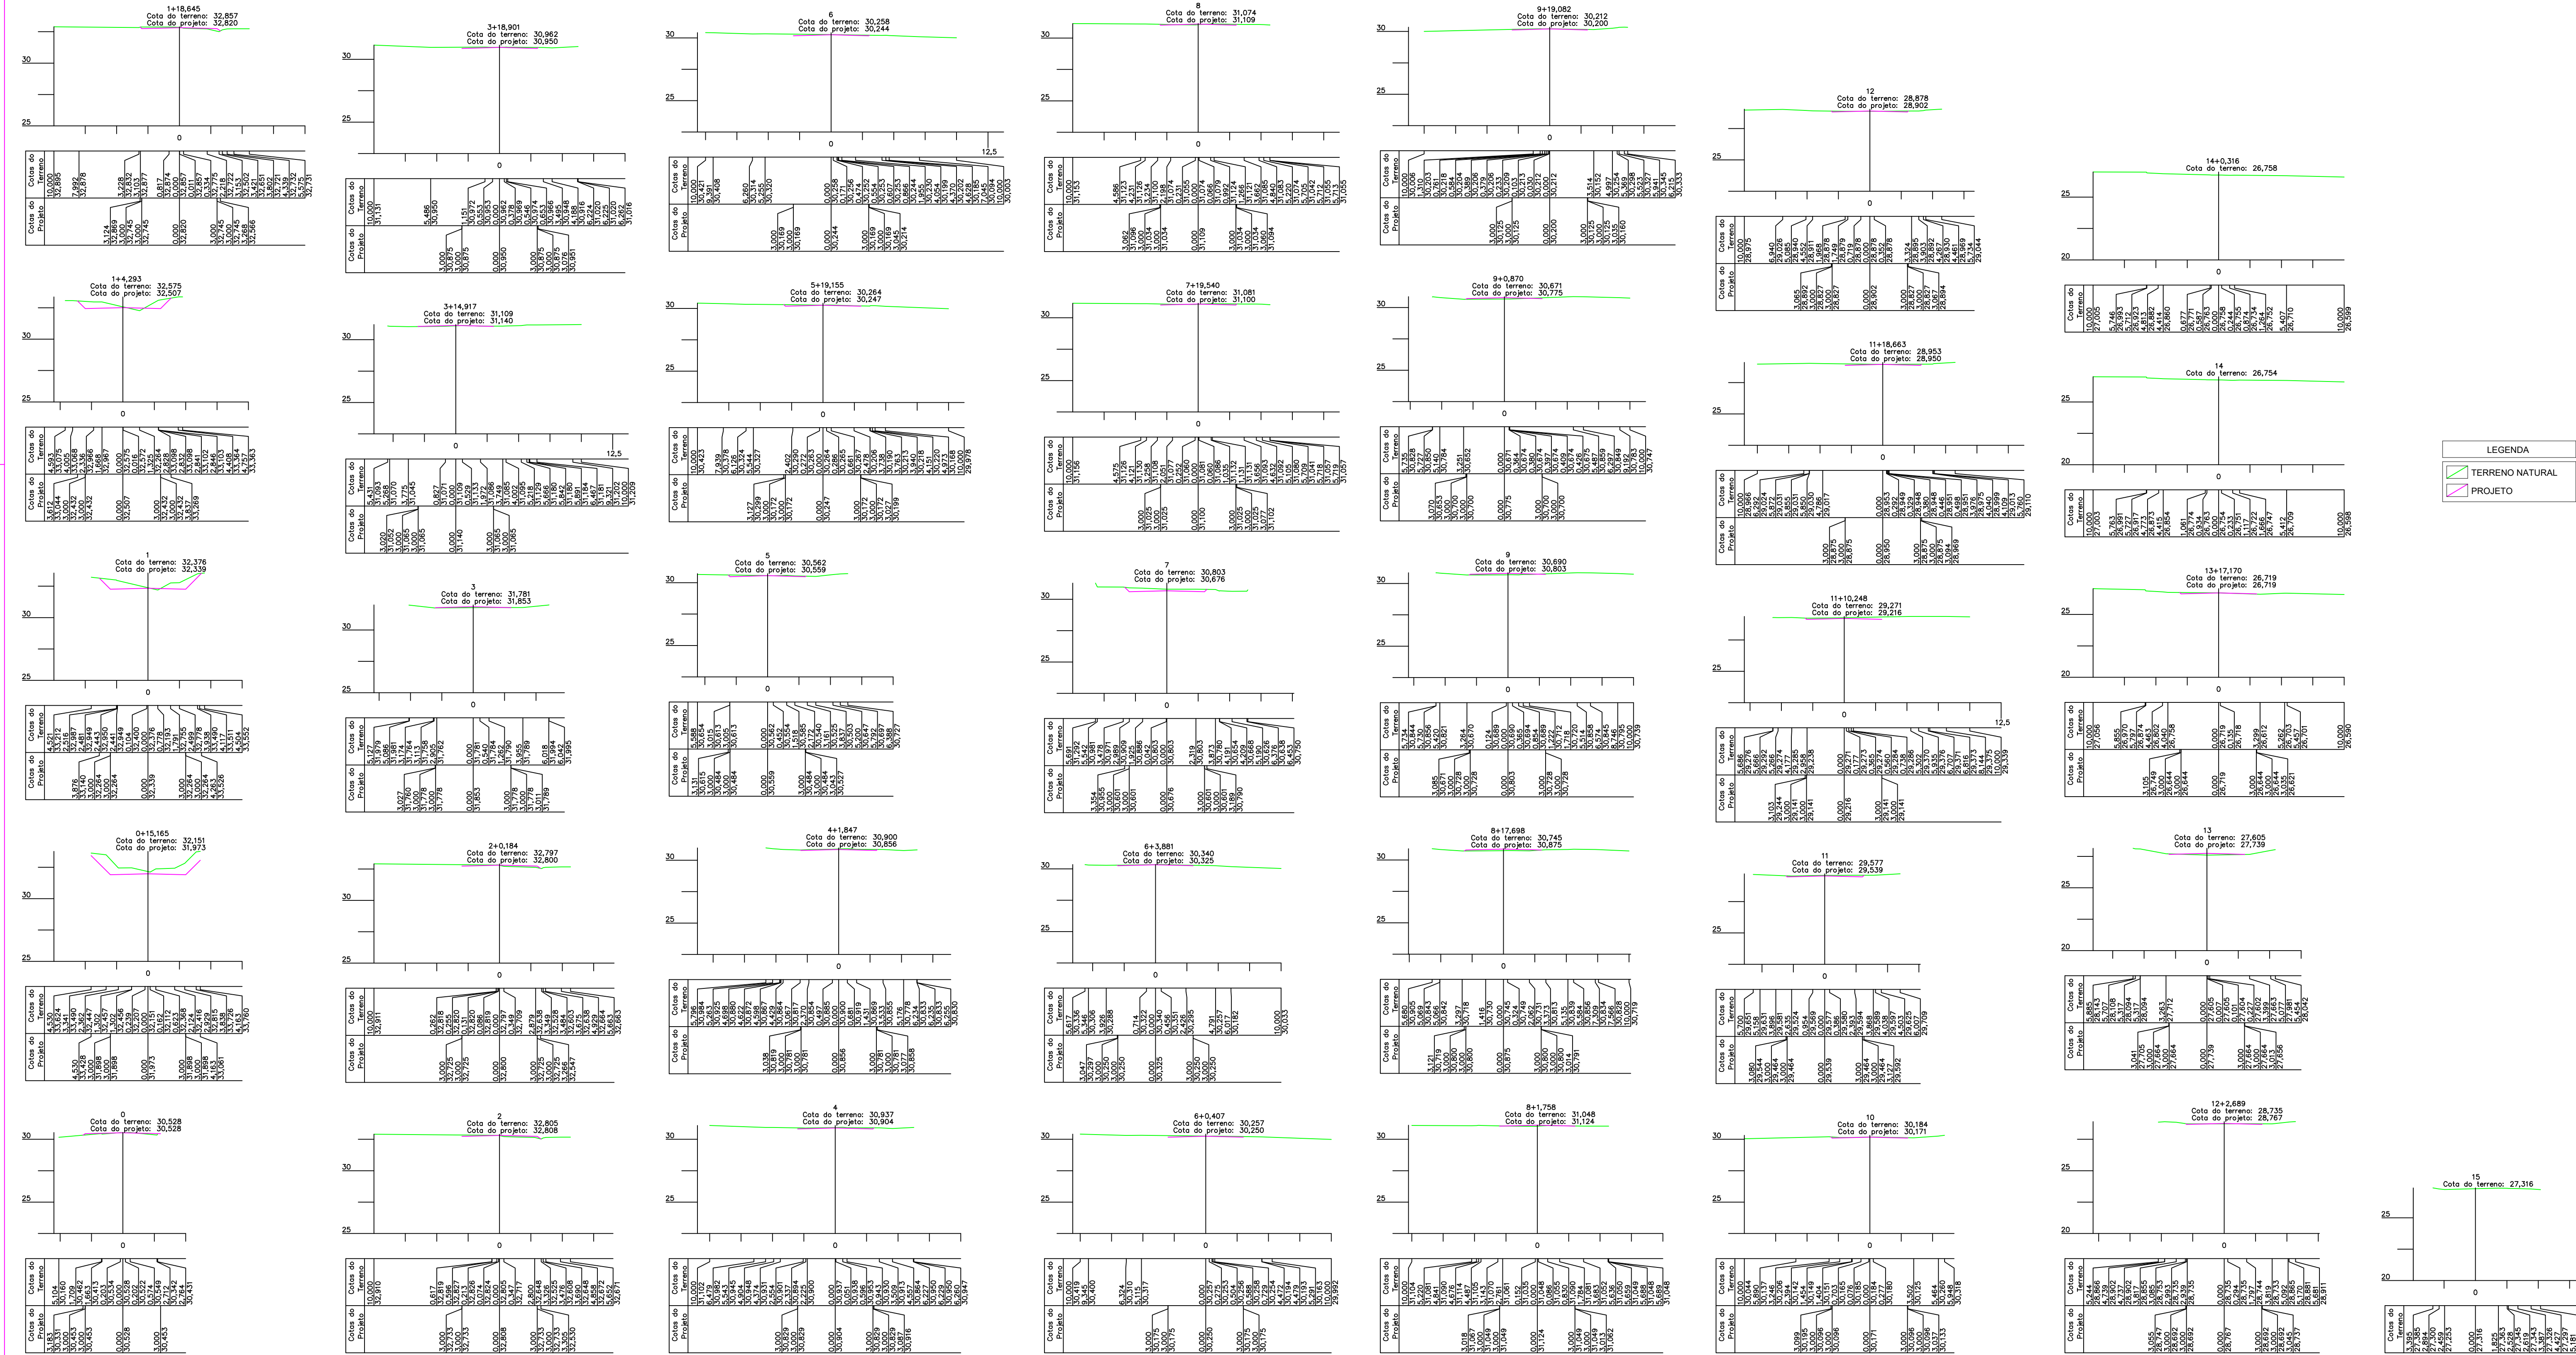


ASSUNTO:		SEÇÕES TRANSVERSAIS RUA PROJETADA	
PROPRIETÁRIO:		QUADRANTE NORDESTE - GUAJUVIRAS - CANOAS/RS	
RESPONSÁVEL TÉCNICO:		Engº Marco Antonio da Silva Oliveira - CREA 183876	
ELABORADO EM:		24/01/2020	
REVISADO EM:		24/01/2020	
PRANCHA:		2/2	