

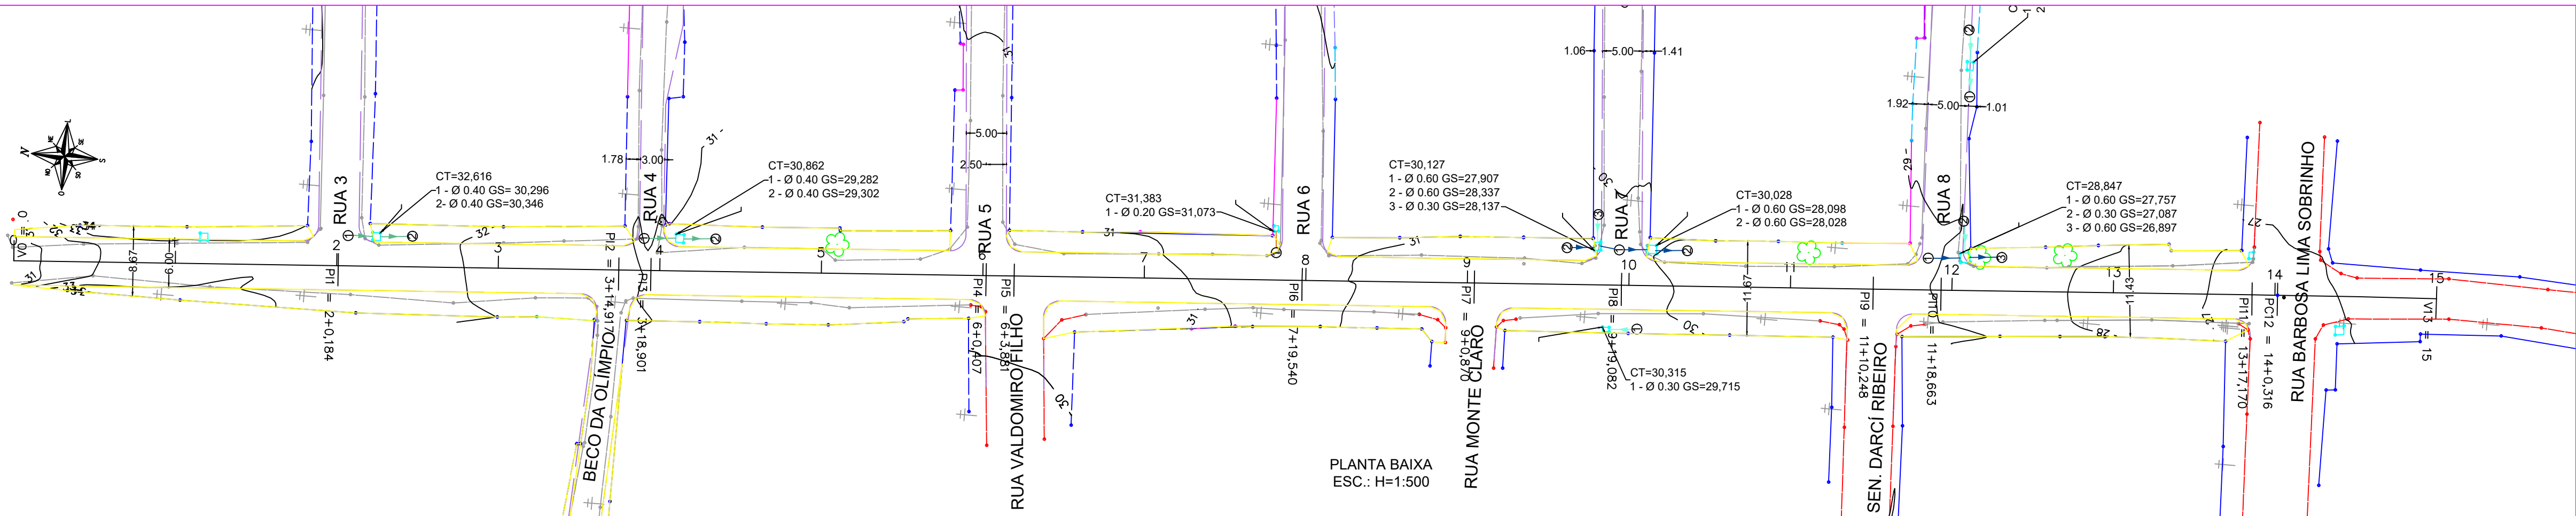


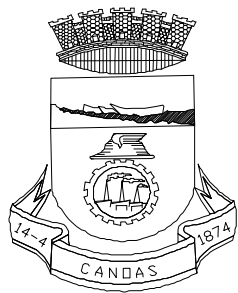

- LEGENDA
- MEIO FIO
 - MEIO FIO PROJETADO
 - CERCA
 - BORDO
 - BOCA DE LOBO
 - MURO
 - CAIXA DE PASSAGEM
 - POSTE CONCRETO
 - ÁRVORE
 - ALVENARIA

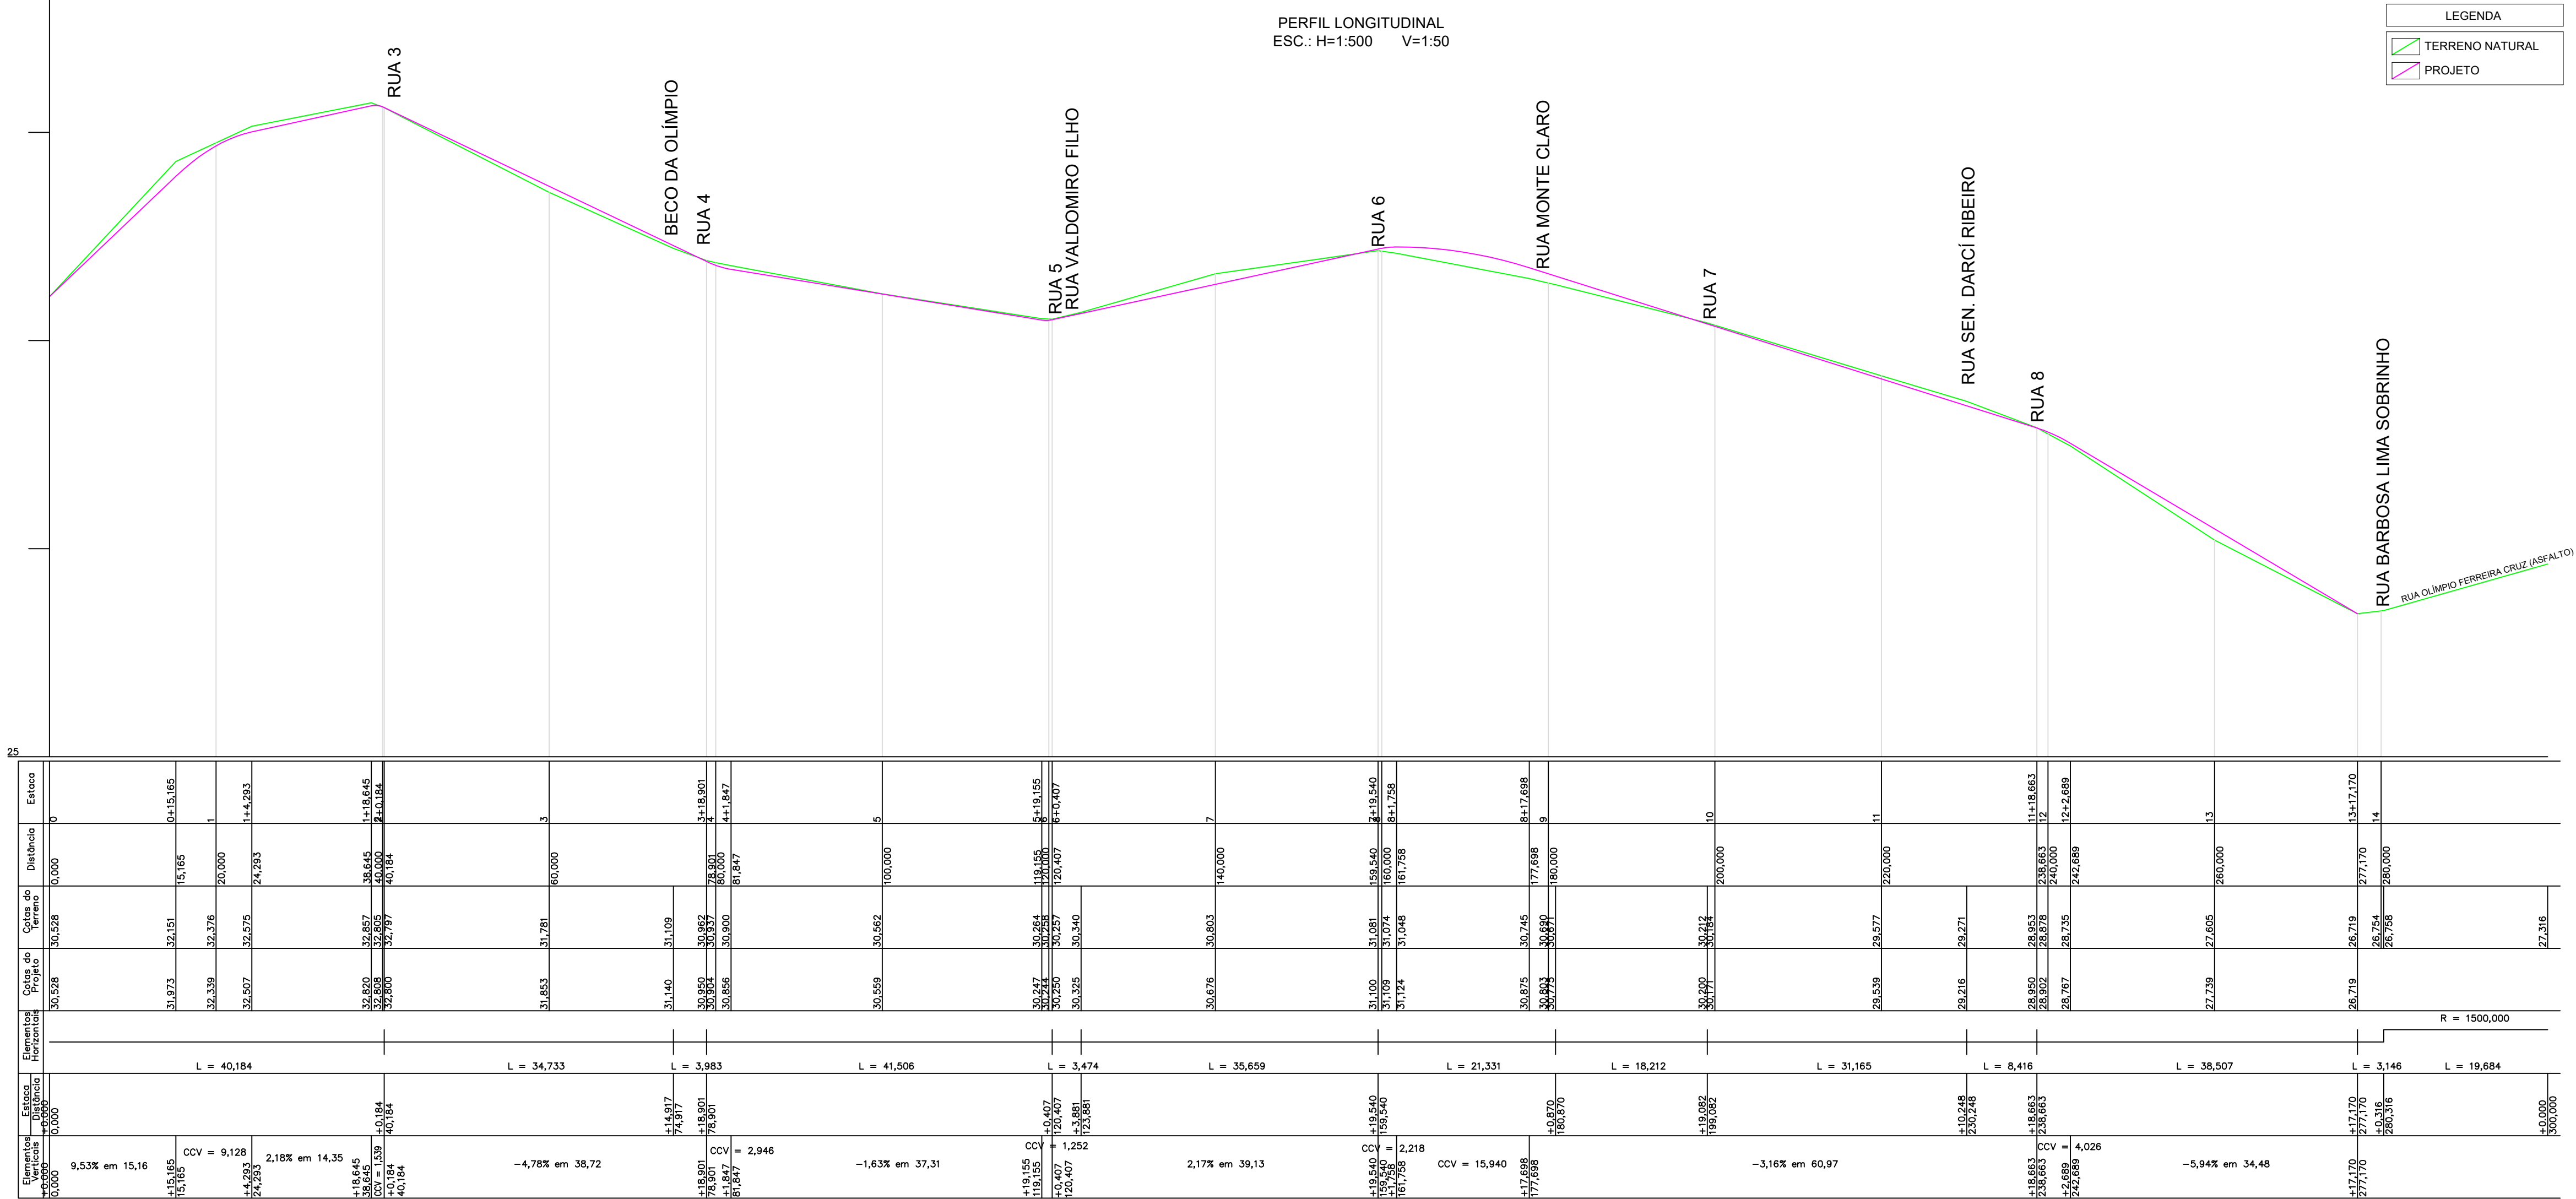

PREFEITURA MUNICIPAL DE CANOAS SMO - DPAV

ASSUNTO:
LEVANTAMENTO PLANIALTIMÉTRICO DA RUA OLÍMPIO FERREIRA CRUZ
QUADRANTE NORDESTE - GUAJUVIRAS - CANOAS/RS

PROPRIETÁRIO:
PREFEITURA MUNICIPAL DE CANOAS

RESPONSÁVEL TÉCNICO:
Engº Marco Antonio da Silva Oliveira - CREA 183876

ESCALA:
INDICADA

LEVANTAMENTO:
Adilson

CÁLCULO:
Paulo Marcon

DESENHO topGRAPH:
Marcos Leite

PRANCHA:
1/2

ELABORADO EM :
24/01/2020

REVISADO EM :
24/01/2020