

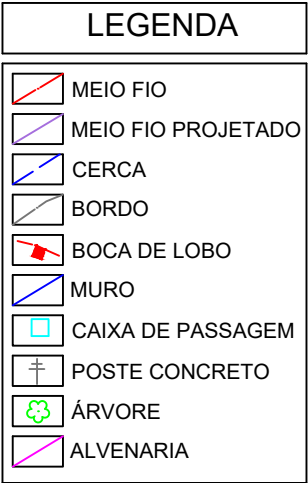
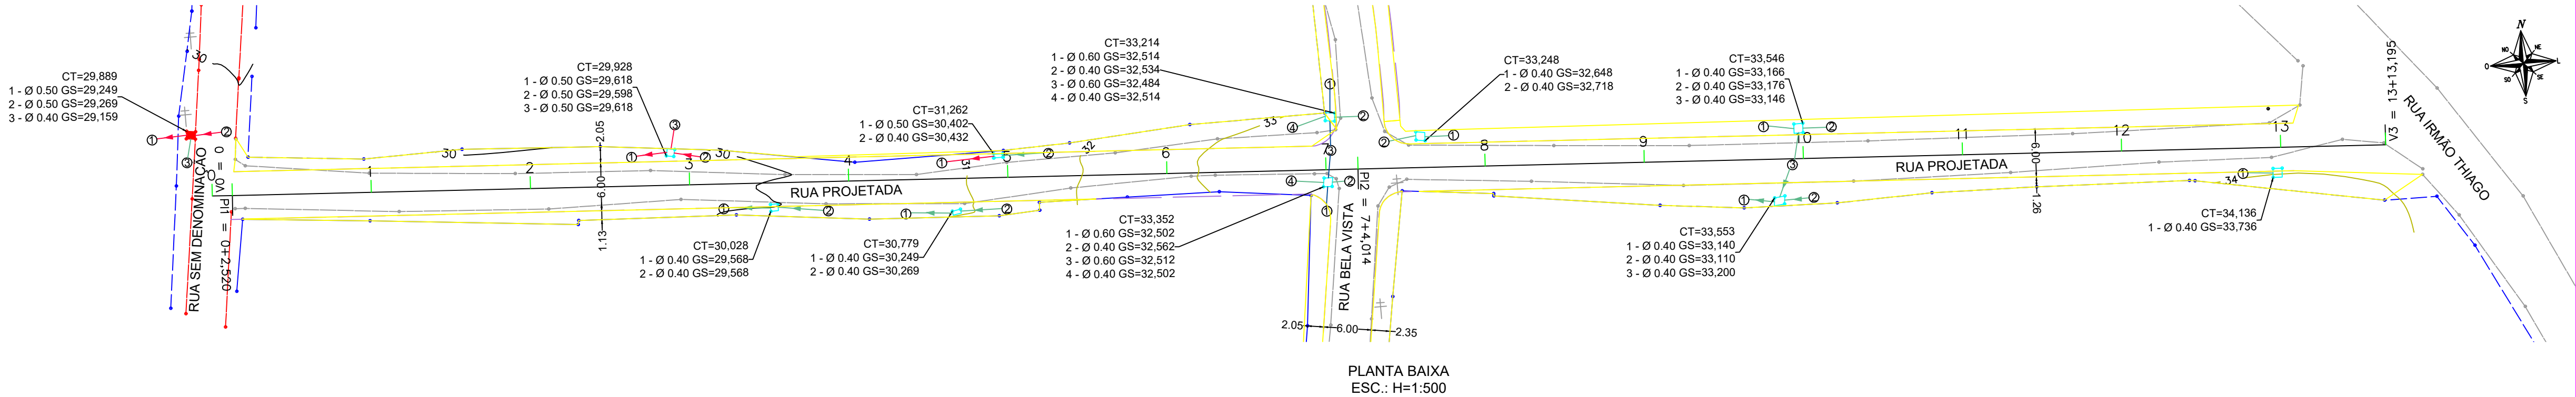
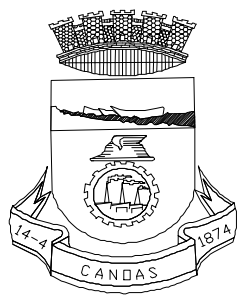


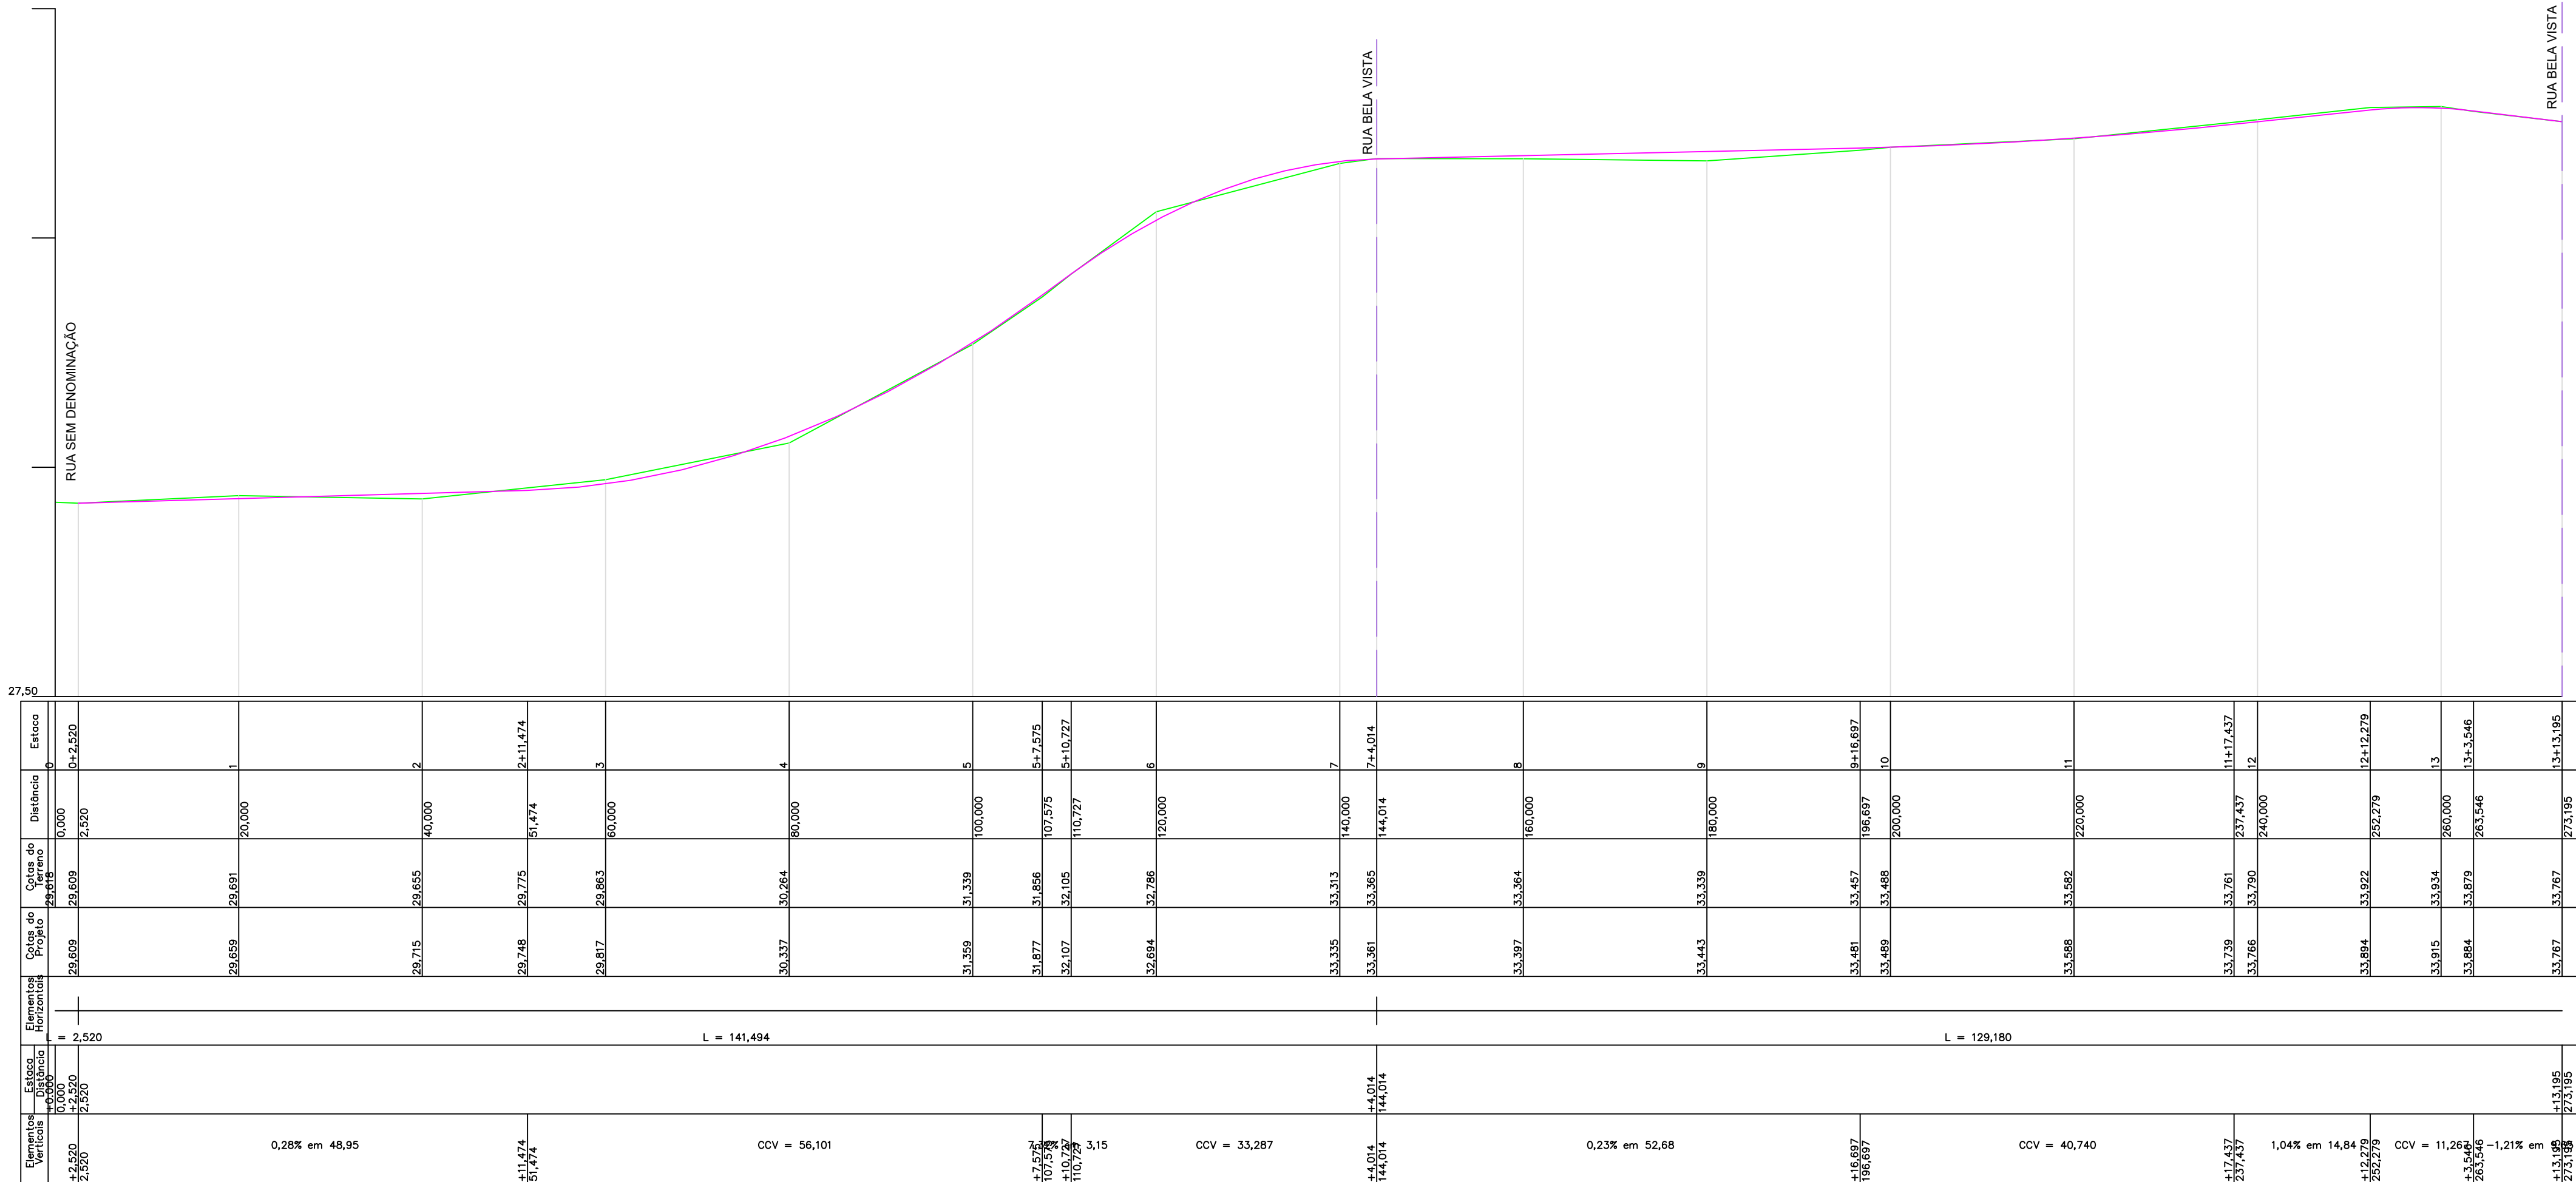

PERFIL LONGITUDINAL
ESC.: H=1:500 V=1:50

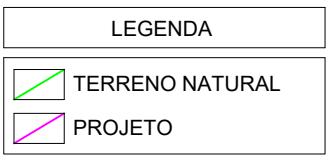

PREFEITURA MUNICIPAL DE CANOAS

SMO - DPAV

ASSUNTO:
LEVANTAMENTO PLANIALTIMÉTRICO DA RUA PROJETADA
QUADRANTE NORDESTE - GUAJUVIRAS - CANOAS/RS

PROPRIETÁRIO:
PREFEITURA MUNICIPAL DE CANOAS

ELABORADO EM :
24/01/2020

RESPONSÁVEL TÉCNICO
ENGº MARCO ANTONIO DA SILVA OLIVEIRA - CREA-RS 183876

REVISADO EM :
24/01/2020

ESCALA:
INDICADA

LEVANTAMENTO:
Adilson

CÁLCULO:
Paulo Marcon

DESENHO topGRAPH:
Marcos Leite

PRANCHA:
1/2