
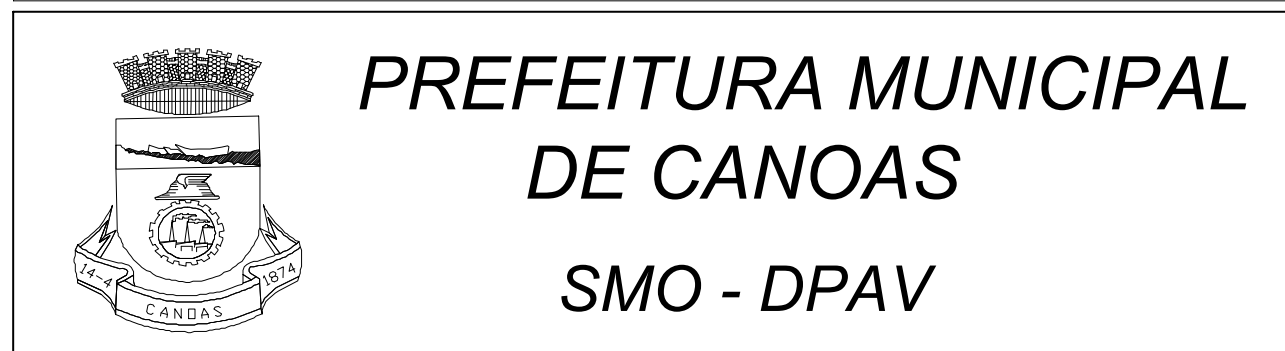
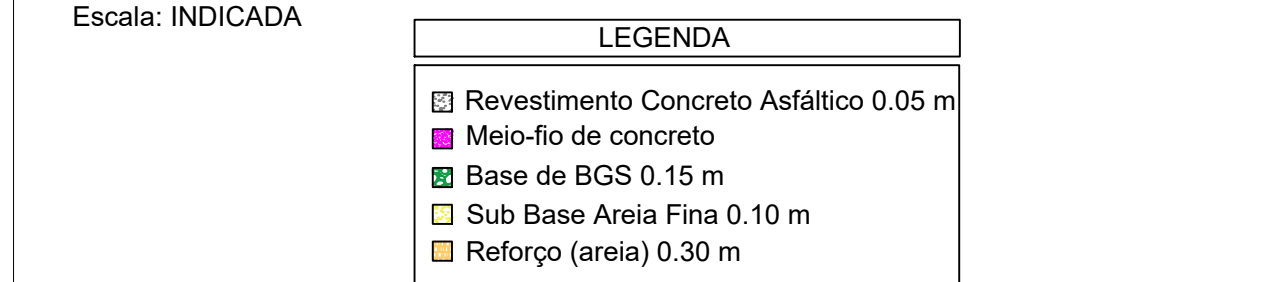
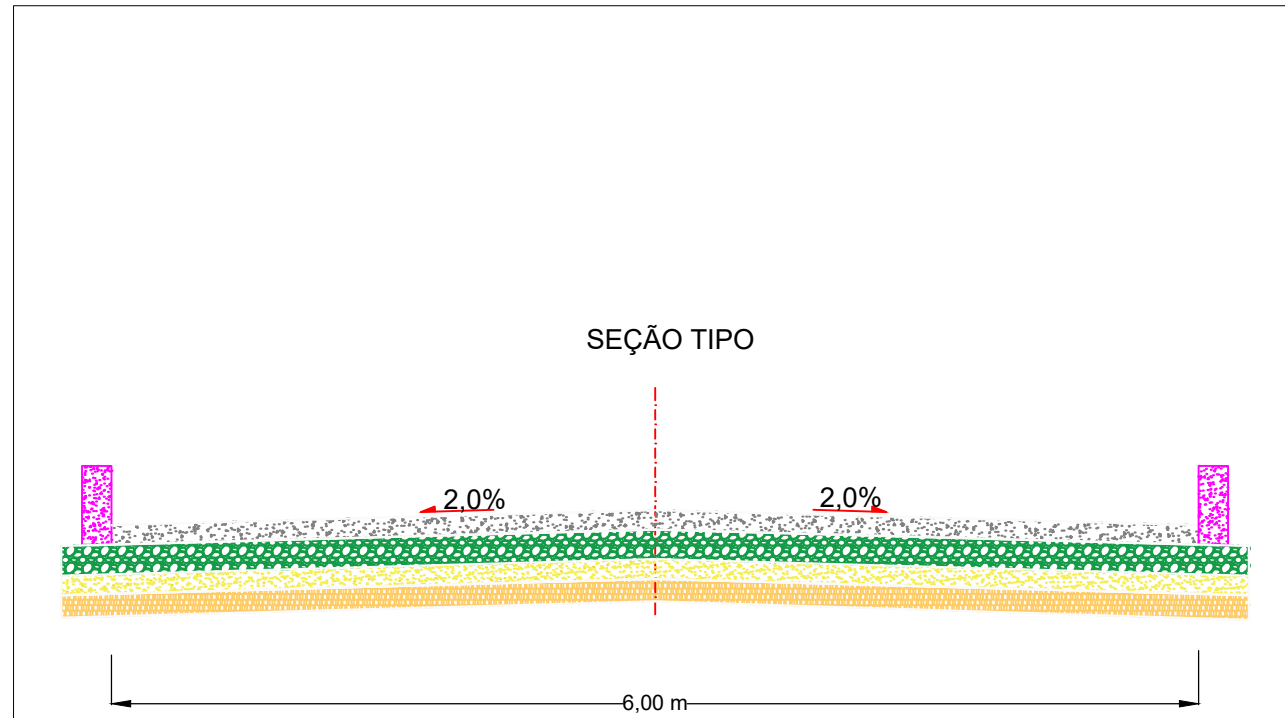


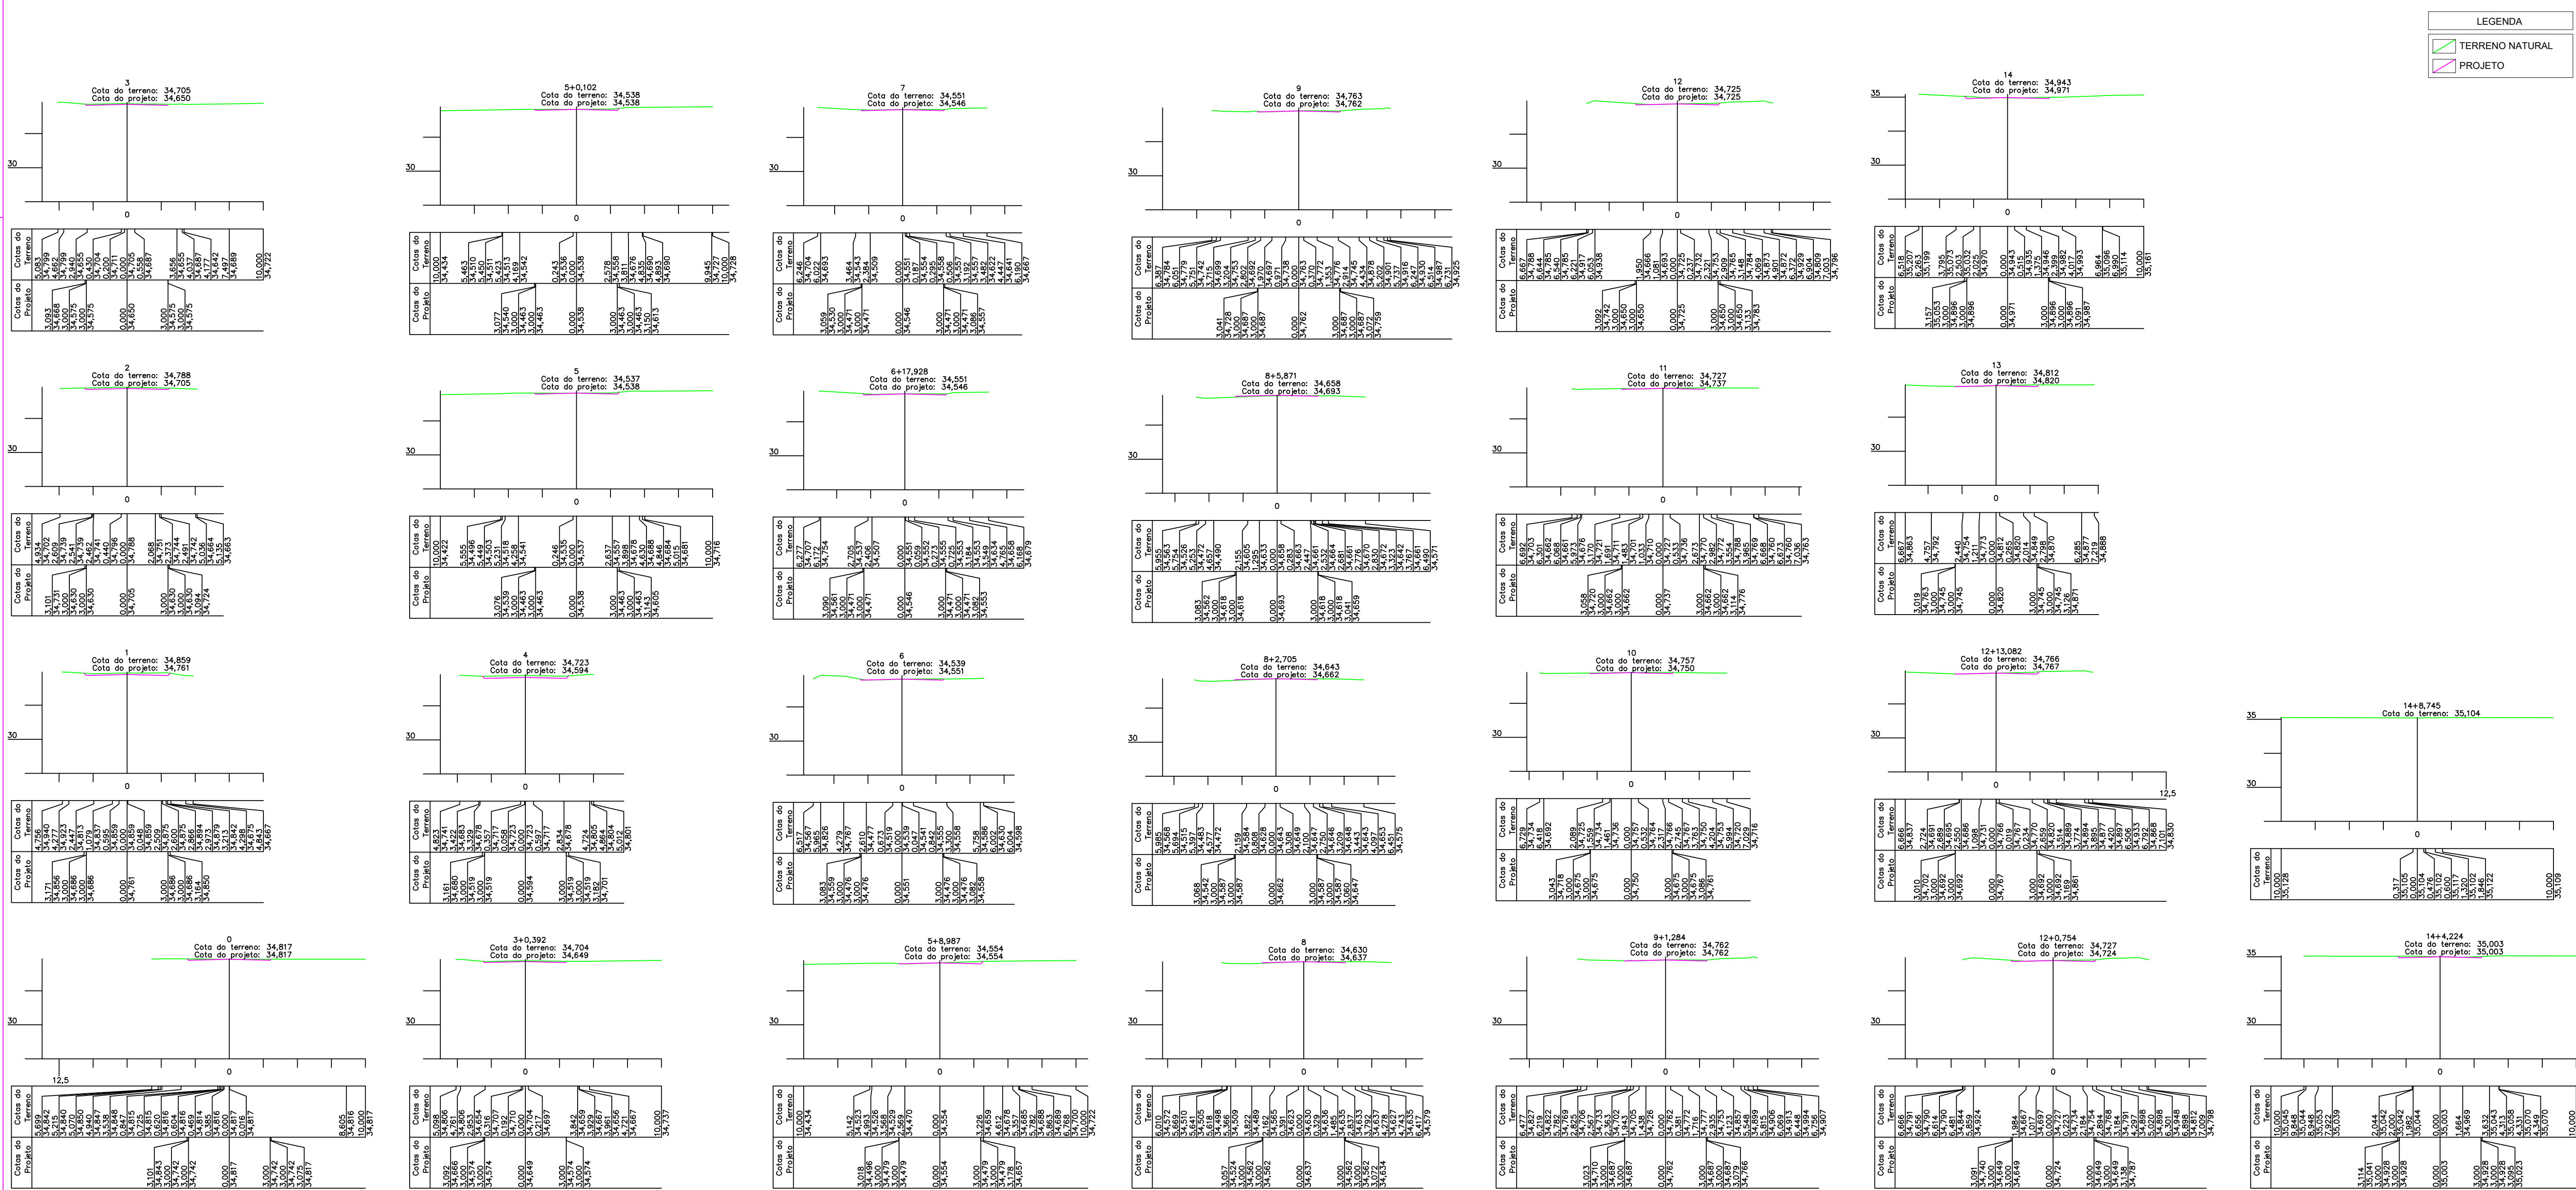

**PREFEITURA MUNICIPAL
DE CANOAS**

SMO - DPAV

ASSUNTO: SEÇÕES TRANSVERSAIS DA RUA SÃO NICOLAU - BANHADO QUADRANTE NORDESTE - GUAJUVIRAS - CANOAS/RS

PROPRIETÁRIO: PREFEITURA MUNICIPAL DE CANOAS

RESPONSÁVEL TÉCNICO: Engº Marco Antonio da Silva Oliveira - CREA 183876

ELABORADO EM: 26/02/2020

REVISADO EM: 26/02/2020

ESCALA: H=V=1:250

LEVANTAMENTO: Adilson

CÁLCULO: Paulo Marcon

DESENHO topoGRAPH: Marcos Leite

PRANCHA: 2/2