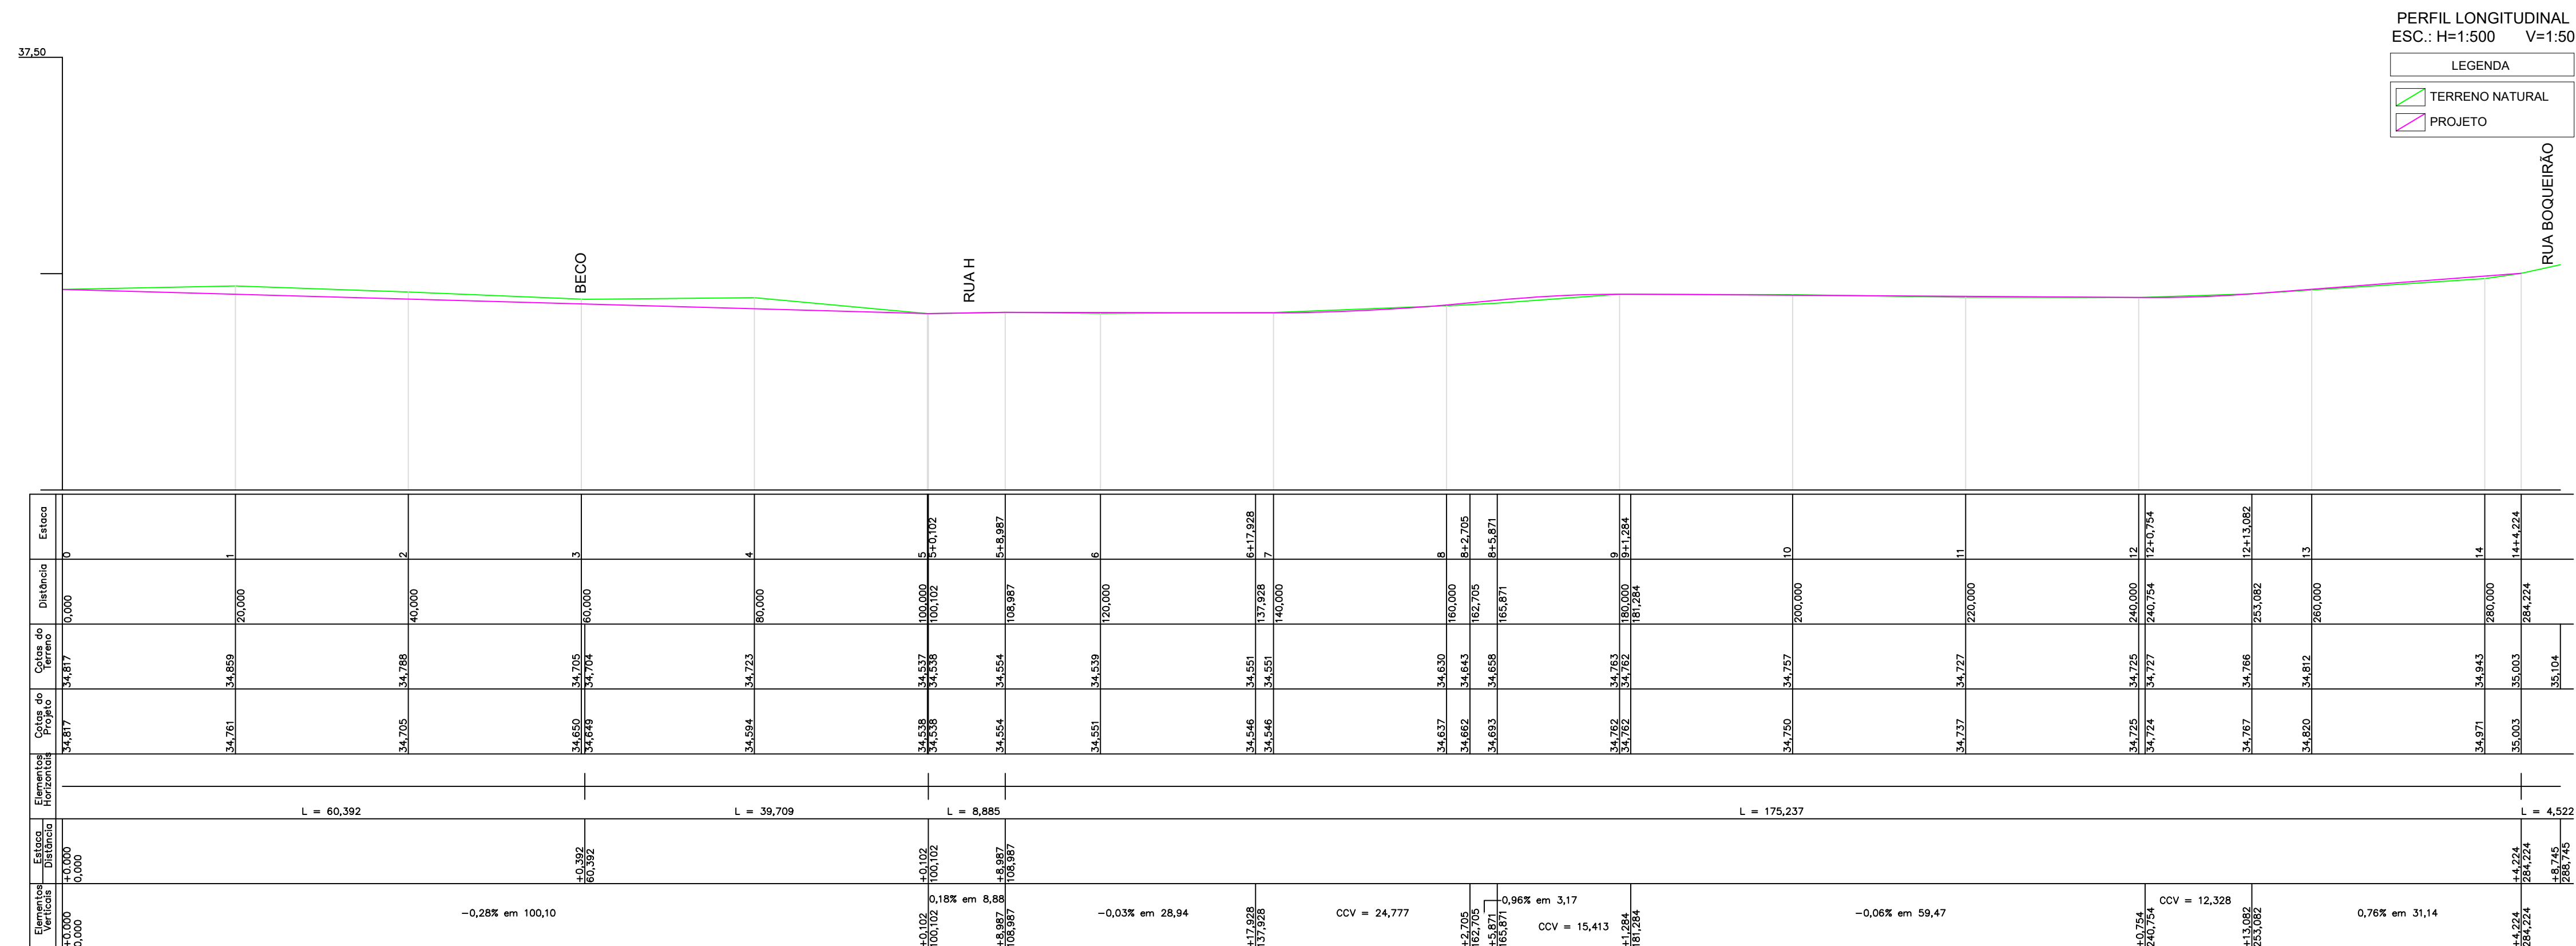
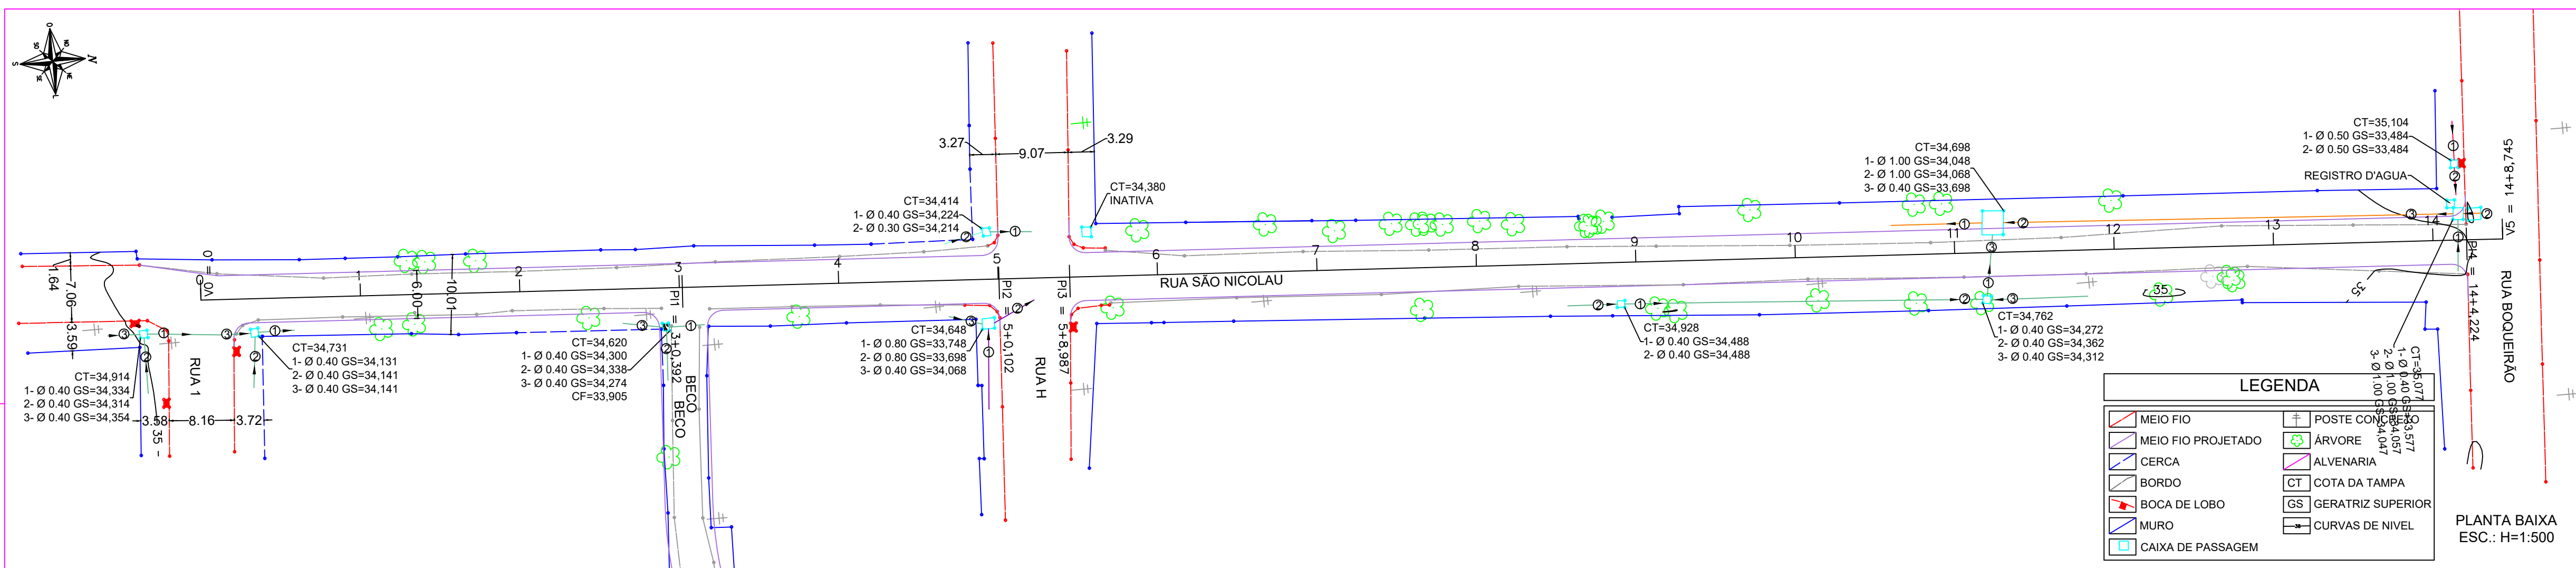


**PREFEITURA MUNICIPAL
DE CANOAS
SMO - DPAV**

ASSUNTO: LEVANTAMENTO PLANIALTIMÉTRICO DA RUA SÃO NICOLAU -BANHADO QUADRANTE NORDESTE - GUAJUVIRAS - CANOAS/RS

PROPRIETÁRIO:	ELABORADO EM :
<u>PREFEITURA MUNICIPAL DE CANOAS</u>	26/02/2020

RESPONSÁVEL TÉCNICO <i>Engº Marco Antonio da Silva Oliveira - CREA 183876</i>	REVISADO EM : 26/02/2020
--	------------------------------------

ESCALA:	LEVANTAMENTO:	CÁLCULO :	DESENHO topoGRAPH:	PRANCHA:
INDICADA	Adilson	Paulo Marcon	Marcos Leite	1/2