




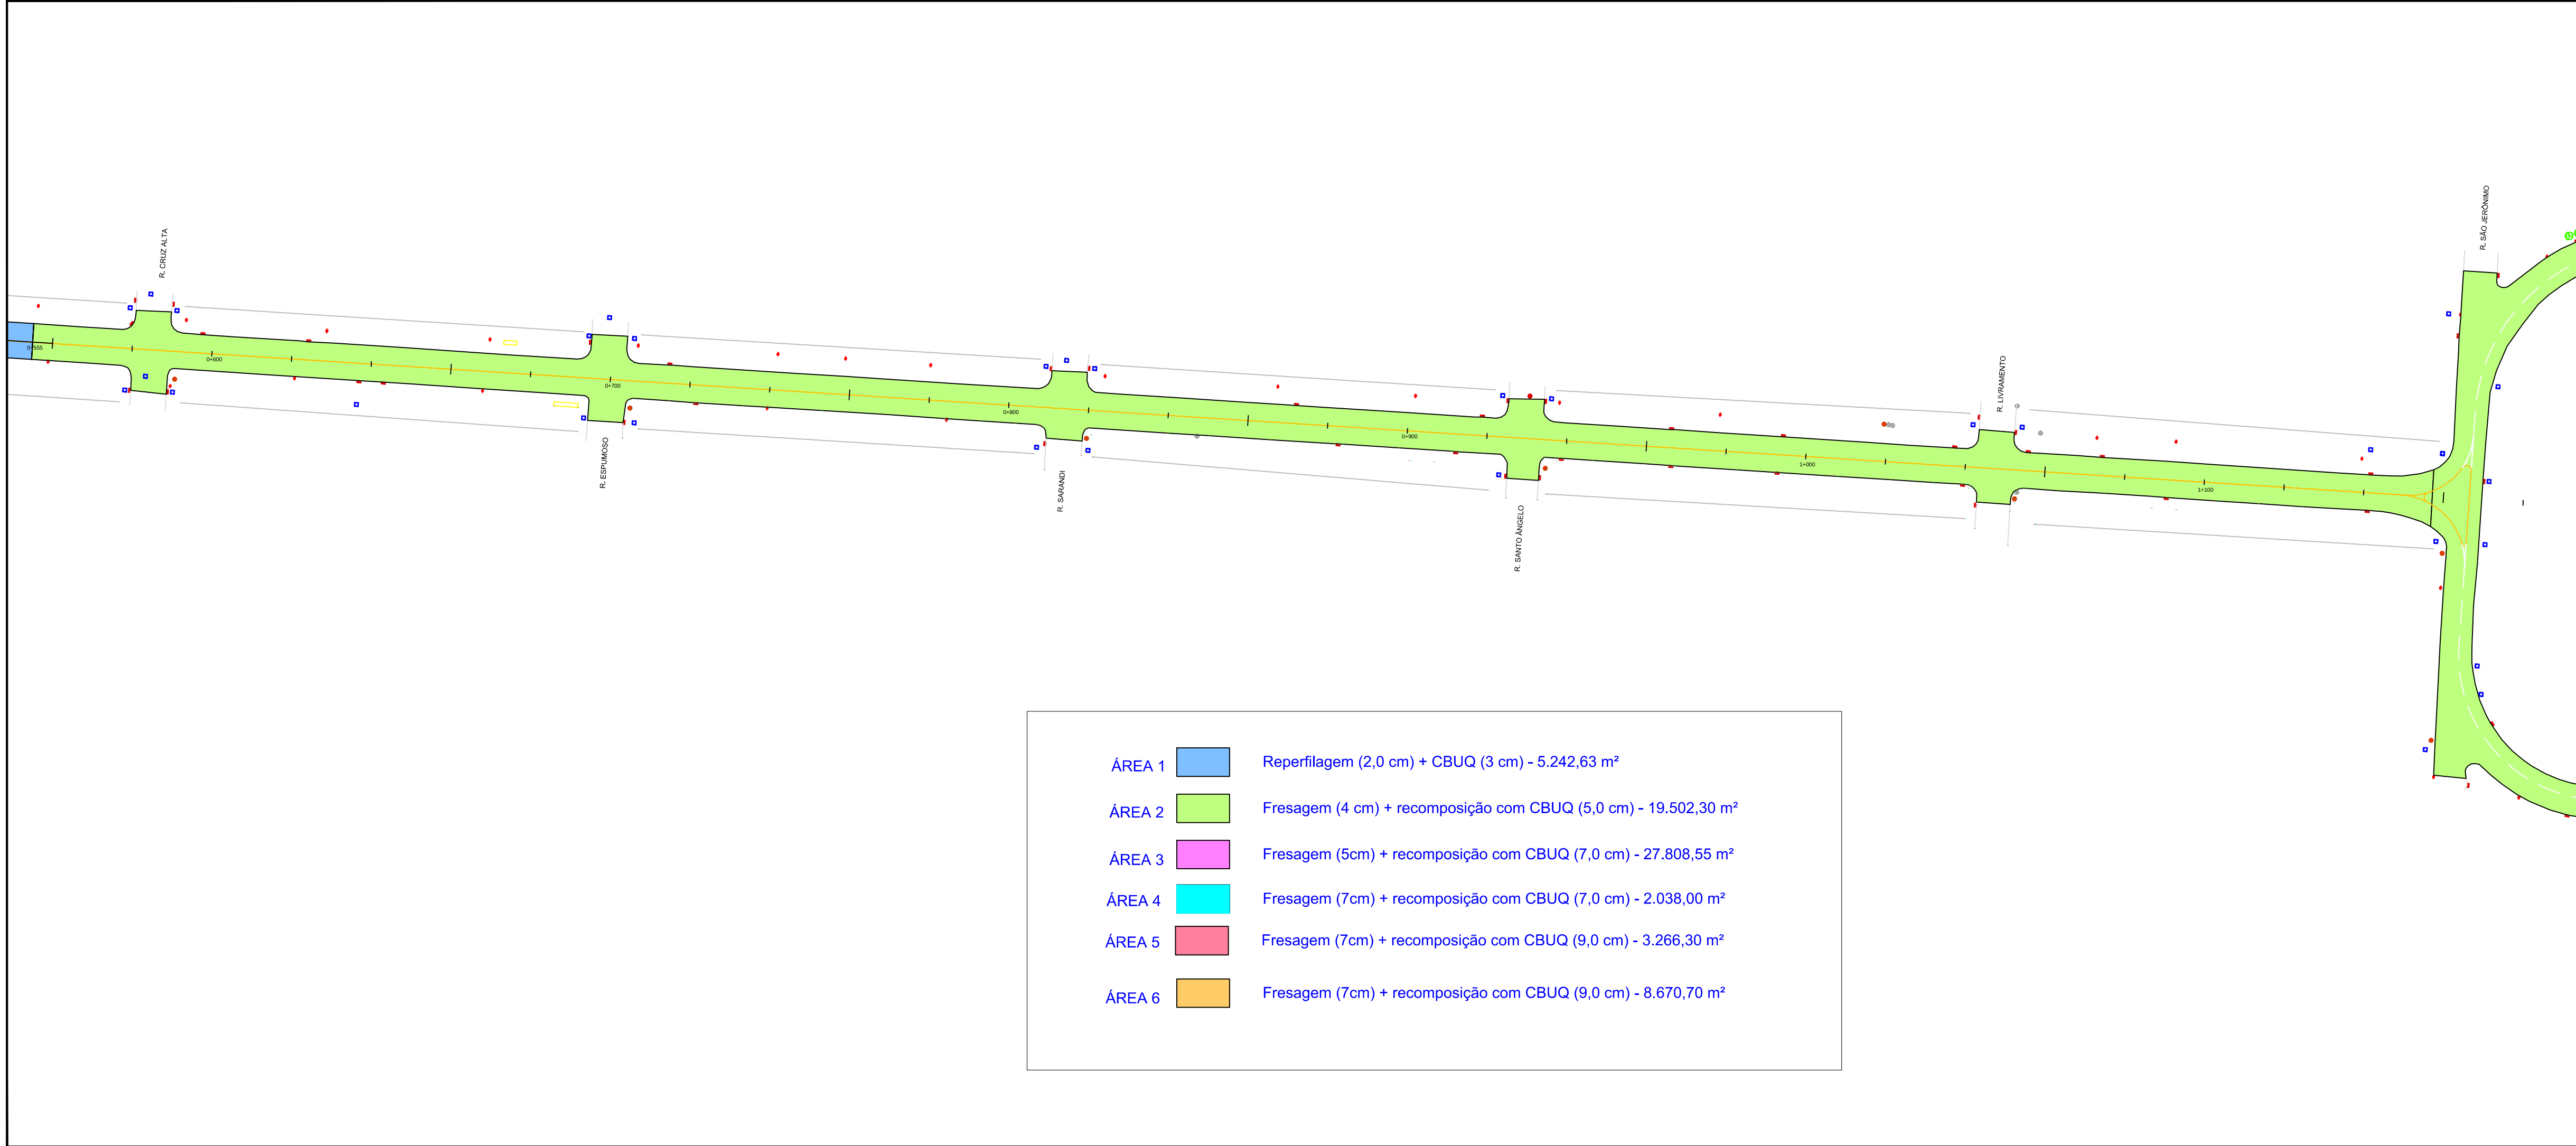

ÁREA 1		Reperfilagem (2,0 cm) + CBUQ (3 cm) - 5.242,63 m²
ÁREA 2		Fresagem (4 cm) + recomposição com CBUQ (5,0 cm) - 19.502,30 m²
ÁREA 3		Fresagem (5cm) + recomposição com CBUQ (7,0 cm) - 27.808,55 m²
ÁREA 4		Fresagem (7cm) + recomposição com CBUQ (7,0 cm) - 2.038,00 m²
ÁREA 5		Fresagem (7cm) + recomposição com CBUQ (9,0 cm) - 3.266,30 m²
ÁREA 6		Fresagem (7cm) + recomposição com CBUQ (9,0 cm) - 8.670,70 m²

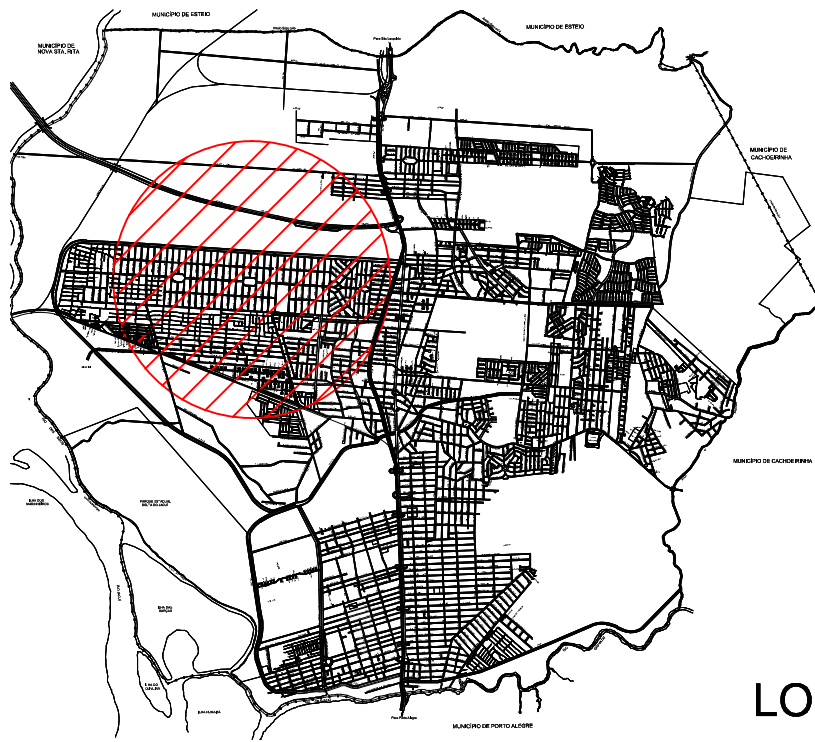

LOCALIZAÇÃO
SEM ESCALA

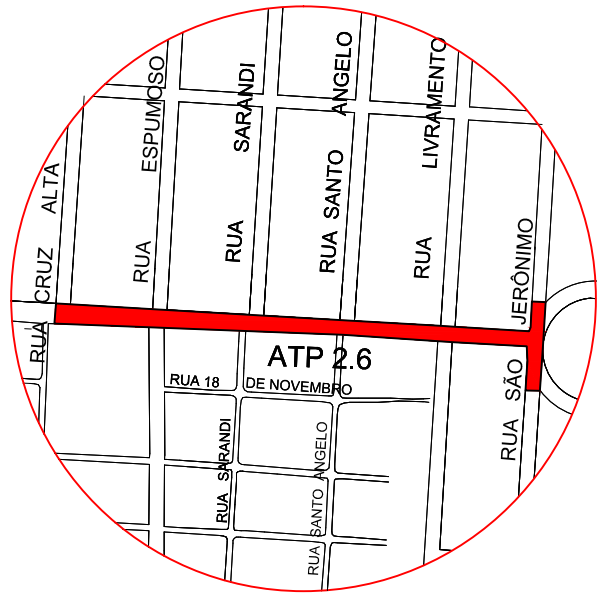

SITUAÇÃO
SEM ESCALA



PREFEITURA MUNICIPAL DE CANOAS
SMO - DPOV

/ / junho / 2021

VIA: AV. BOQUEIRÃO

PROJETO

Engº Marco Antonio da Silva Oliveira

CREA

183876

ESCALA

1:1000

ESCALA

TOPOGRAFIA

STE

DESENHO

Marco Oliveira

02 / 09