


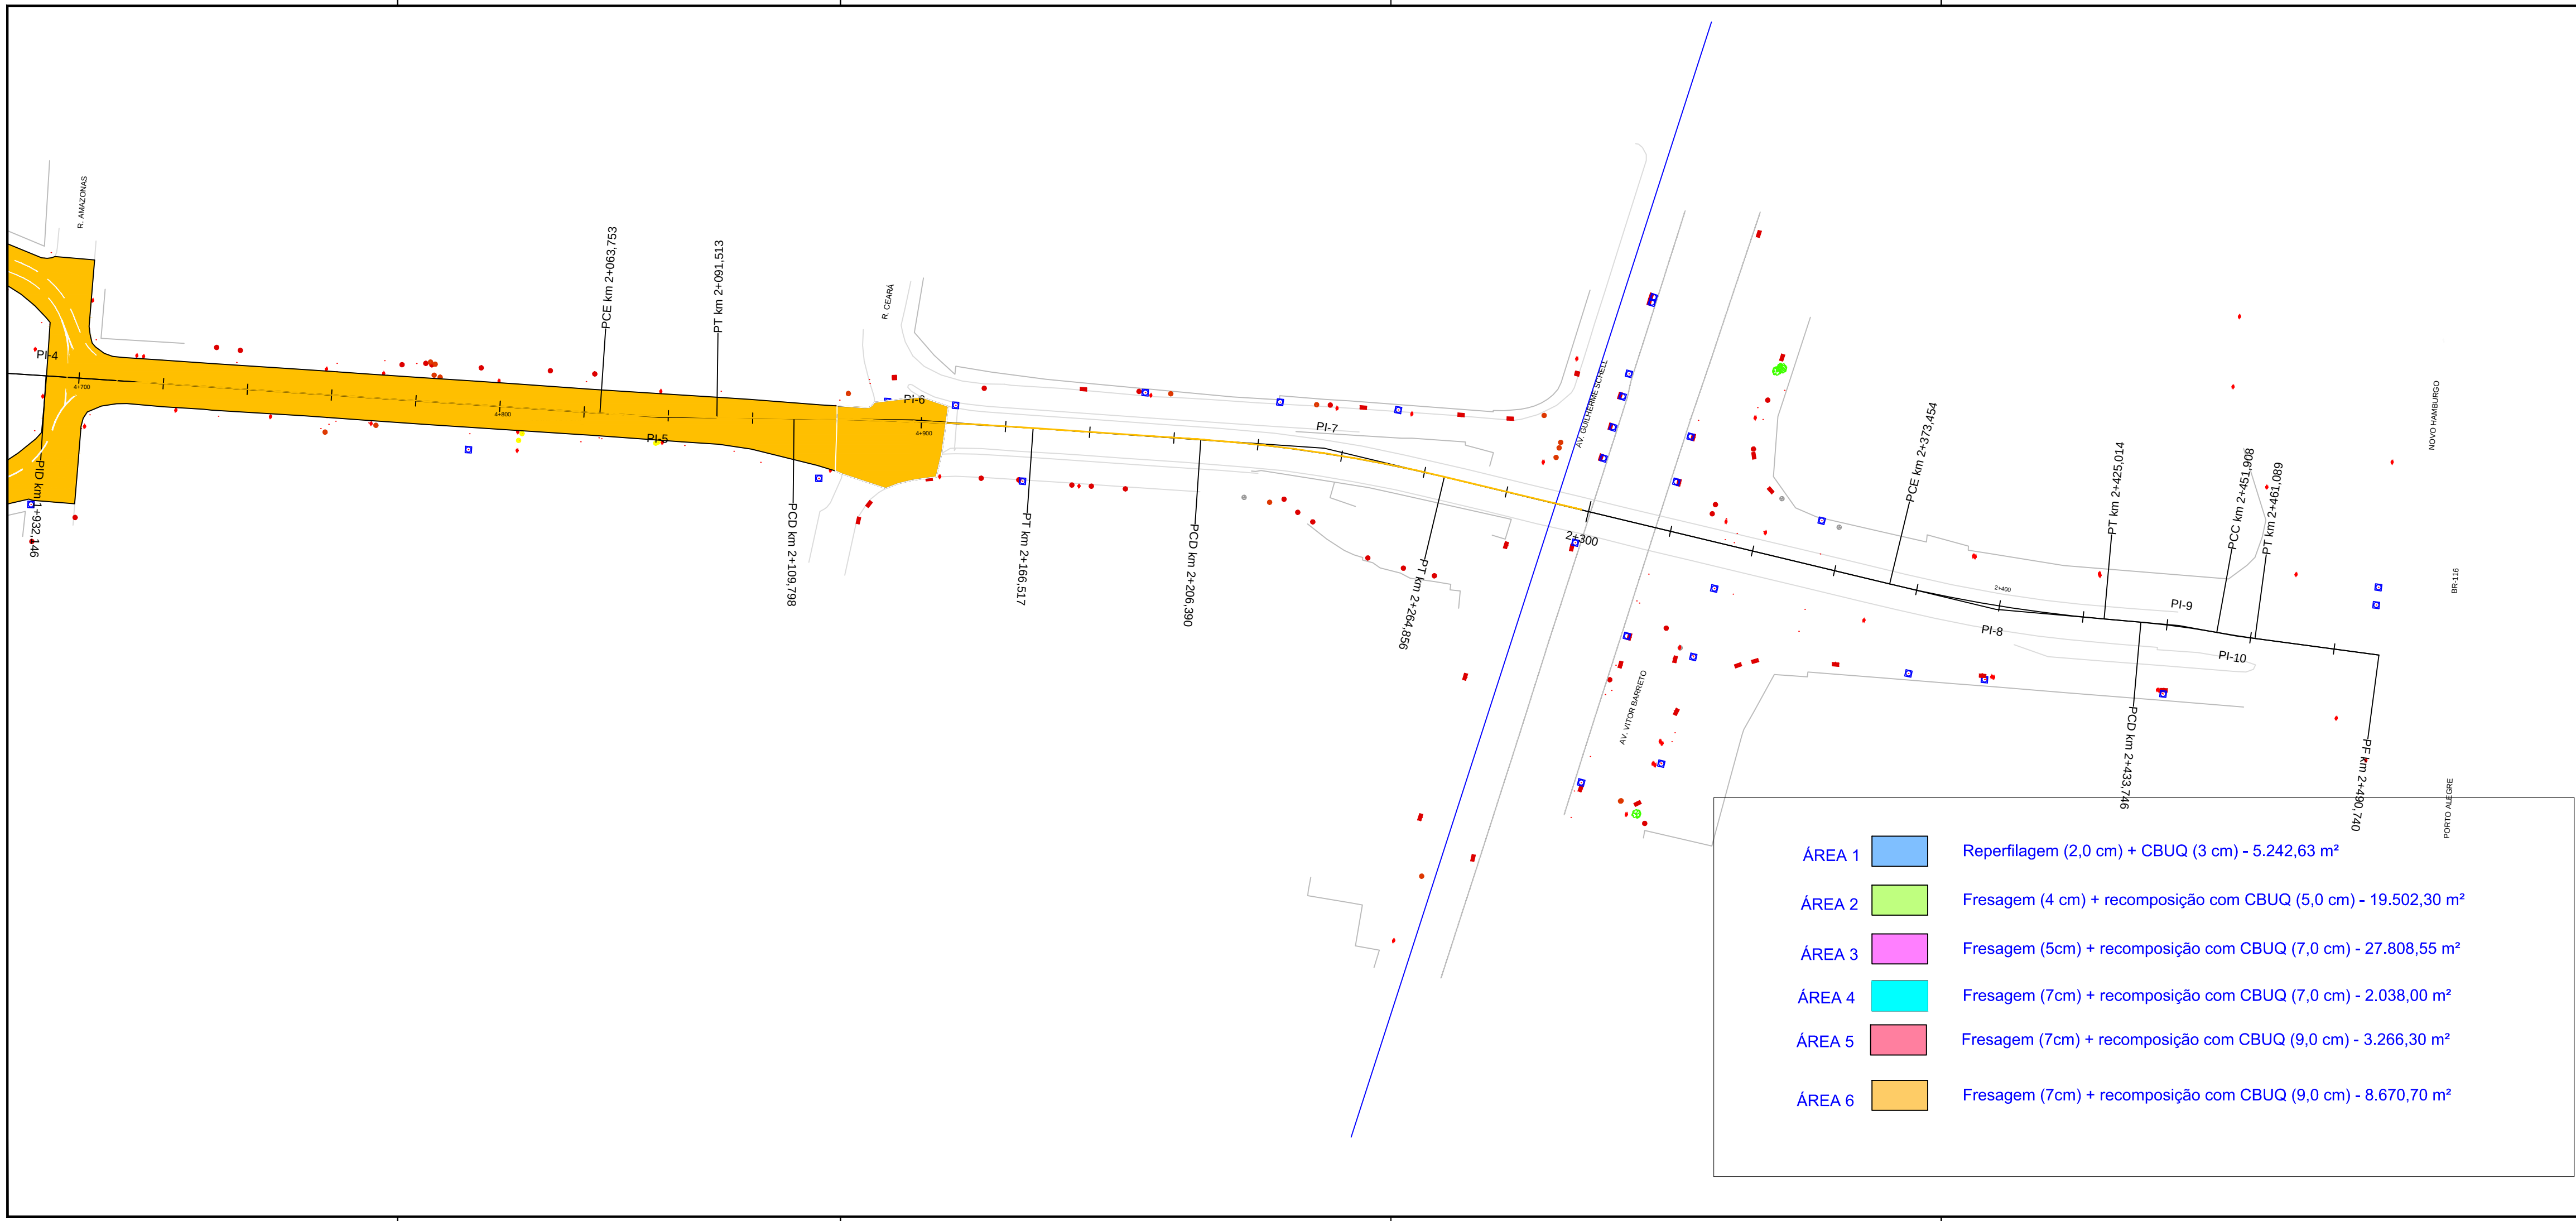

**LOCALIZAÇÃO**  
SEM ESCALA

**SITUAÇÃO**  
SEM ESCALA

**PREFEITURA MUNICIPAL DE CANOAS**  
SMO - DPOV

\_\_\_\_ / junho / 2021

PLANTA BAIXA

VIA: AV. BOQUEIRÃO

|                                      |                |
|--------------------------------------|----------------|
| PROJETO                              | CREA           |
| Engº Marco Antonio da Silva Oliveira | 183876         |
| ESCALA                               | TOPOGRAFIA     |
| 1:1000                               | STE            |
|                                      | DESENHO        |
|                                      | Marco Oliveira |

09/09