


- POÇO DE VISITA
- BOCA-DE-LOBO SIMPLES
- BOCA-DE-LOBO DUPLA
- REDE DE 600 mm
- REDE DE 400 mm
- REDE DE 300 mm
- BOCA P/ BUEIRO 400 mm
- BOCA P/ BUEIRO 600 mm









PREFEITURA MUNICIPAL DE CANOAS
SMO - DPAV

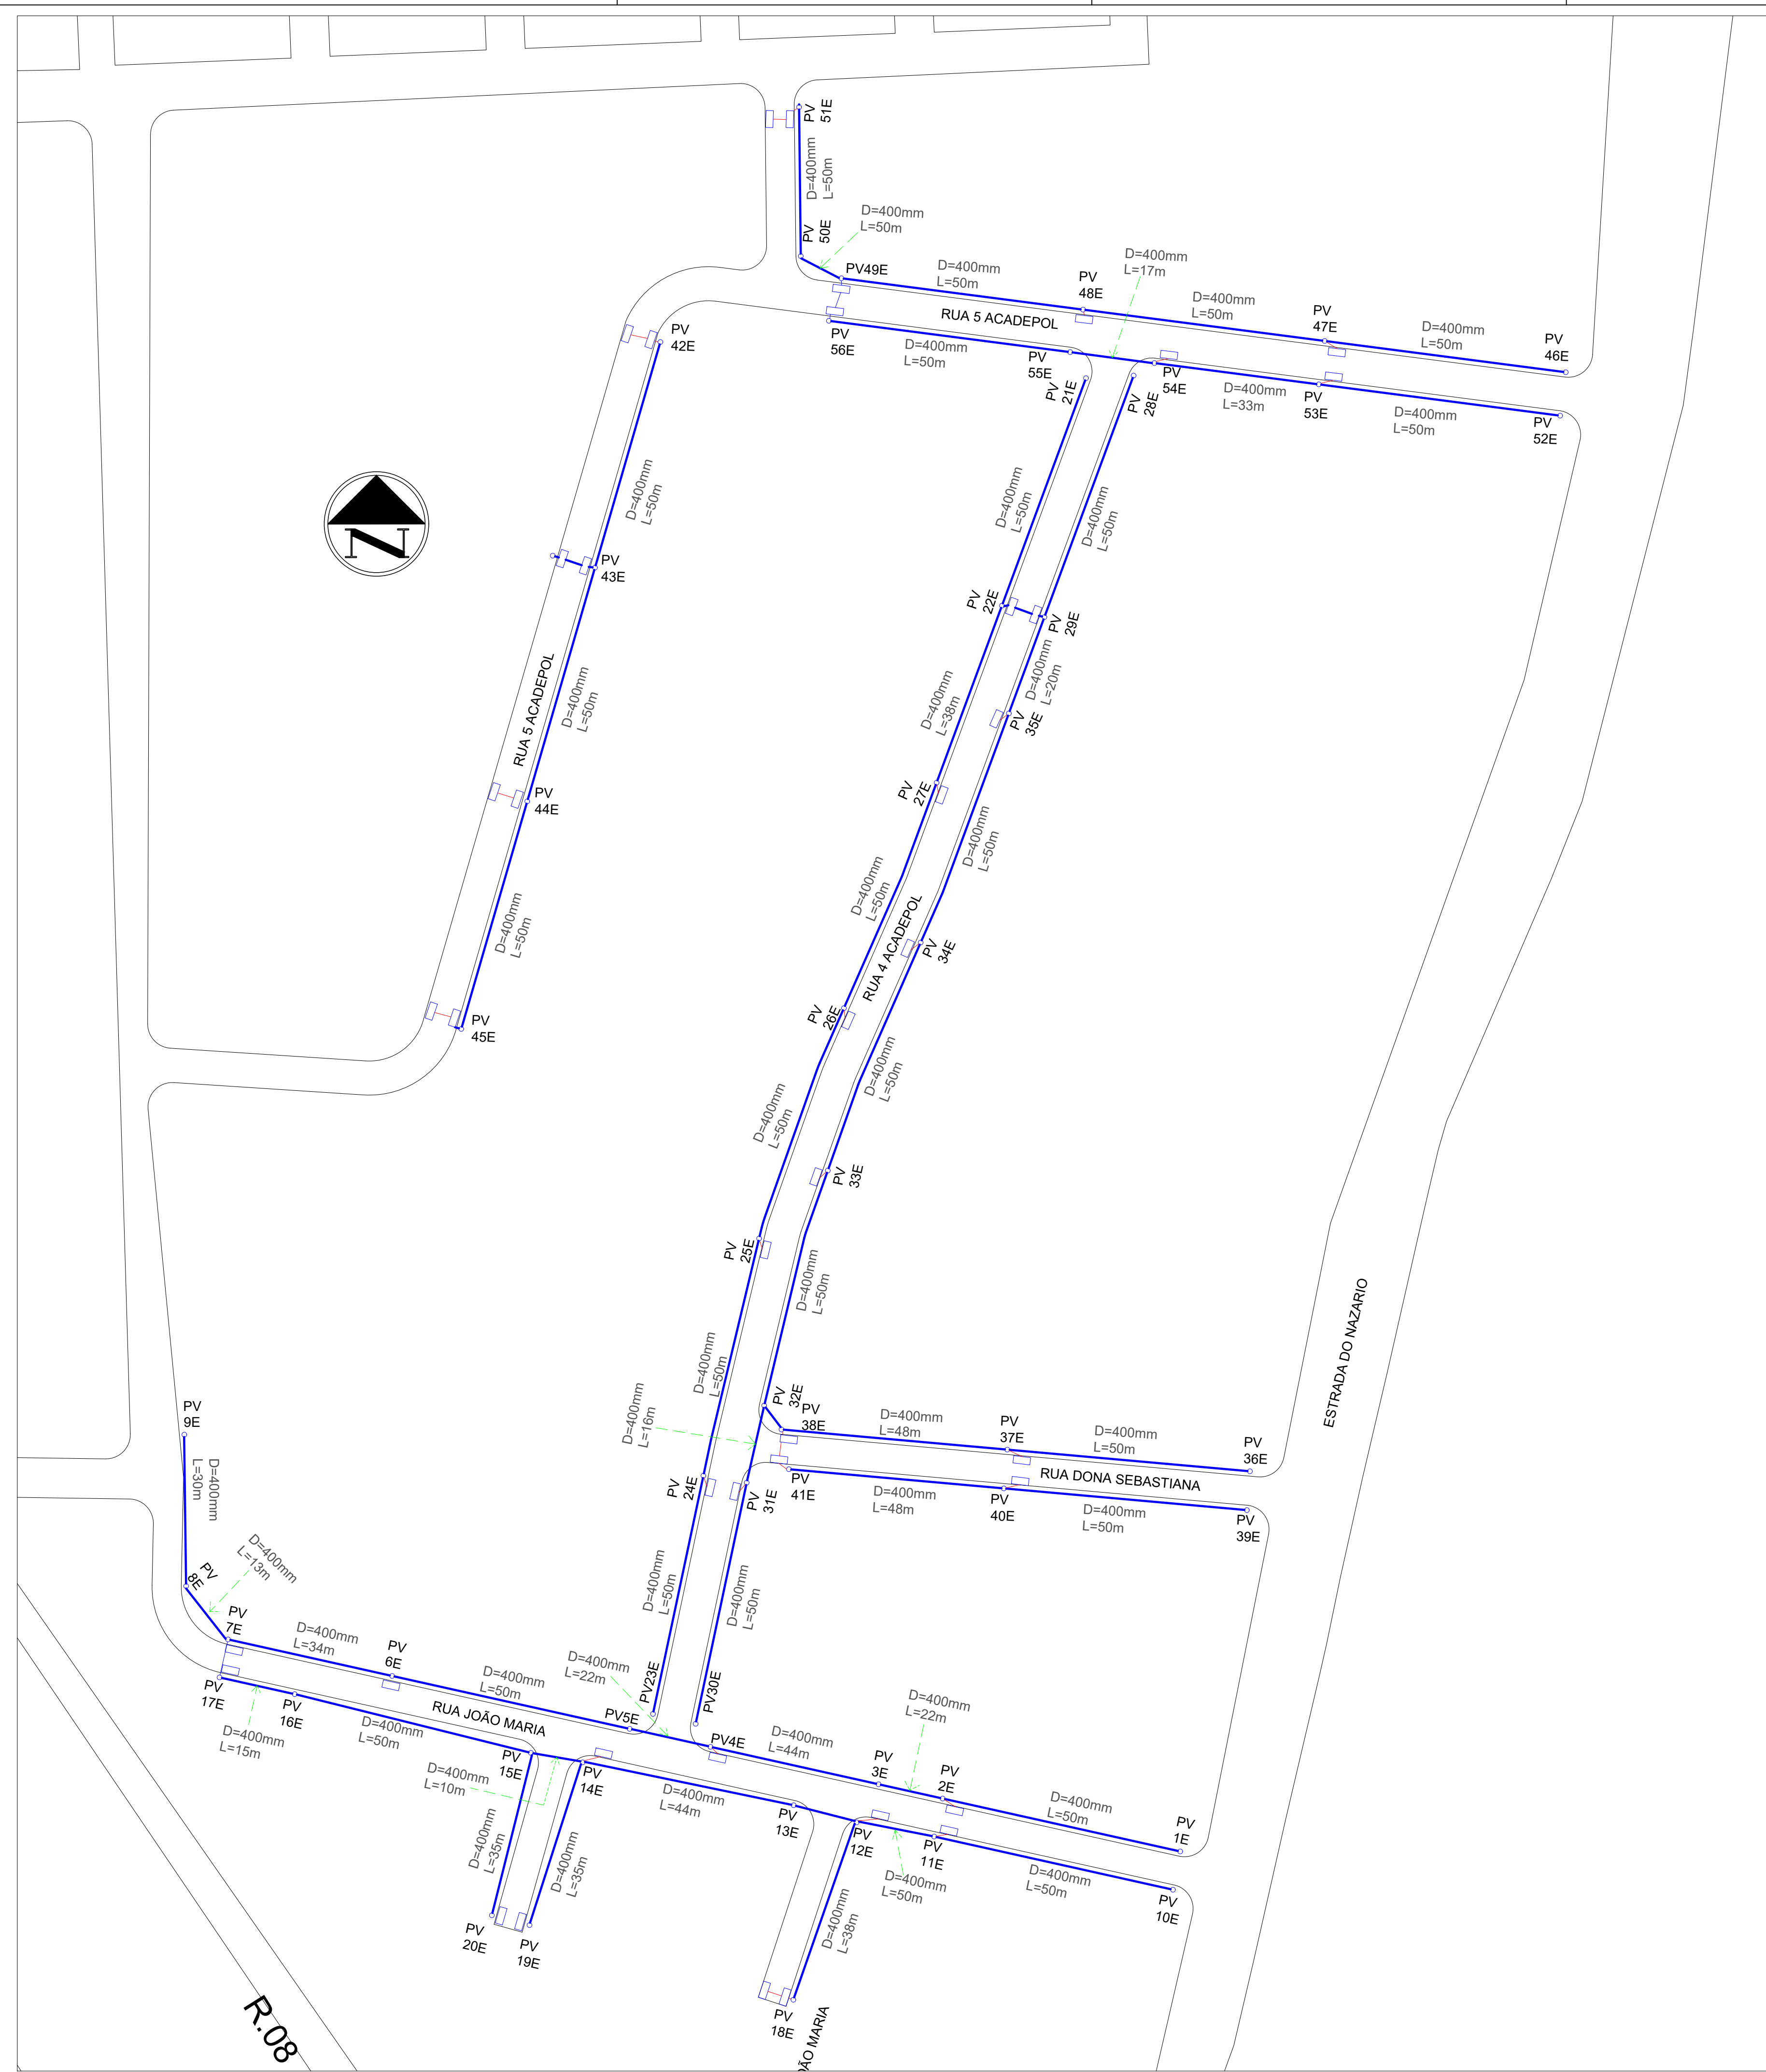
PROJETO BÁSICO DRENAGEM : RUAS NÃO PAVIMENTADAS
AV. ANTÔNIO FREDERICO OZANAN



PROJETO ENG. CIVIL HERINTON FILGUEIRAS	CRIA PA13216210
CONTEÚDO PLANTA DE LOCAÇÃO - REDE DE DRENAGEM	LOCAL INDICADO
DATA SETEMBRO/2021	ESCALA 1:500
TOPOGRAFIA GEOCANOAS	DESENHO HERINTON FILGUEIRAS

01

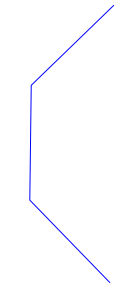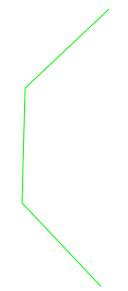

-  POÇO DE VISITA
-  BOCA-DE-LOBO SIMPLES
-  BOCA-DE-LOBO DUPLA
-  REDE DE 600 mm
-  REDE DE 400 mm
-  REDE DE 300 mm
-  BOCA P/ BUEIRO 400 mm
-  BOCA P/ BUEIRO 600 mm

 PREFEITURA MUNICIPAL DE CANOAS	
SMO - DPAV	
PROJETO BÁSICO DRENAGEM : RUAS NÃO PAVIMENTADAS	
RUAS ACADÉPOL	
LOTE 1	
PROJETO ENG. CIVIL HERINTON FILGUEIRAS	ÁREA PA13216210
CONTEÚDO PLANTA DE LOCAÇÃO - REDE DE DRENAGEM	LOCAL INDICADO
DATA SETEMBRO/2021	ESCALA 1:750
TOPOGRAFIA GEOCANOAS	DESENHO HERINTON FILGUEIRAS

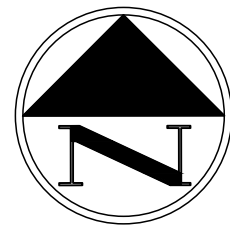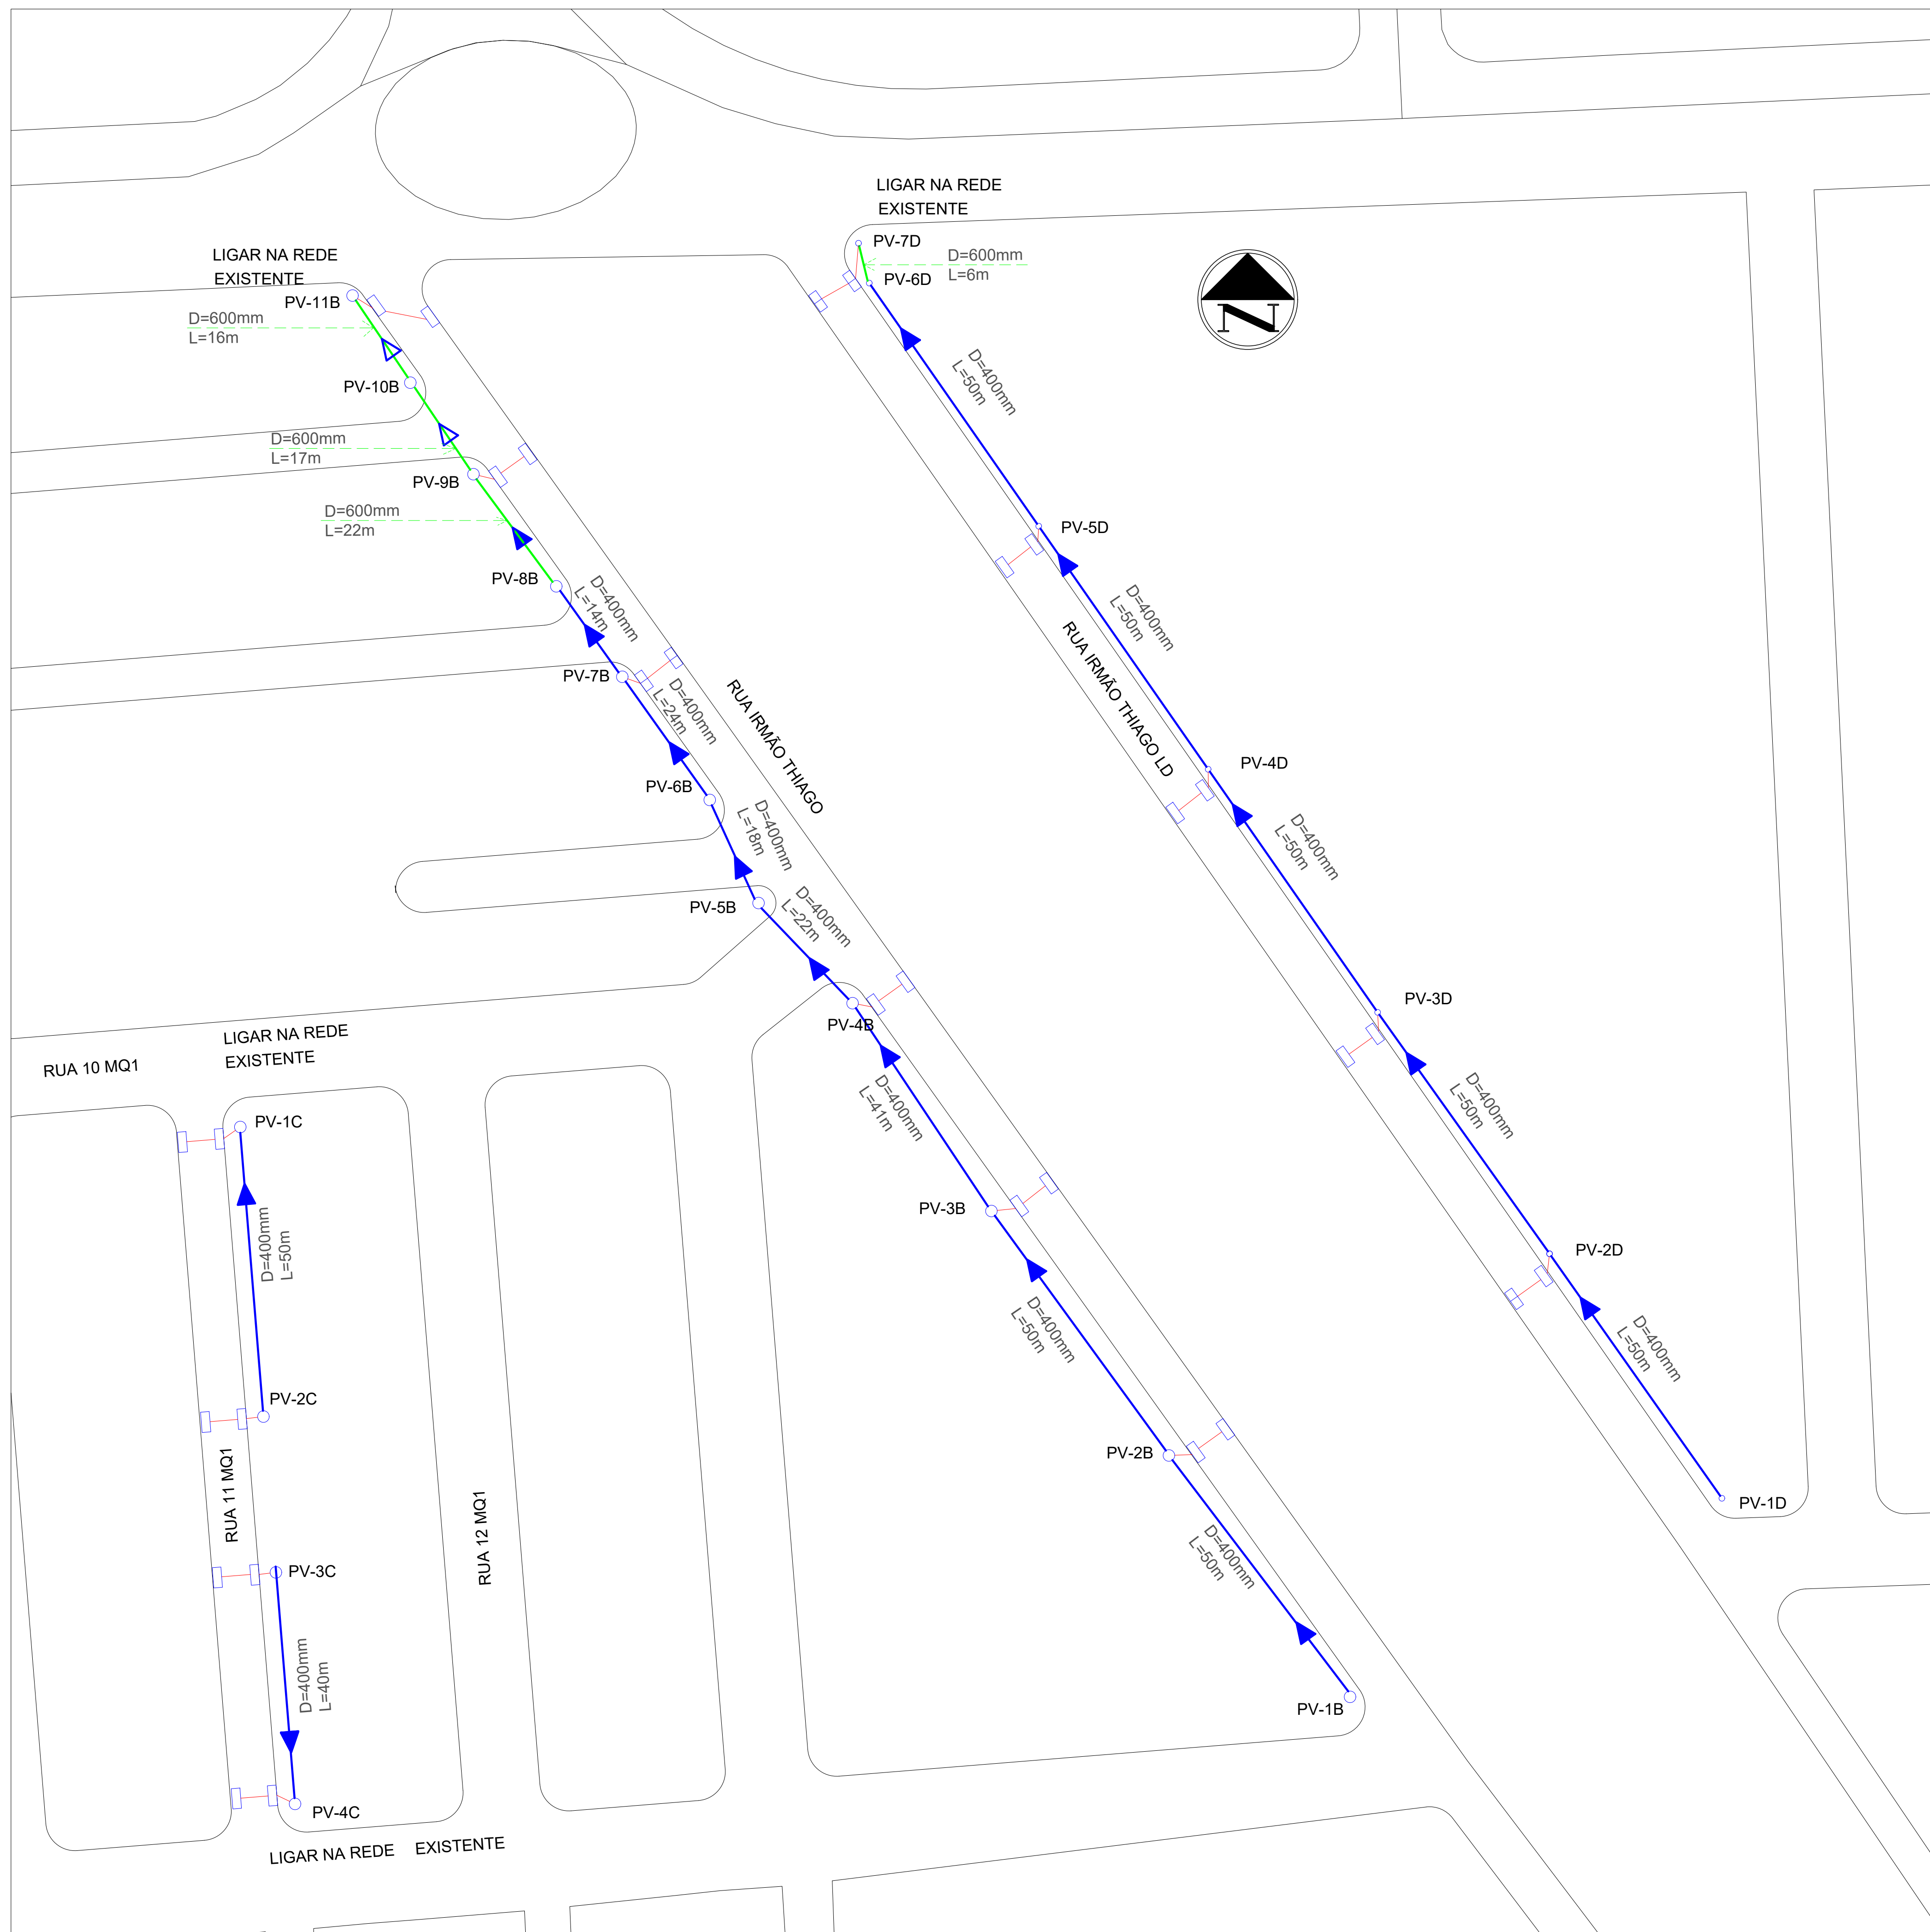

POÇO DE VISITA

BOCA-DE-LOBO SIMPLES

BOCA-DE-LOBO DUPLA

REDE DE 600 mm

REDE DE 400 mm

REDE DE 300 mm

BOCA P/ BUEIRO 400 mm

BOCA P/ BUEIRO 600 mm

PREFEITURA MUNICIPAL DE CANOAS
SMO - DPAV

PROJETO BÁSICO DRENAGEM : RUAS NÃO PAVIMENTADAS
RUAS 11 (MQ1) E RUA IRMÃO THIAGO

PROJETO: ENG. CIVIL HERINTON FILGUEIRAS / AREA: PA13216210

CONTEUDO: PLANTA DE LOCAÇÃO - REDE DE DRENAGEM / LOCAL: INDICADO

DATA: SETEMBRO/2021 / ESCALA: 1:500 / TOPOGRAFIA: GEOCANOAS / DESENHO: HERINTON FILGUEIRAS