


SEÇÕES TIPO GEOMÉTRICO

Segmento (km 2+420 ao km 4+980)

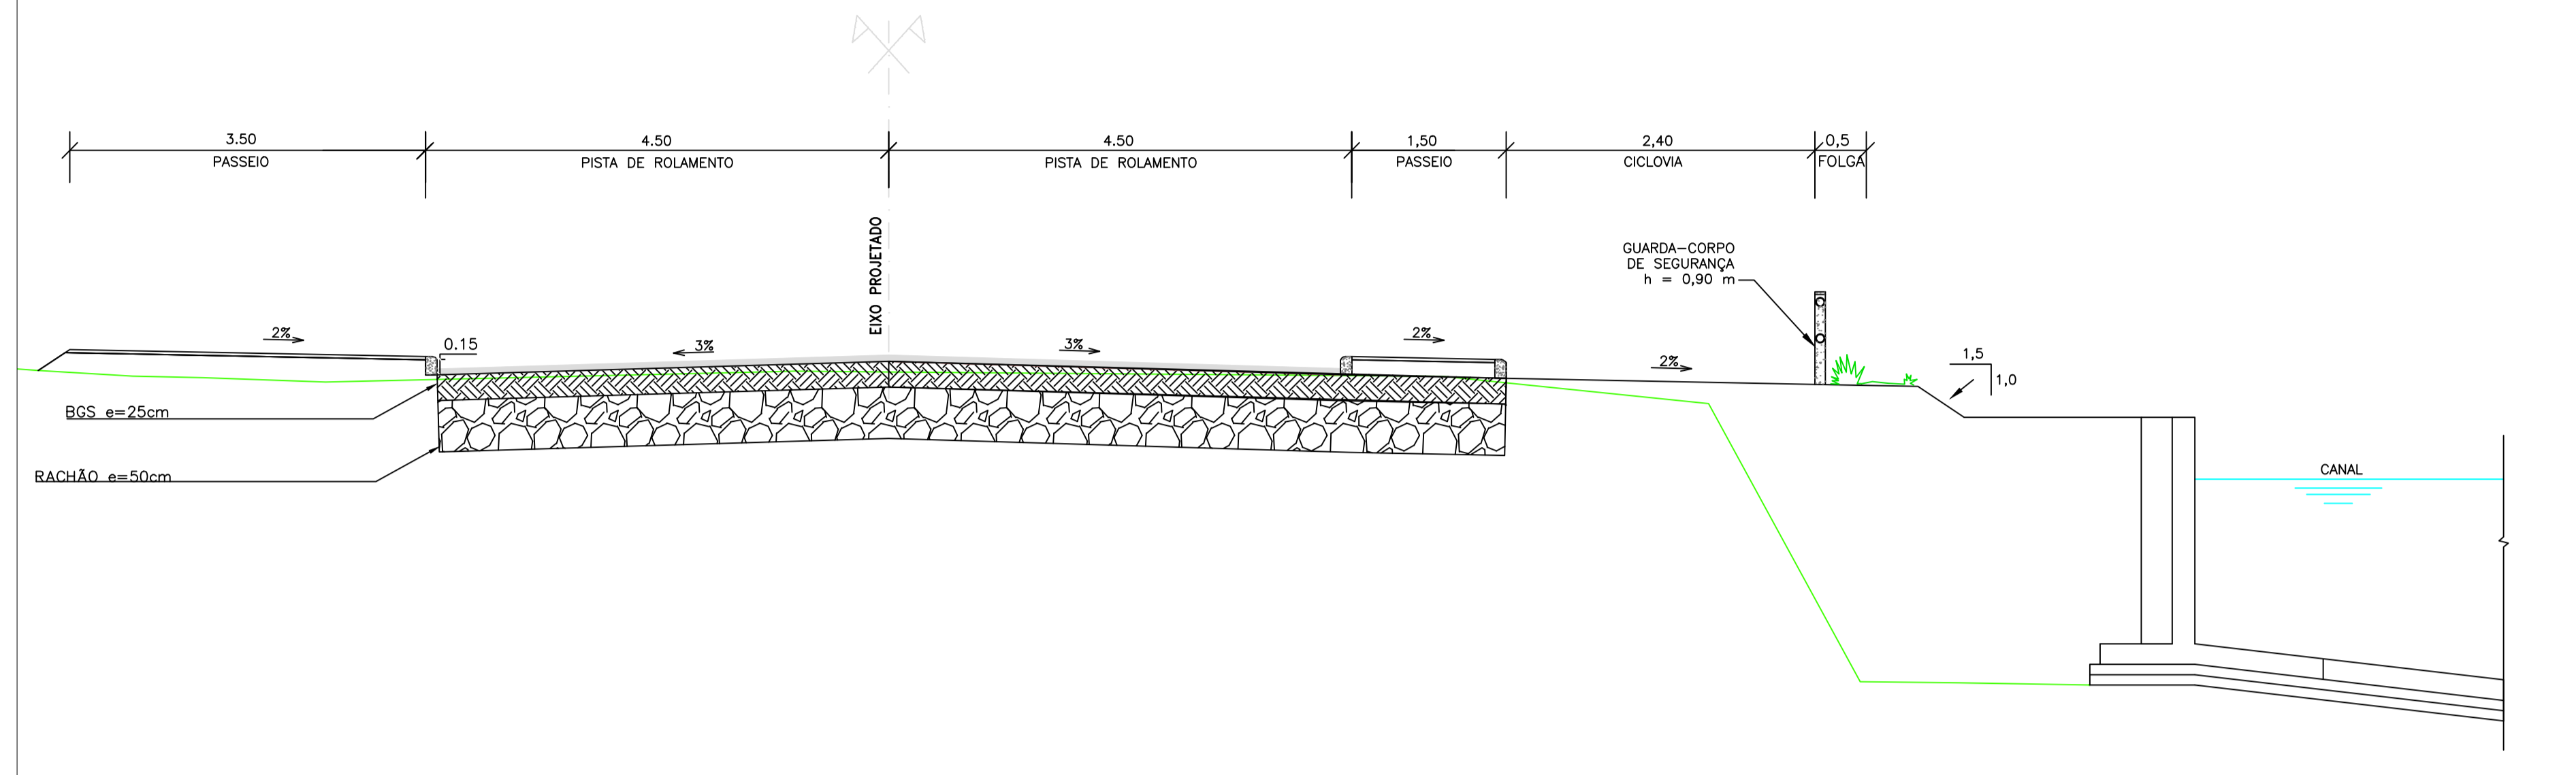

SEÇÕES TIPO GEOMÉTRICO

Segmento (km 4+980 ao km 5+037)

