

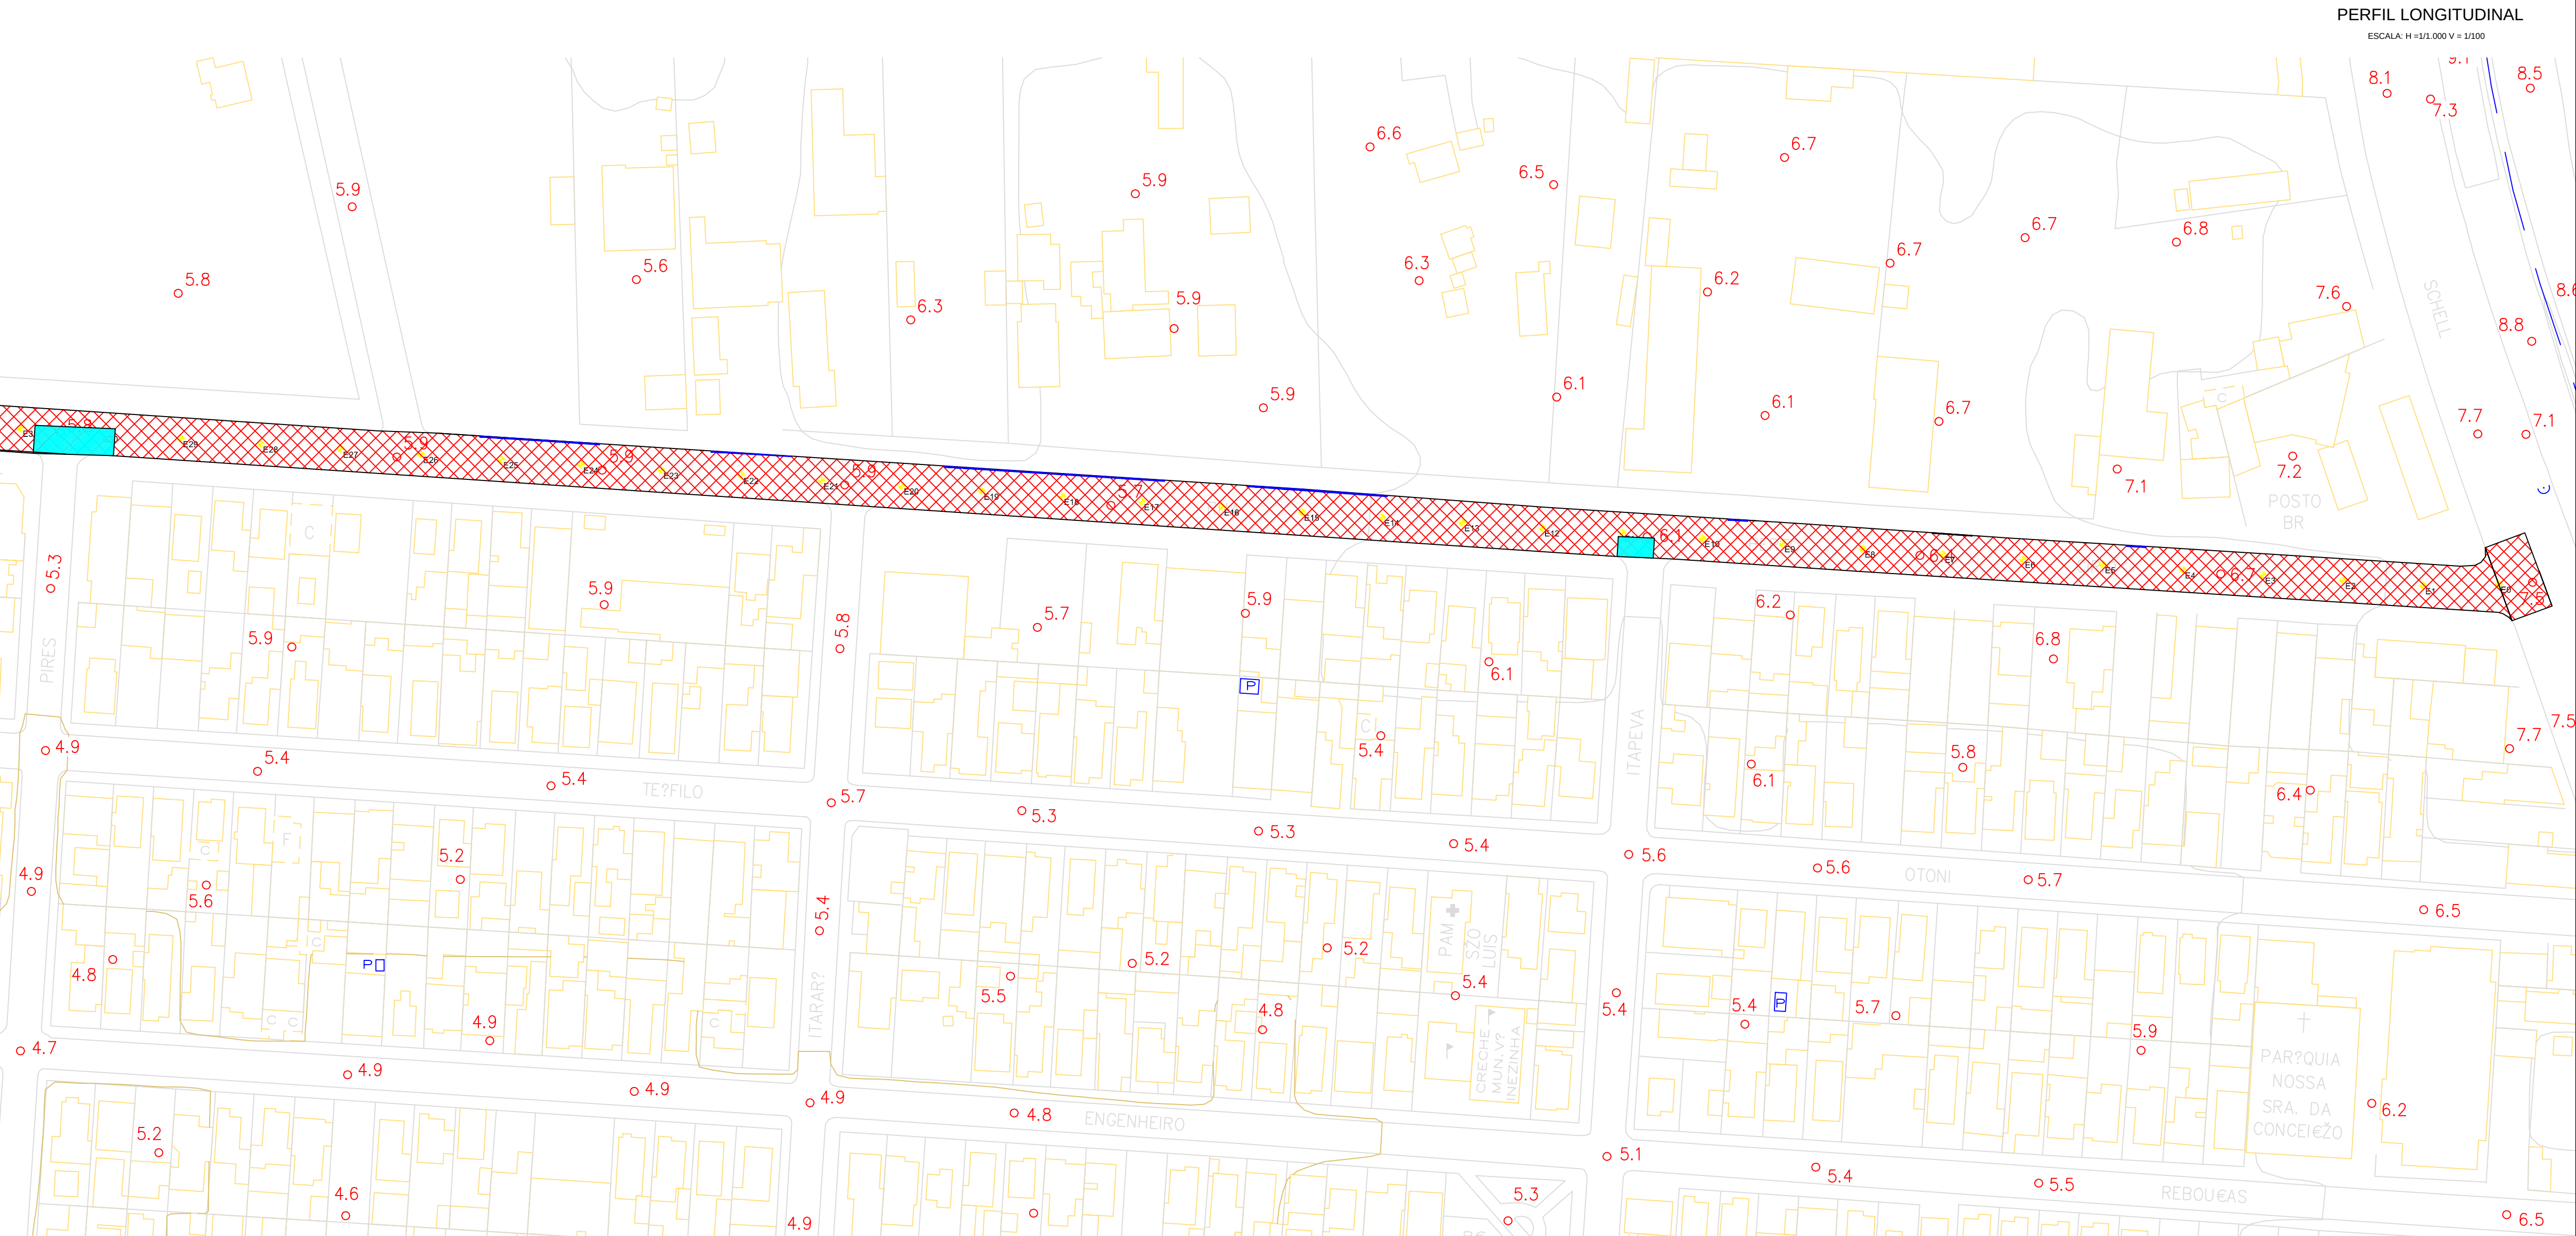


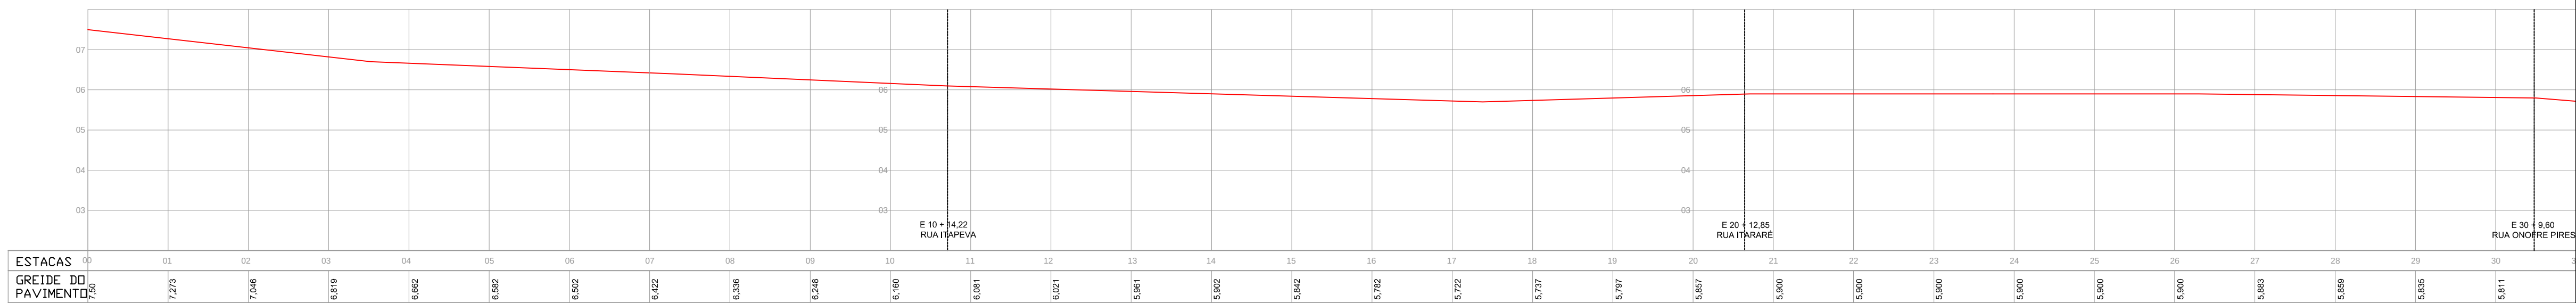


PERFIL LONGITUDINAL
ESCALA: H = 1:1.000 V = 1:100

PLANTA BAIXA
ESCALA: 1:1.000


- REMENDO SUPERFICIAL
- REMENDO PROFUNDO
- FRESAGEM MAIS CAPA ASFÁLTICA
- CAPA ASFÁLTICA
- MICRO RESTIMENTO ASFÁLTICO
- MEIO FIO

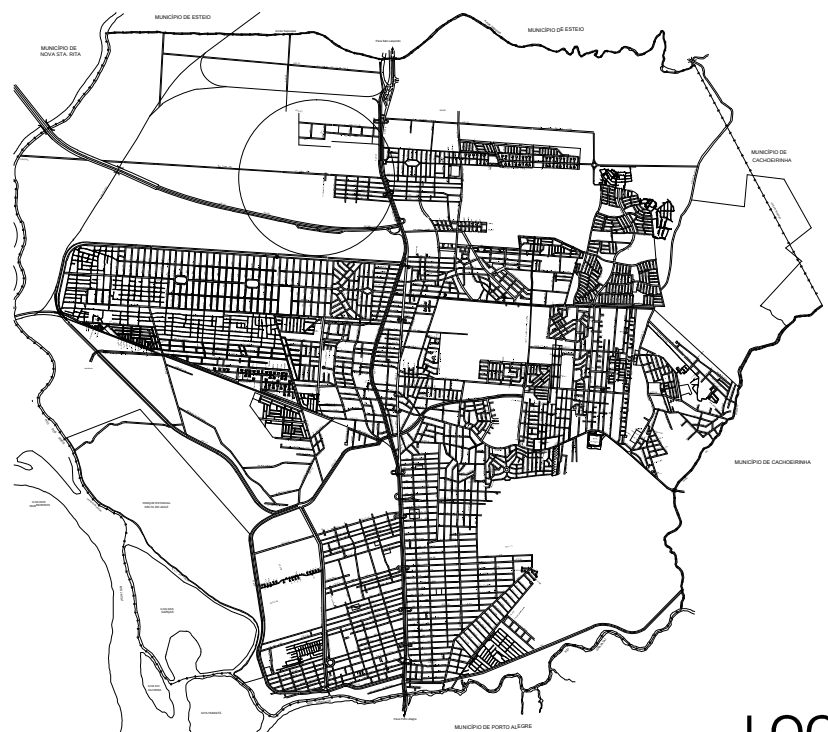

LOCALIZAÇÃO
SEM ESCALA

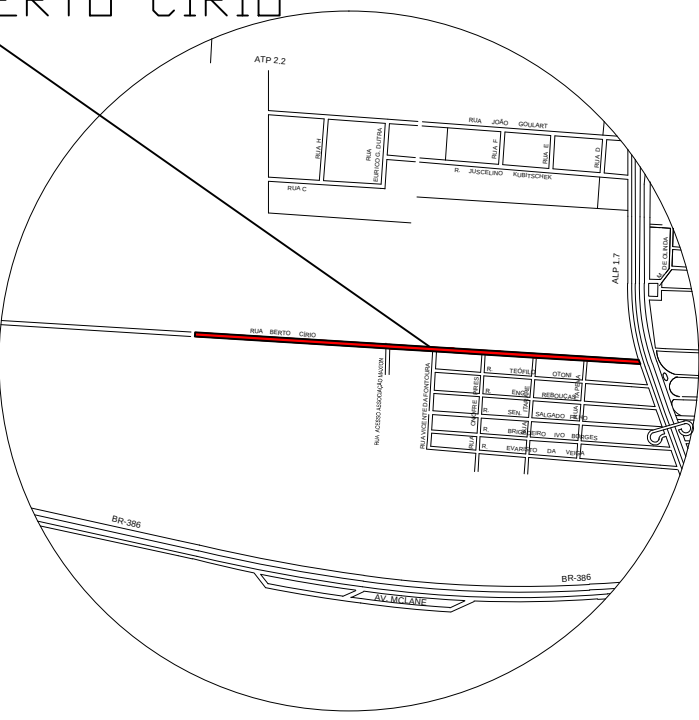

SITUAÇÃO
SEM ESCALA

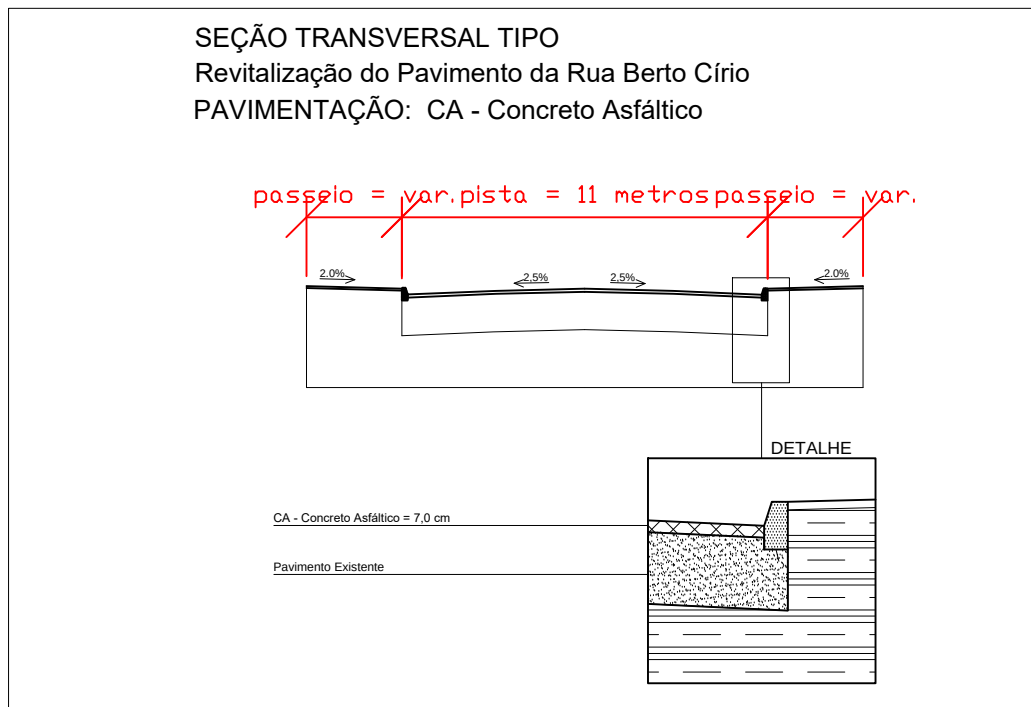

PREFEITURA MUNICIPAL DE CANOAS
SMD - DPOV

LEVANTAMENTO PLANIALTIMÉTRICO, PLANTA BAIXA, PERFIL E SOLUÇÃO ADOTADA

VIA: RUA AMAZONAS

PROJETO: Eng^a Renata Cardoso

CREA: 201403

ESCALA: V: 1:100 H: 1:1000

TIPOGRAFIA: Geocanoas

DESENHO

01/02