



PLANTA DE SITUAÇÃO

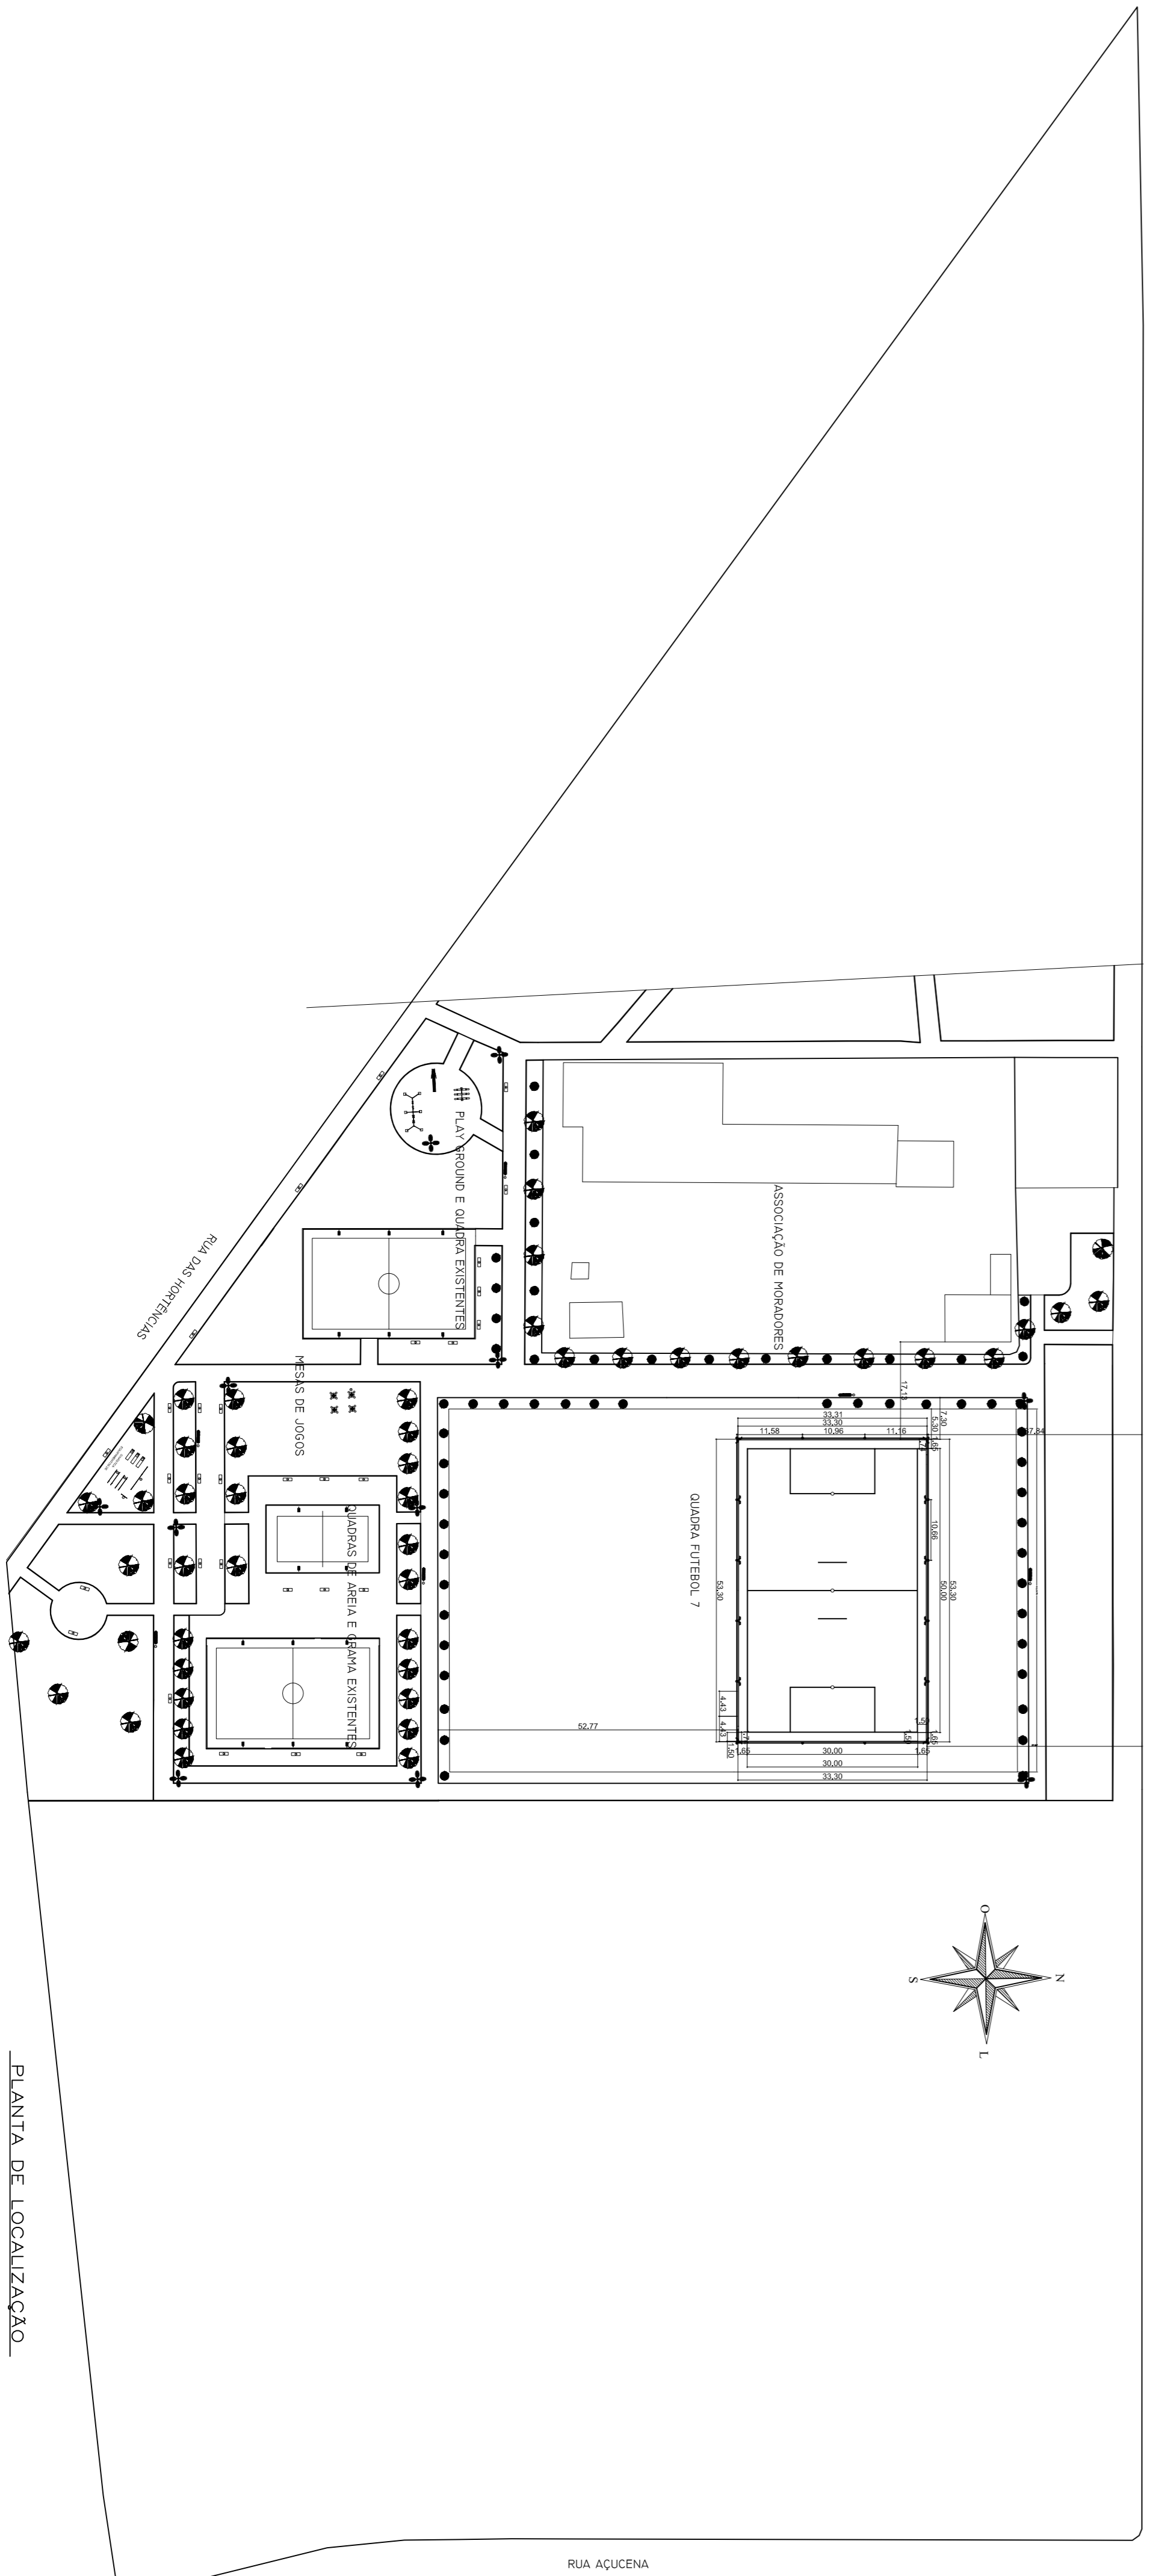

PLANTA DE LOCALIZAÇÃO

Revisão	Descrição	Data	Responsável/Visão
	PROPOSTA		

 PREFEITURA MUNICIPAL DE CANOAS		PREFEITURA MUNICIPAL DE CANOAS	
SECRETARIA MUNICIPAL DE ESPORTES E Lazer - SUEL		RESPONSÁVEL TÉCNICO	
PROJETO: PLANTA DE SITUAÇÃO E PLANTA DE LOCALIZAÇÃO		Arq. Anubal Pachiski CAU/RS 15.875	
OBJETO: Quadra Futebol 7	UBIA: Quadra Futebol 7	DESENHO: Anubal	PRIMEIRA: 01/02
ESCALA: 1:1000 e 1:200	DATA: Julho/2019	MUNICÍPIO: Canoas/RS	PROJETO: ANUBAL