


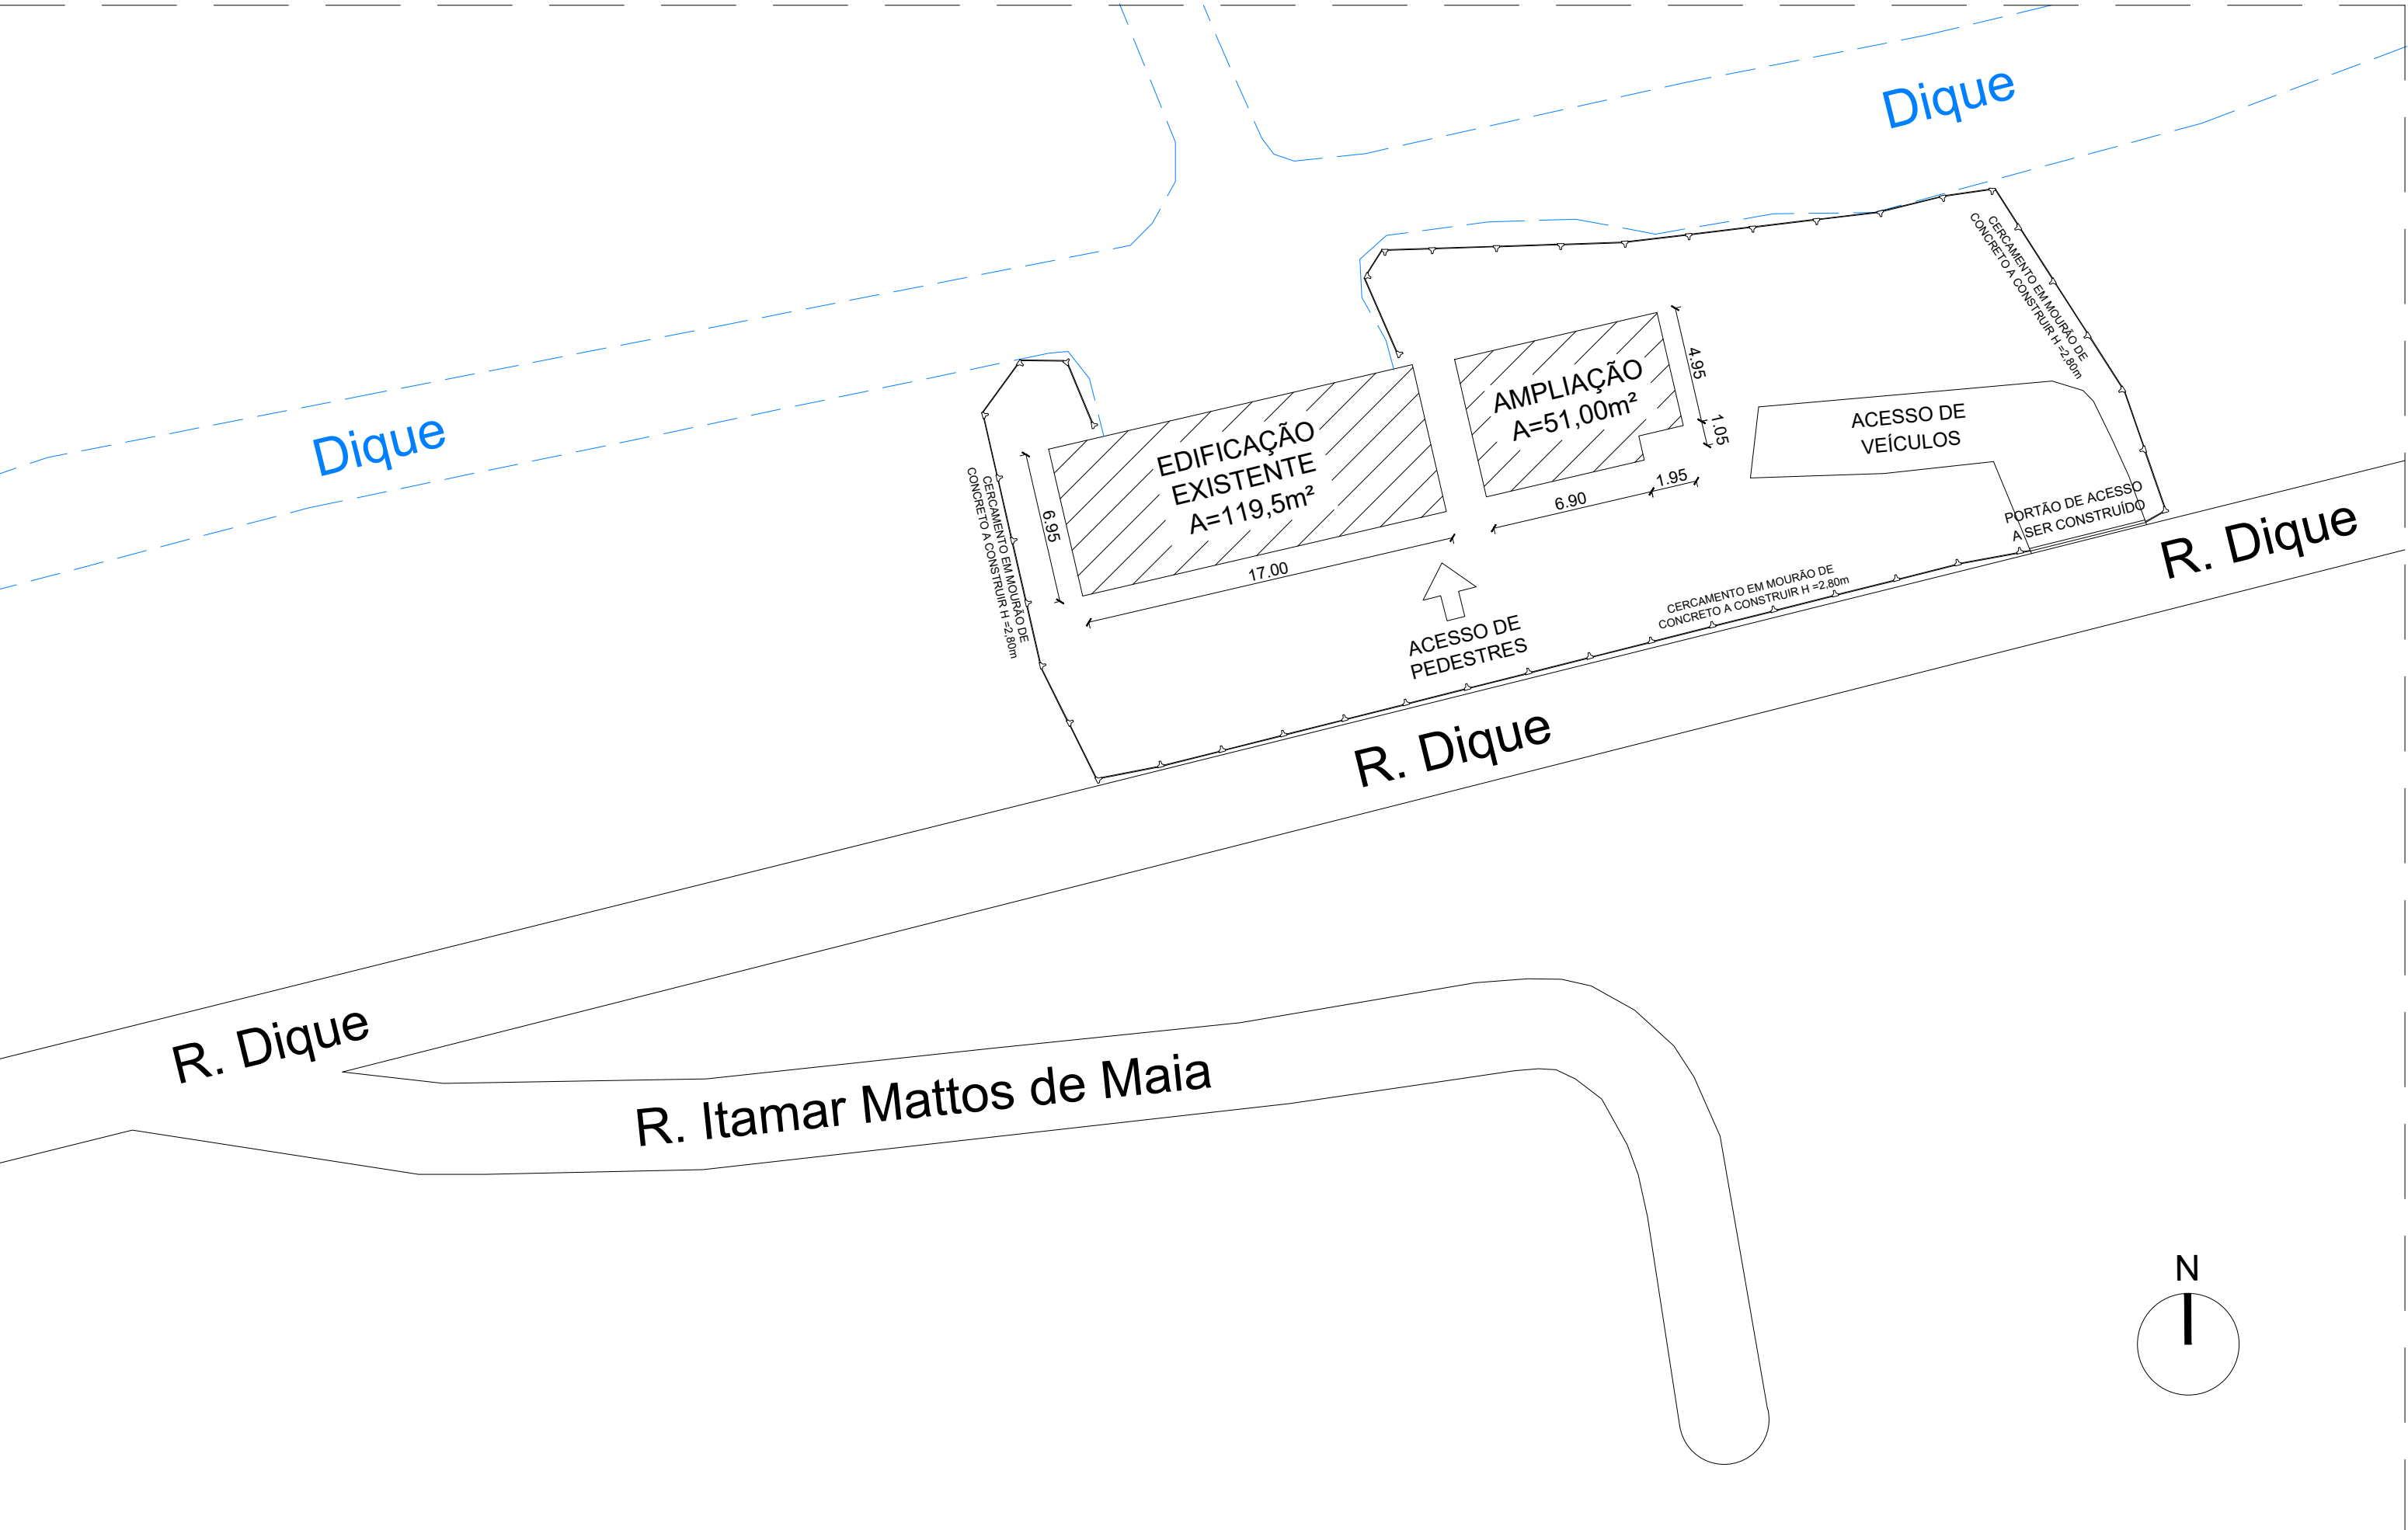

PLANTA DE SITUAÇÃO
ESC: 1/250

		URBANA LOGÍSTICA AMBIENTAL DO BRASIL EIRELI.	
		E-mail: tecnico@urbanalog.com.br - Telefone: (51) 3573-3444	
EMPREENDIMENTO:			
REFORMA DA CASA DE BOMBA 2			
ENDEREÇO: Município de Canoas/RS			
PROPRIETÁRIO:			
_____ Prefeitura Municipal de Canoas			
PROJETO:		DISCRIMINAÇÃO DA PRANCHA:	
ARQUITETÔNICO		PLANTA DE SITUAÇÃO	
RESPONSÁVEL TÉCNICO:			
_____ Eng. Civil Eduardo Wegner Vargas - CREA/RS 159.984			
ESCALA:	ÁREA:	DESENHO:	DATA:
INDICADA	170,5 m²	SARAH TORALLES	DEZ/2021
			02/02