



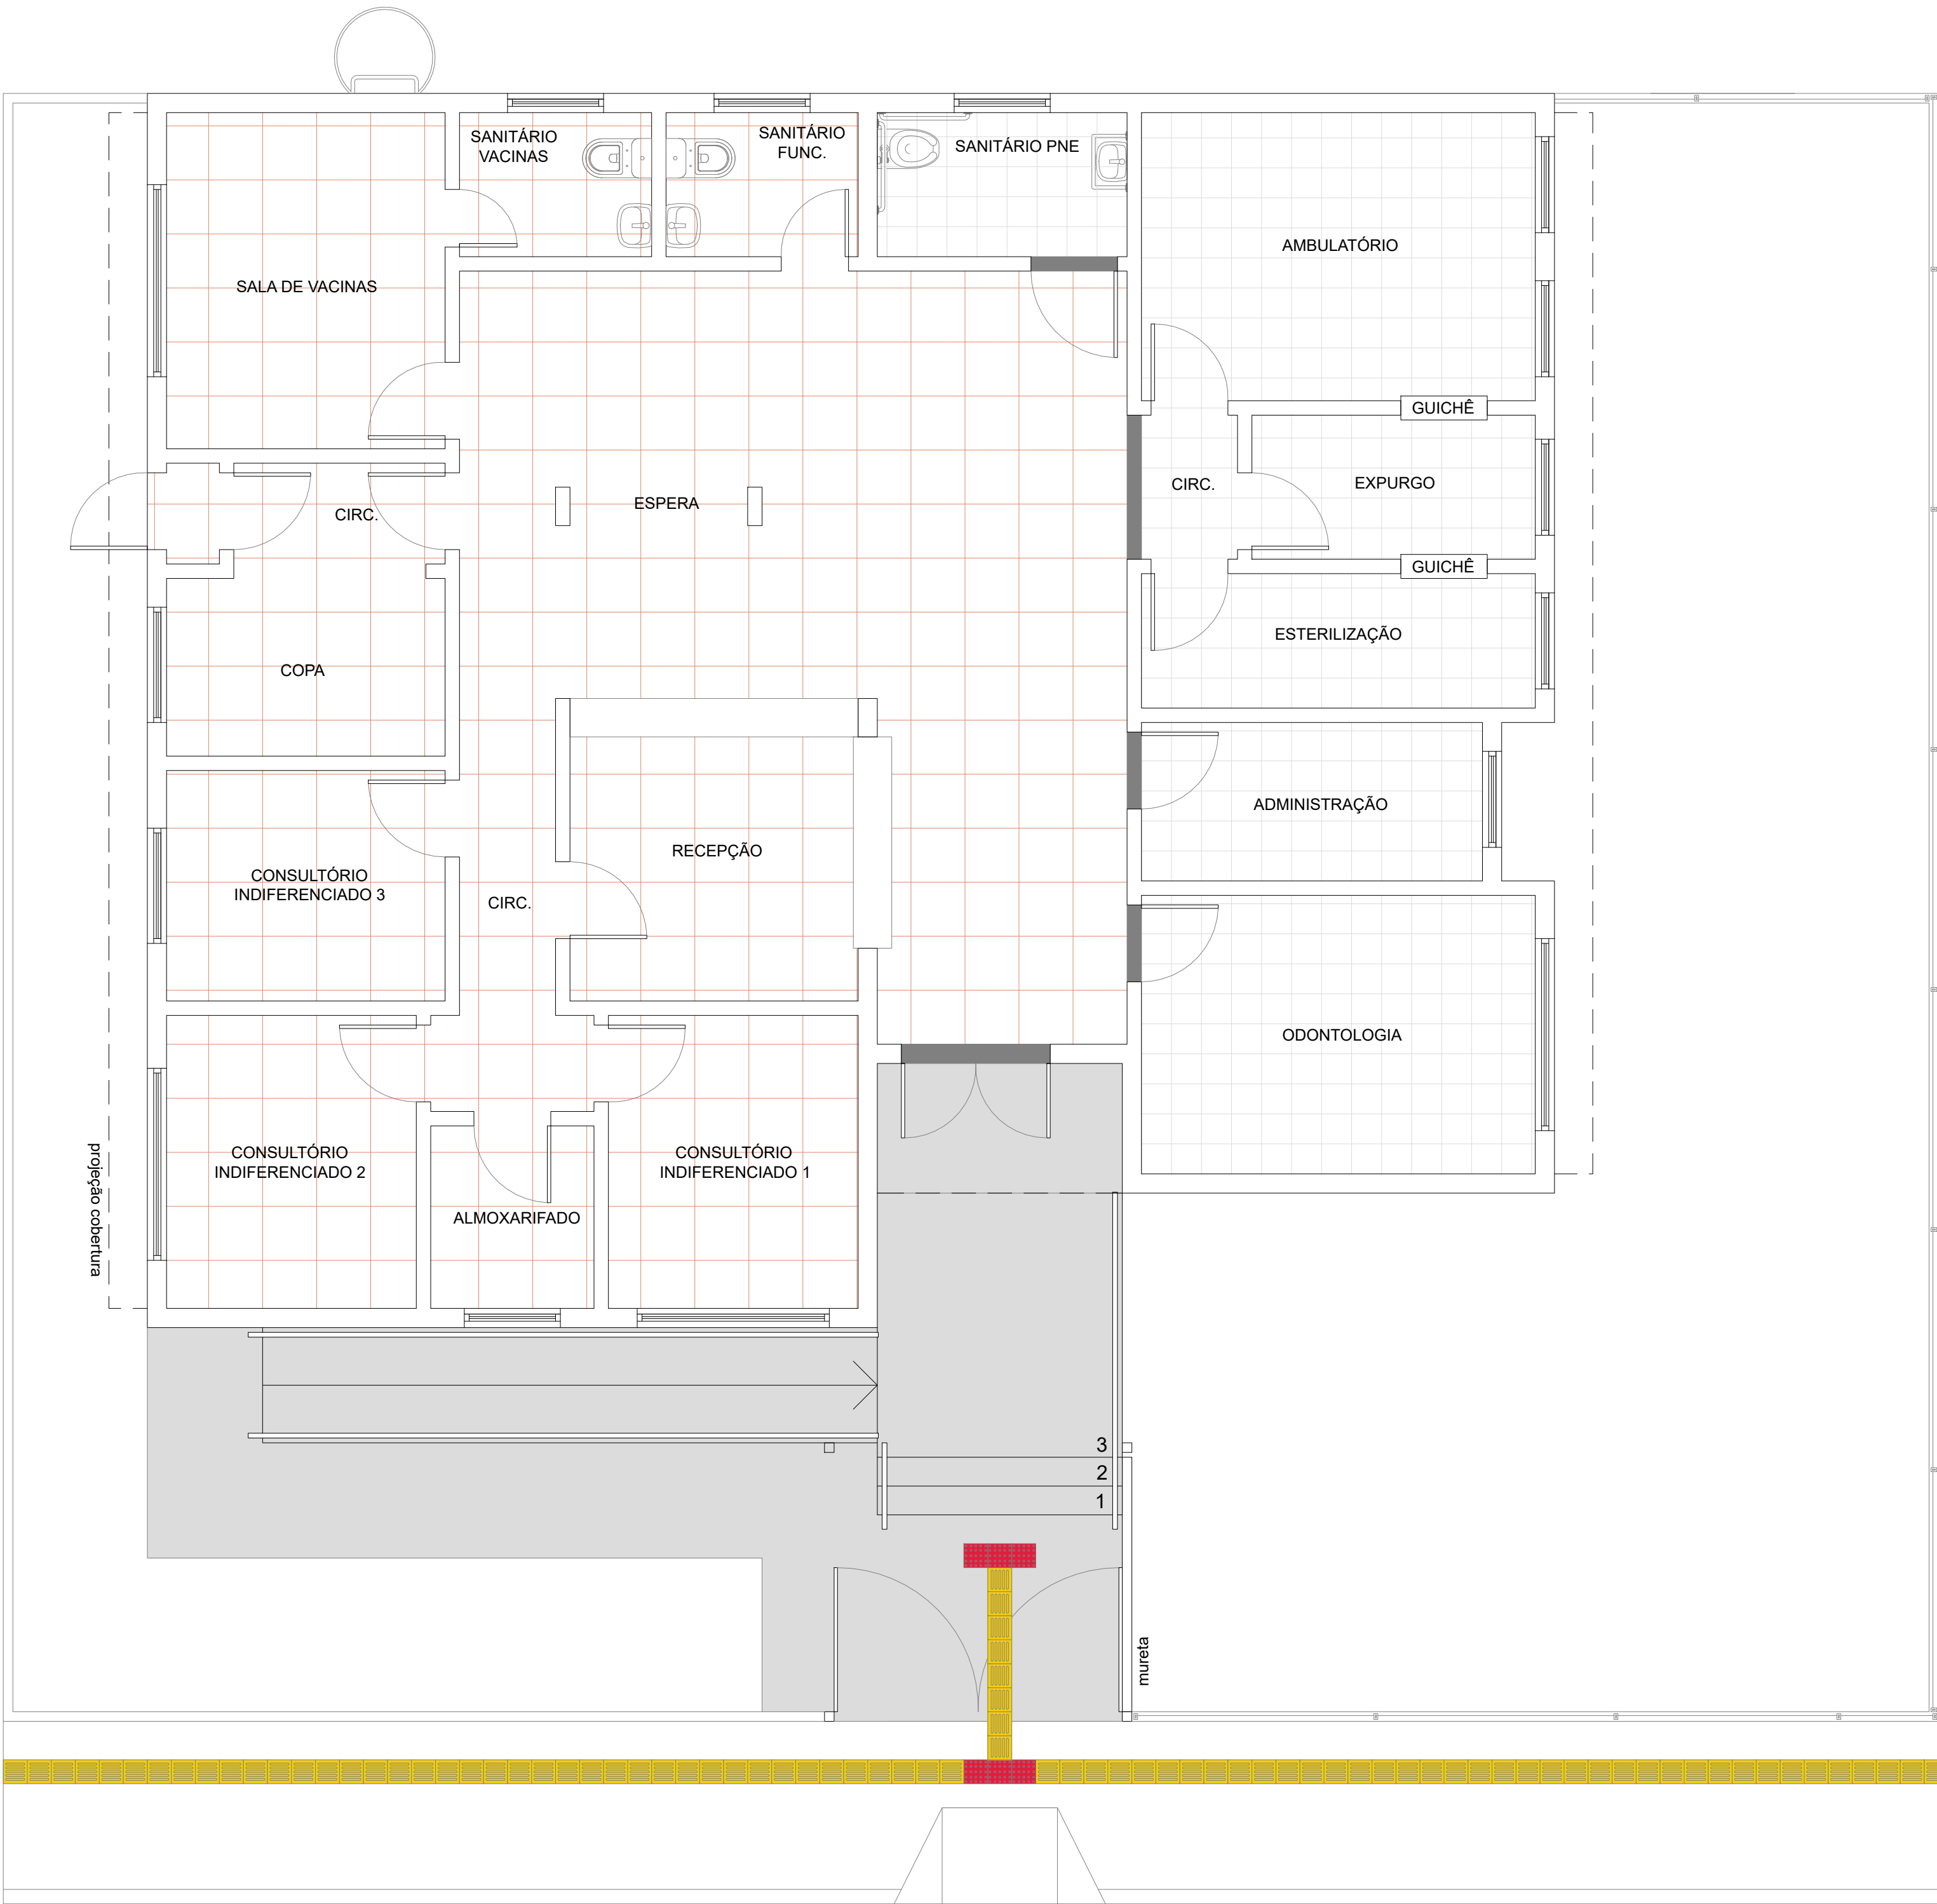

LEGENDA	
	PISO PORCELANATO
	PISO CERÂMICO EXISTENTE
	SOLEIRA DE GRANITO CINZA ANDORINHA
	PLACA DE CONCRETO 45X45X6CM ESTRIADO
	PISO TÁTIL DE ALERTA EM CONCRETO
	PISO TÁTIL DIRECIONAL EM CONCRETO


PLANTA PISO
Esc.: 1/50

	CLIENTE PREFEITURA MUNICIPAL DE CANOAS GABINETE DO PREFEITO - ESCRITÓRIO DE PROJETOS			
	PROJETO UBS VILA FERNANDES - RUA GOMES FREIRE DE ANDRADE, 1036 - CANOAS/RS			
	CONTEÚDO Planta Piso			
PRANCHA N° A-04	RESPONSÁVEL TÉCNICO Arq. Edilson Reni Pinzon CAU 23705 - 1		PROPRIETÁRIO PREFEITURA MUNICIPAL DE CANOAS - RS	
AUTOR DO PROJETO EDILSON PINZON	CAD JORDANA CARDOSO	DATA 05/2022	REVISÃO 01	CONTROLE DE PROJETOS PROJETO DEFINITIVO (X)
		ÁREA TOTAL	ESCALA	PROJETO NÃO DEFINITIVO (X)

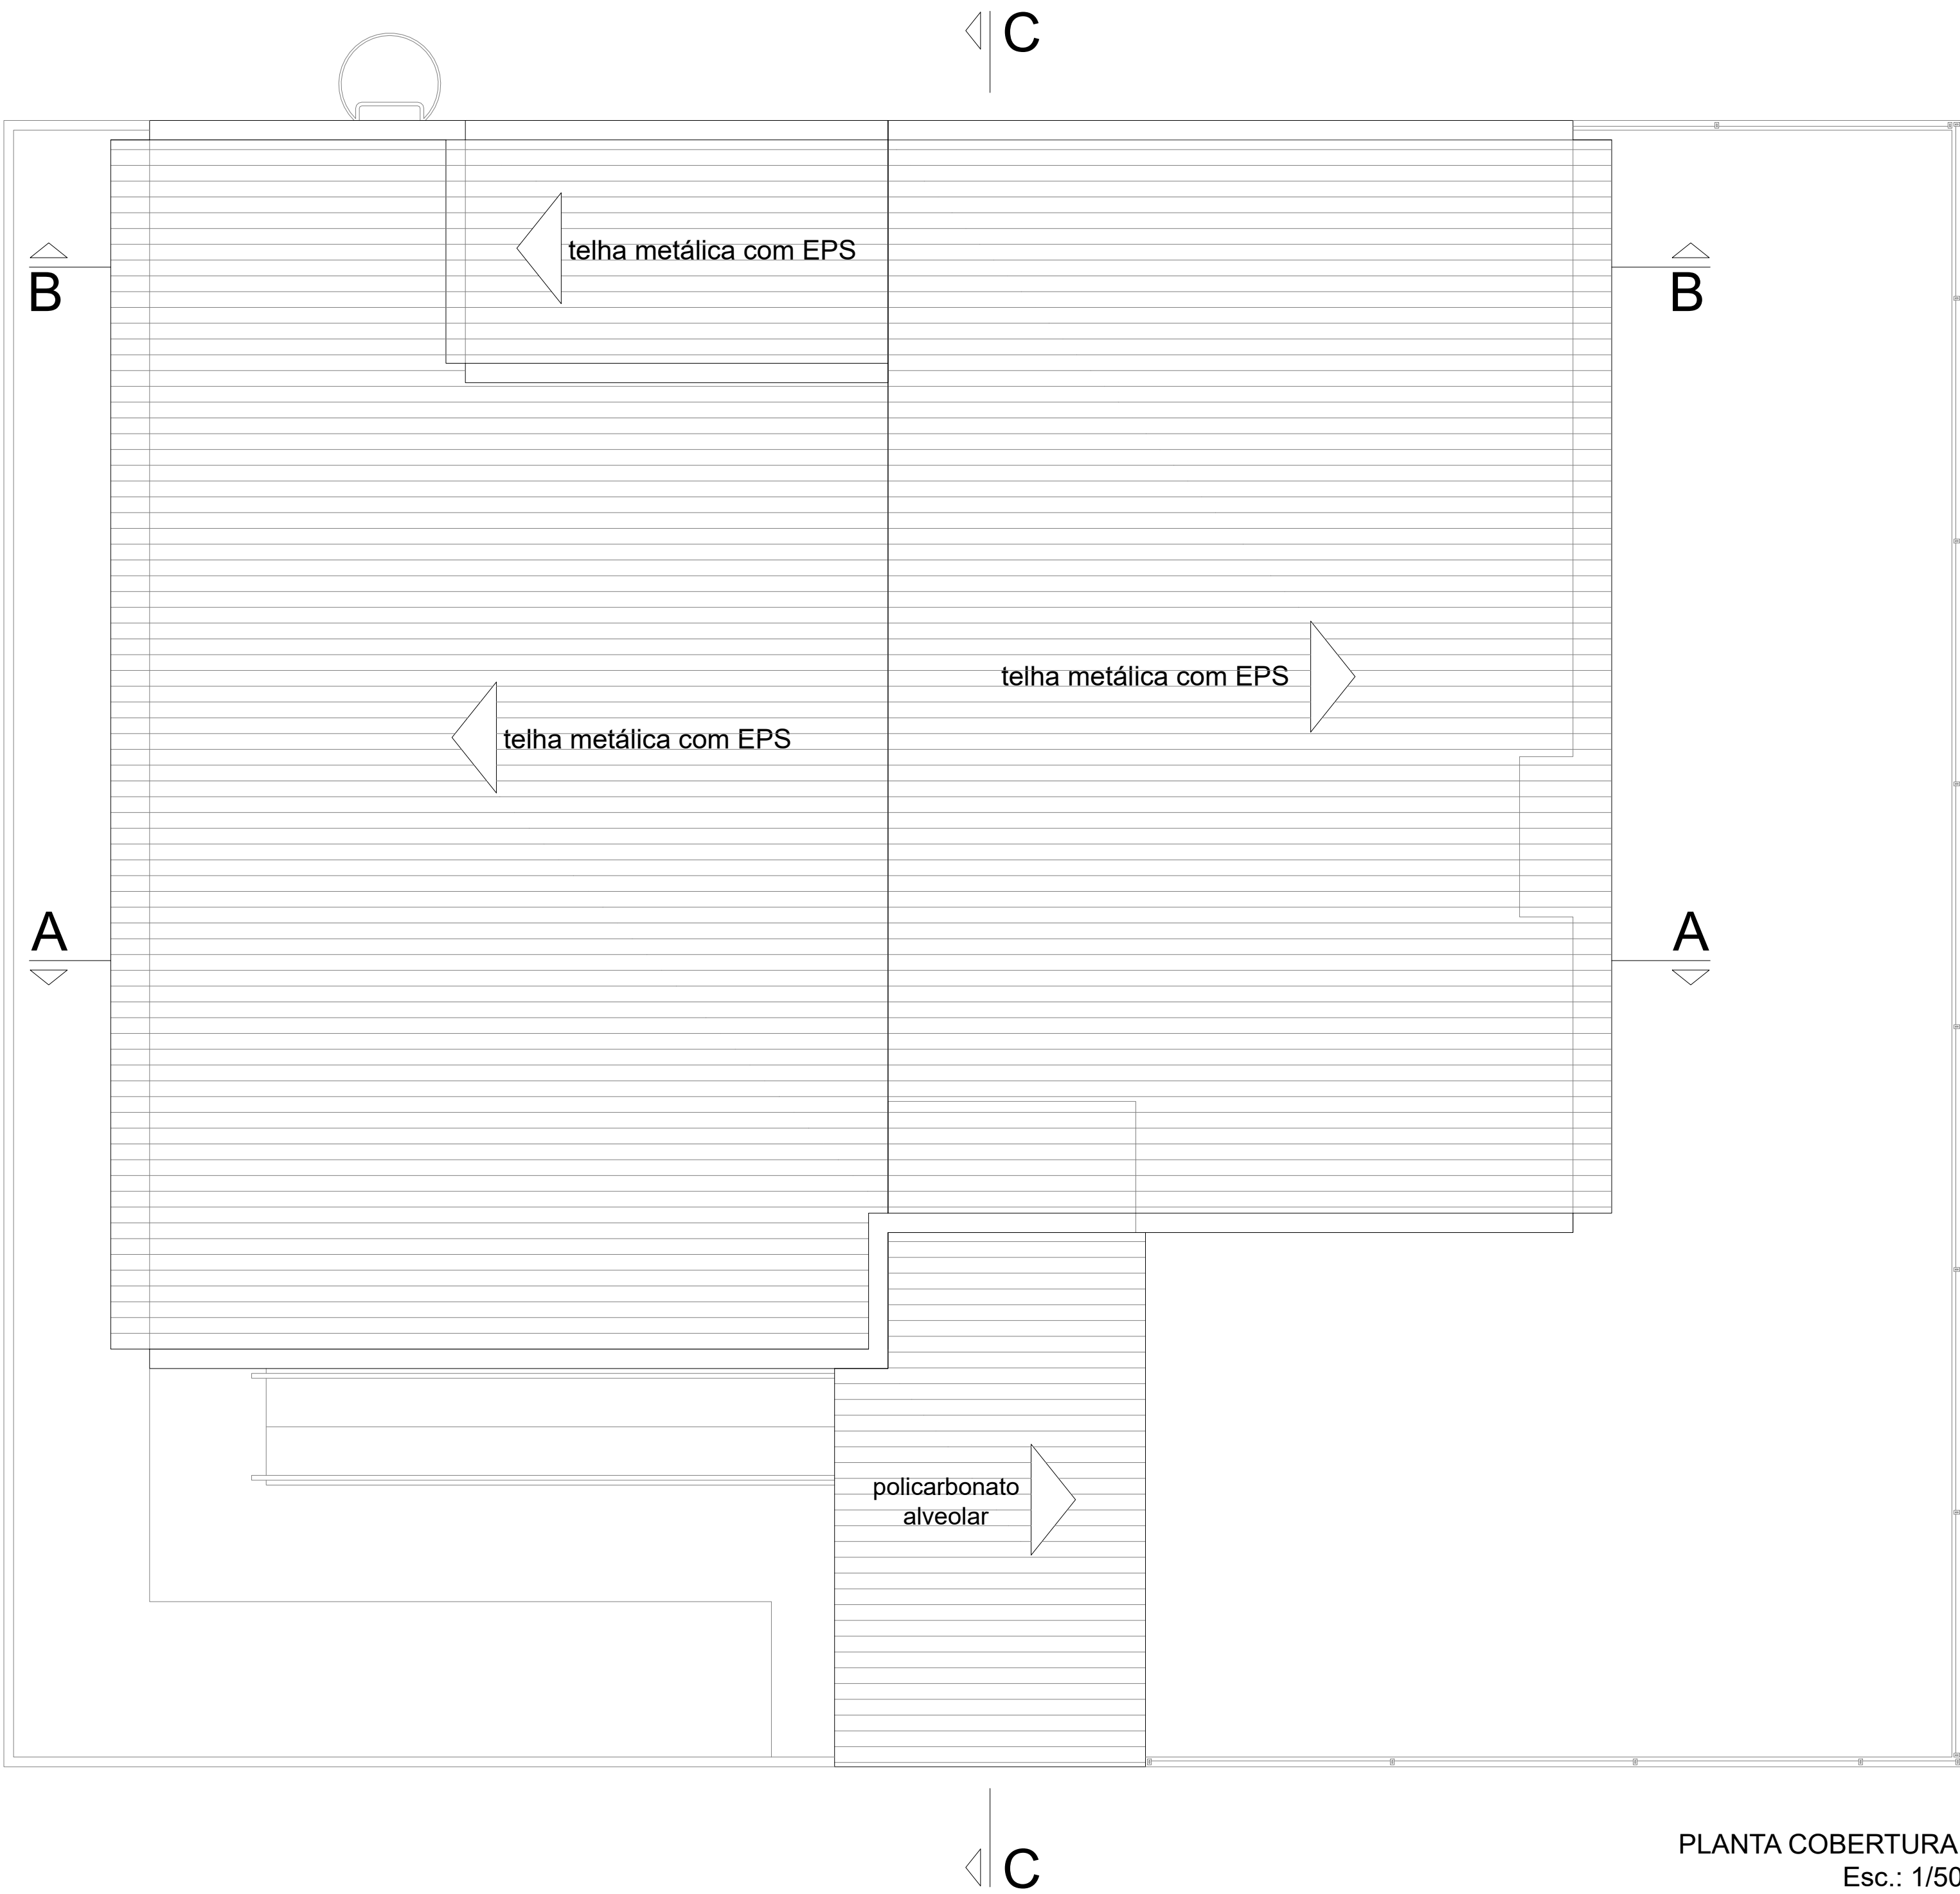


PLANTA COBERTURA
Esc.: 1/50

 PREFEITURA DE CANOAS	CLIENTE PREFEITURA MUNICIPAL DE CANOAS GABINETE DO PREFEITO - ESCRITÓRIO DE PROJETOS			
	PROJETO UBS VILA FERNANDES - RUA GOMES FREIRE DE ANDRADE, 1036 - CANOAS/RS			
	CONTEÚDO Planta Cobertura			
	PRANCHA N° A-02		RESPONSÁVEL TÉCNICO Arq. Edilson Reni Pinzon CAU 23705 - 1	PROPRIETÁRIO PREFEITURA MUNICIPAL DE CANOAS - RS
AUTOR DO PROJETO EDILSON PINZON	CAD JORDANA CARDOSO	DATA 05/2022	REVISÃO 01	CONTROLE DE PROJETOS PROJETO DEFINITIVO (X)
		ÁREA TOTAL 174,03 m²	ESCALA INDICADA	PROJETO NÃO DEFINITIVO (X)

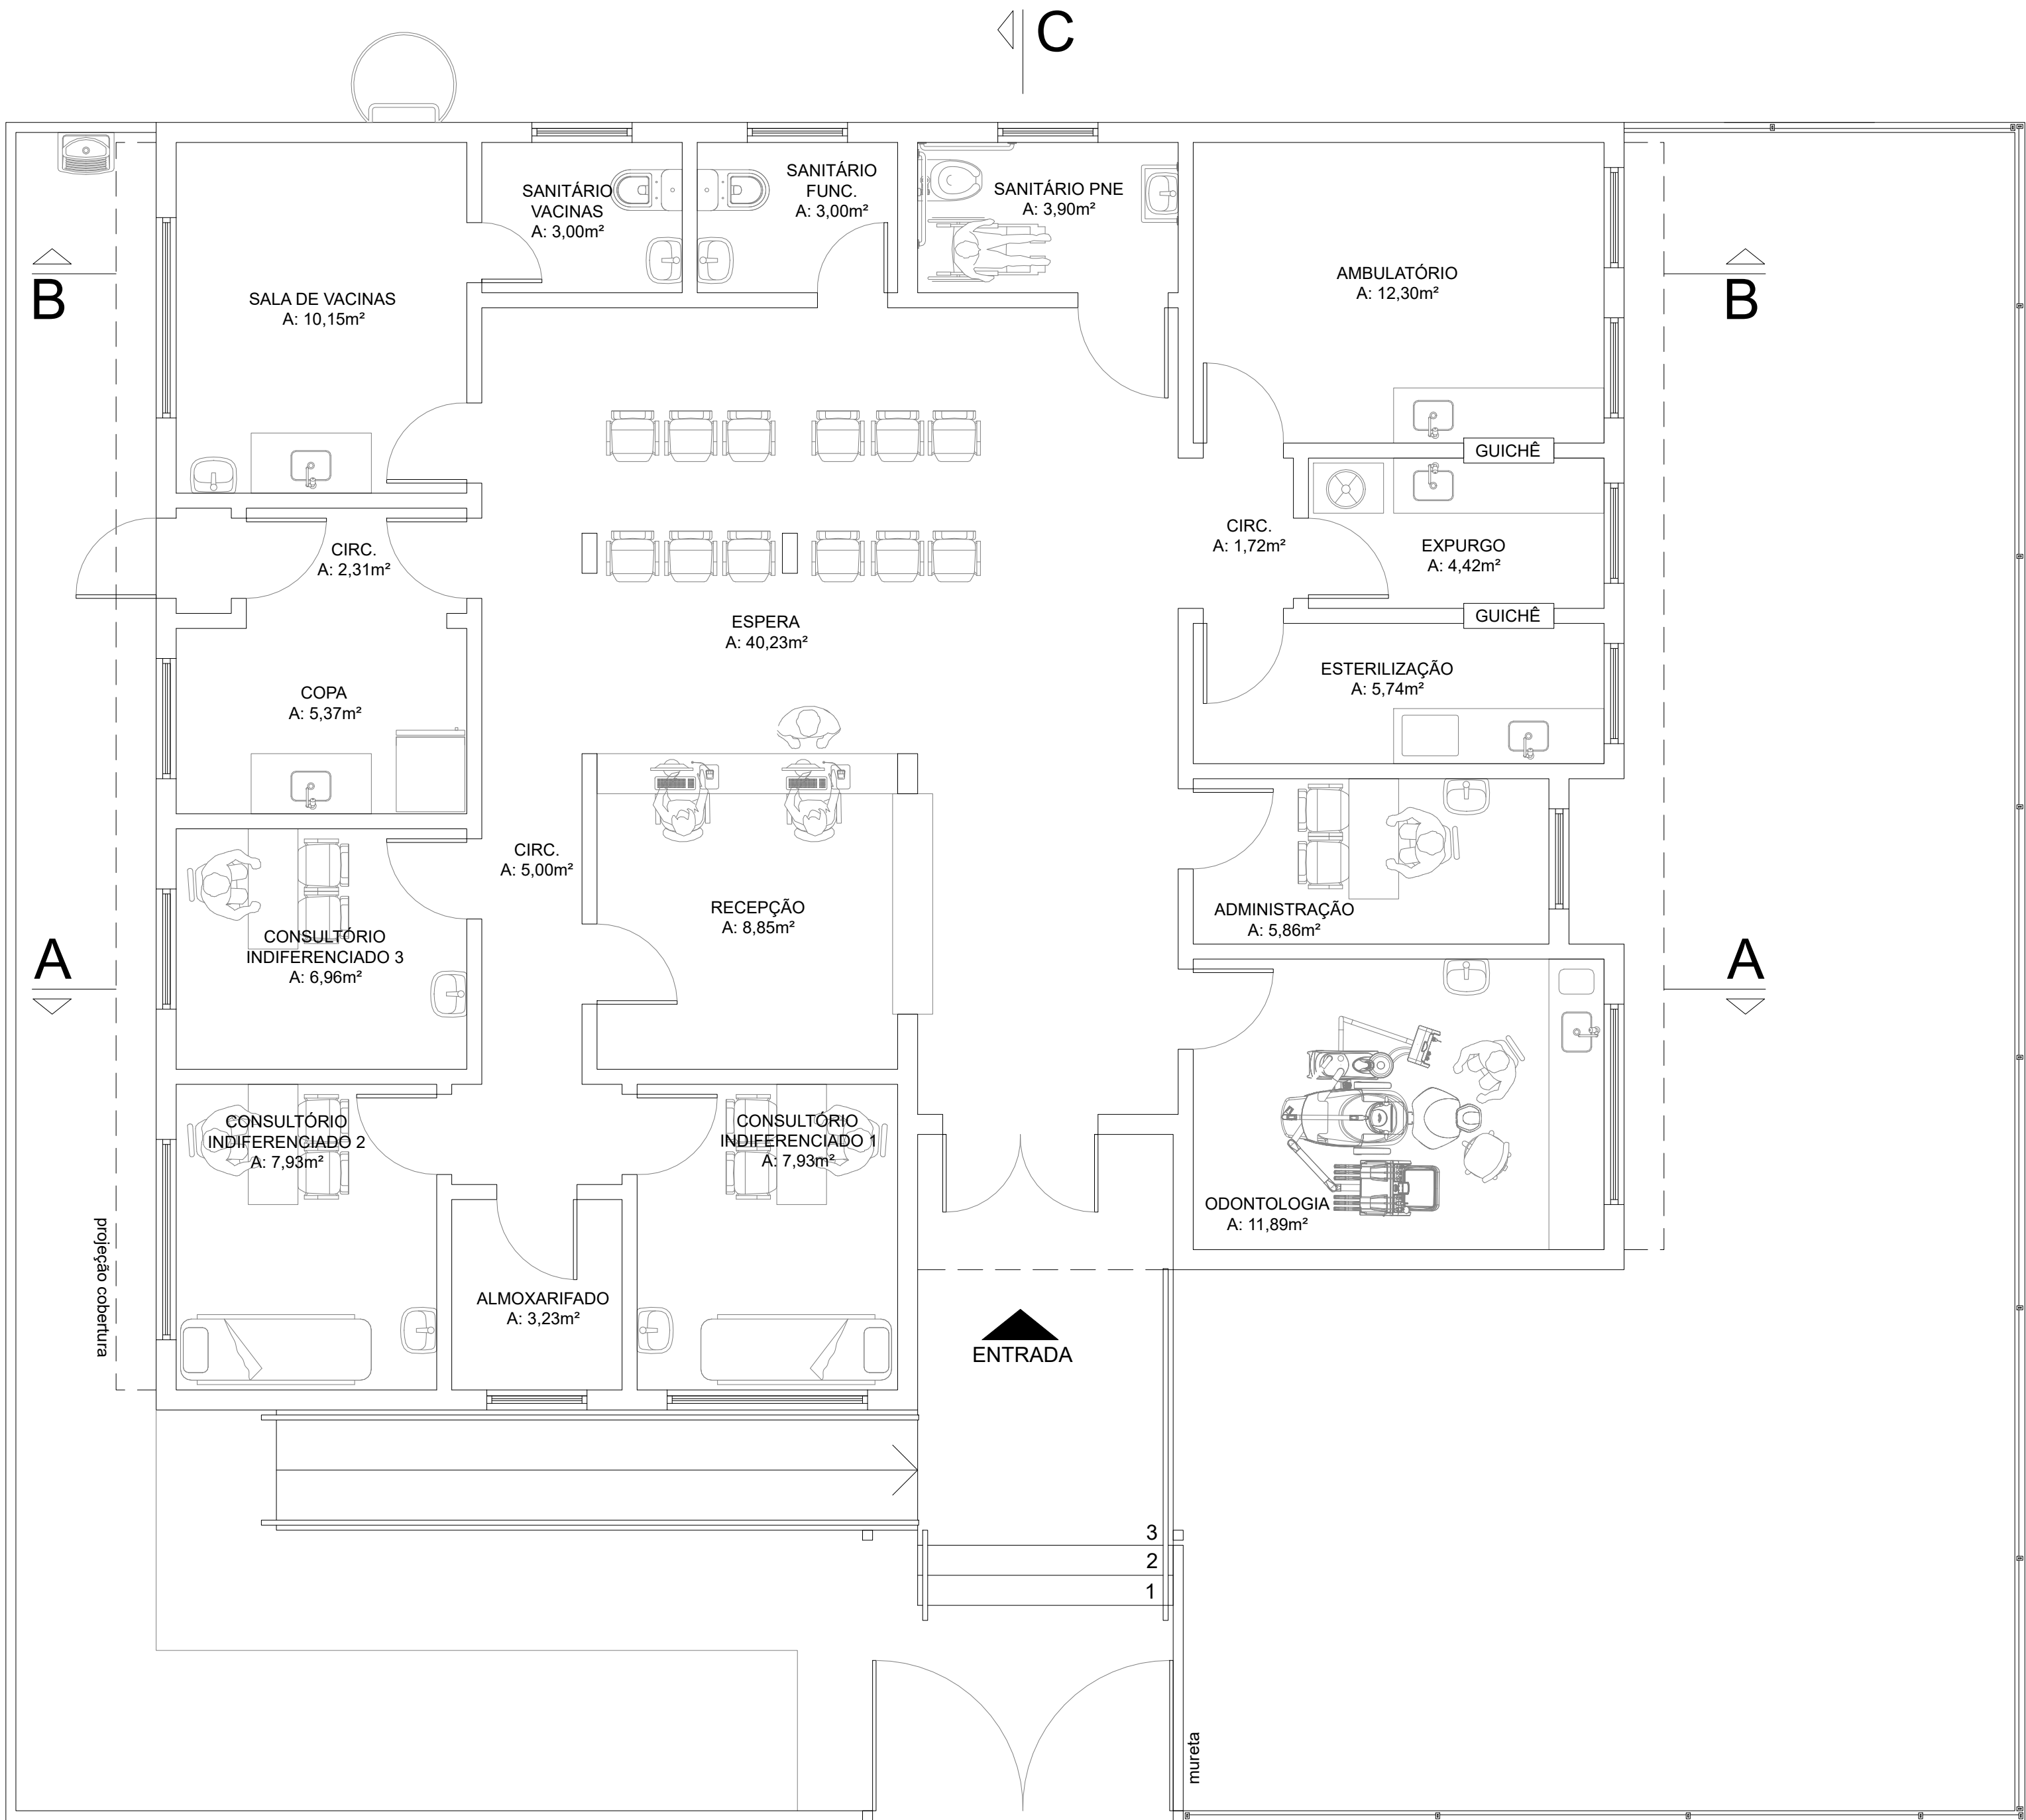


PLANTA BAIXA LAYOUT
Esc.: 1/50

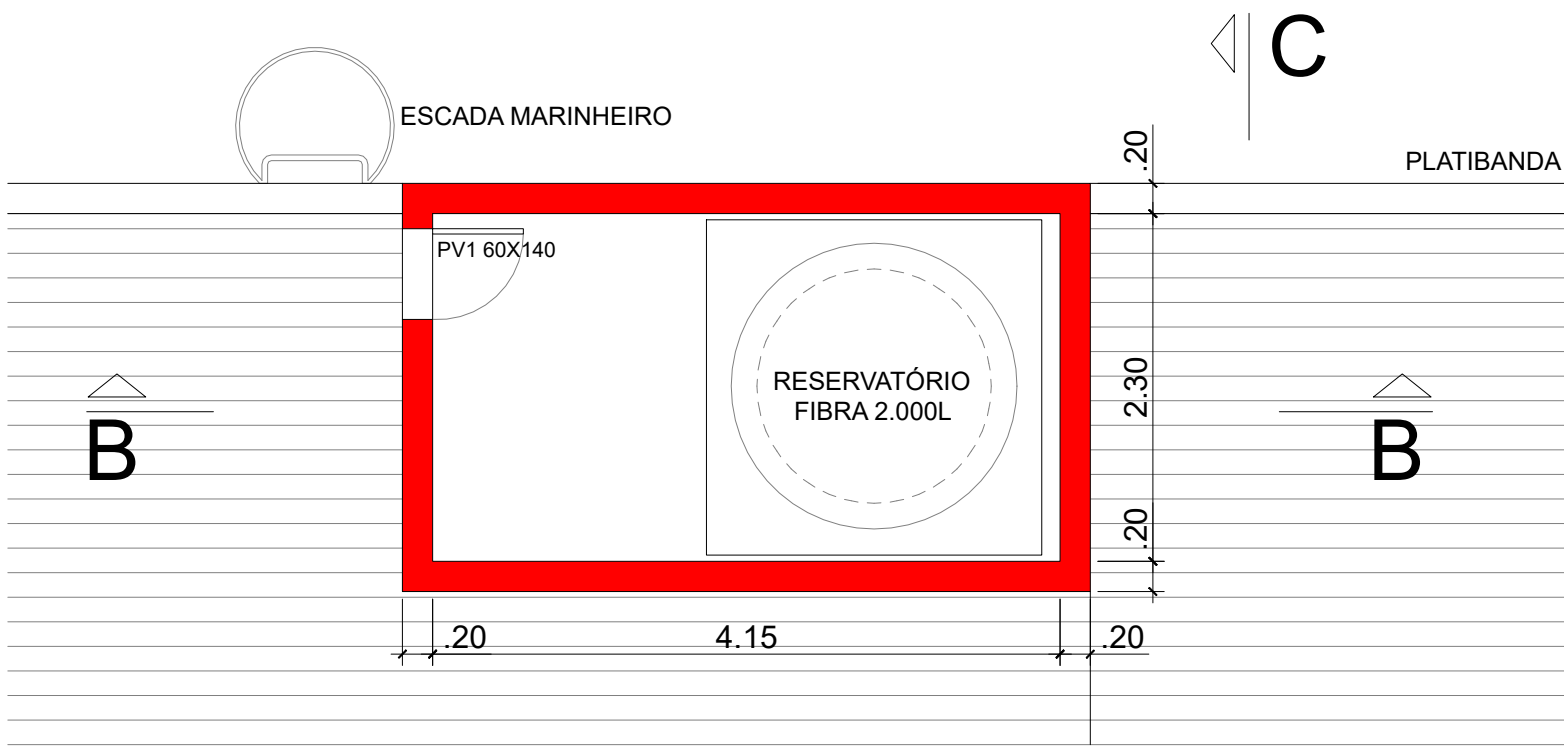

PLANTA RESERVATÓRIO
Esc.: 1/50

A CONSTRUIR

 PREFEITURA DE CANOAS	CLIENTE PREFEITURA MUNICIPAL DE CANOAS GABINETE DO PREFEITO - ESCRITÓRIO DE PROJETOS			
	PROJETO UBS VILA FERNANDES - RUA GOMES FREIRE DE ANDRADE, 1036 - CANOAS/RS			
	CONTEÚDO Planta Baixa			
PRANCHA N° A-01	RESPONSÁVEL TÉCNICO Arq. Edilson Reni Pinzon CAU 23705 - 1		PROPRIETÁRIO PREFEITURA MUNICIPAL DE CANOAS - RS	
AUTOR DO PROJETO EDILSON PINZON	CAD JORDANA CARDOSO	DATA 05/2022	REVISÃO 01	CONTROLE DE PROJETOS PROJETO DEFINITIVO (X)
		ÁREA TOTAL 174,03 m²	ESCALA INDICADA	PROJETO NÃO DEFINITIVO (X)

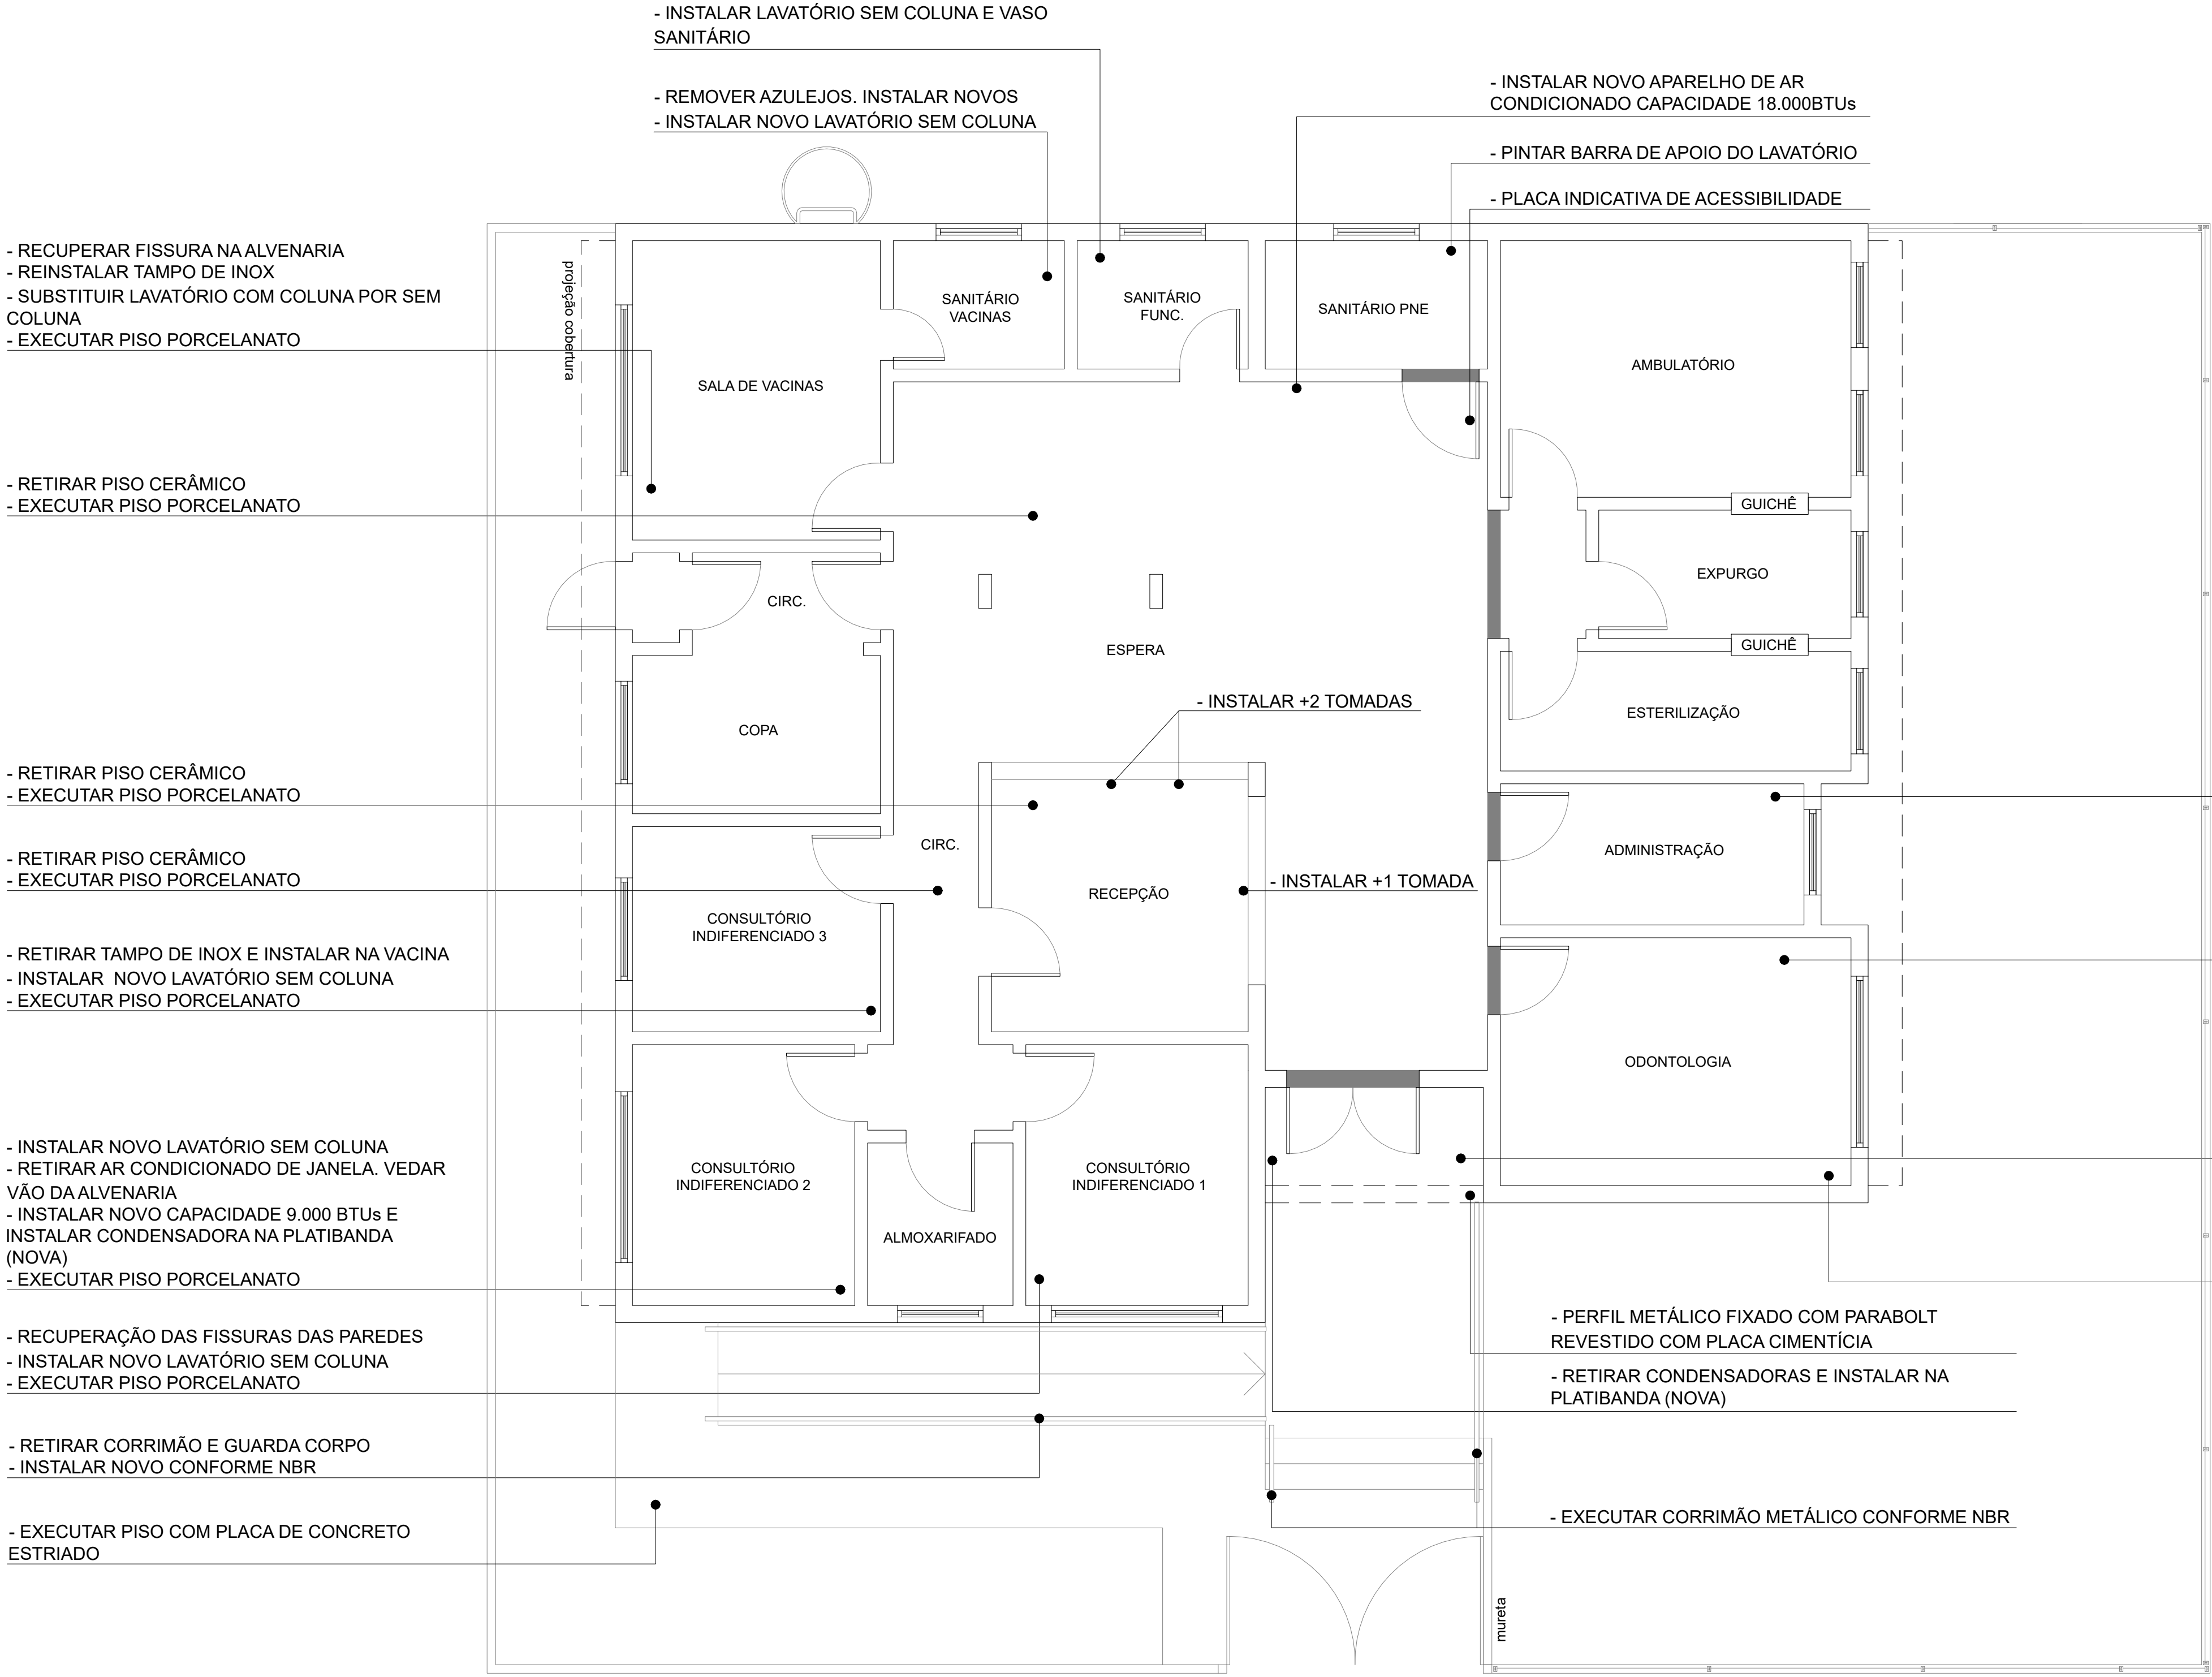

- OBSERVAÇÕES GERAIS:
- SUBSTITUIR TODAS AS TOMADAS.
 - SUBSTITUIR TODA A COBERTURA.
 - SUBSTITUIR TODAS AS TORNEIRAS, SIFÃOS E FLEXÍVEIS. AS TORNEIRAS DOS LAVATÓRIOS SERÃO DO TIPO TEMPORIZADA.
 - PINTURA GERAL DE TODA A EDIFICAÇÃO.
 - SUBSTITUIR TODAS AS LUMINÁRIAS POR PAINEL LED.
 - RETIRAR TODOS OS APARELHOS DE CLIMATIZAÇÃO.
 1. INSTALAR DRENOS E INTERLIGAR A REDE PLUVIAL.
 - INSTALAR PELÍCULA TIPO INSULFILM EM TODOS OS VIDROS DAS JANELAS COM EXCEÇÃO DOS SANITÁRIOS E COPA.
 - SUBSTITUIR FORRO DE PVC POR DRYWALL.
 - REMOVER PISO CERÂMICO E INSTALAR NOVO EM PORCELANATO CONFORME PLANTA DE PISO.
 - SUBSTITUIR TODOS OS SIFÕES FLEXÍVEIS (CORRUGADO) POR NOVOS.
 - INSTALAR EM TODAS AS JANELAS TELA MILIMÉTRICA (MOSQUETEIRO).

- SUBSTITUIR LAVATÓRIO EXISTENTE POR SEM COLUNA


- SUBSTITUIR LAVATÓRIO EXISTENTE POR SEM COLUNA

- FORRO DE PLACA CIMENTÍCIA


- RETIRAR AR CONDICIONADO INSTALAR NOVO CAPACIDADE DE 12.000BTUs
- INSTALAR UNIDADE CONDENSADORA NA PLATIBANDA
- RETIRAR TUBULAÇÃO DE ÁGUA E ESGOTO APARENTE

PROJETO DE REFORMA
Esc.: 1/50

 PREFEITURA DE CANOAS	CLIENTE PREFEITURA MUNICIPAL DE CANOAS GABINETE DO PREFEITO - ESCRITÓRIO DE PROJETOS			
	PROJETO UBS VILA FERNANDES - RUA GOMES FREIRE DE ANDRADE, 1036 - CANOAS/RS			
	CONTEÚDO Projeto de Reforma			
PRANCHA Nº A-07	RESPONSÁVEL TÉCNICO Arq. Edilson Reni Pinzon CAU 23705 - 1		PROPRIETÁRIO PREFEITURA MUNICIPAL DE CANOAS - RS	
AUTOR DO PROJETO EDILSON PINZON	CAD JORDANA CARDOSO	DATA 05/2022	REVISÃO 01	CONTROLE DE PROJETOS PROJETO DEFINITIVO (X)
		ÁREA TOTAL 174,03 m²	ESCALA INDICADA	PROJETO NÃO DEFINITIVO (X)

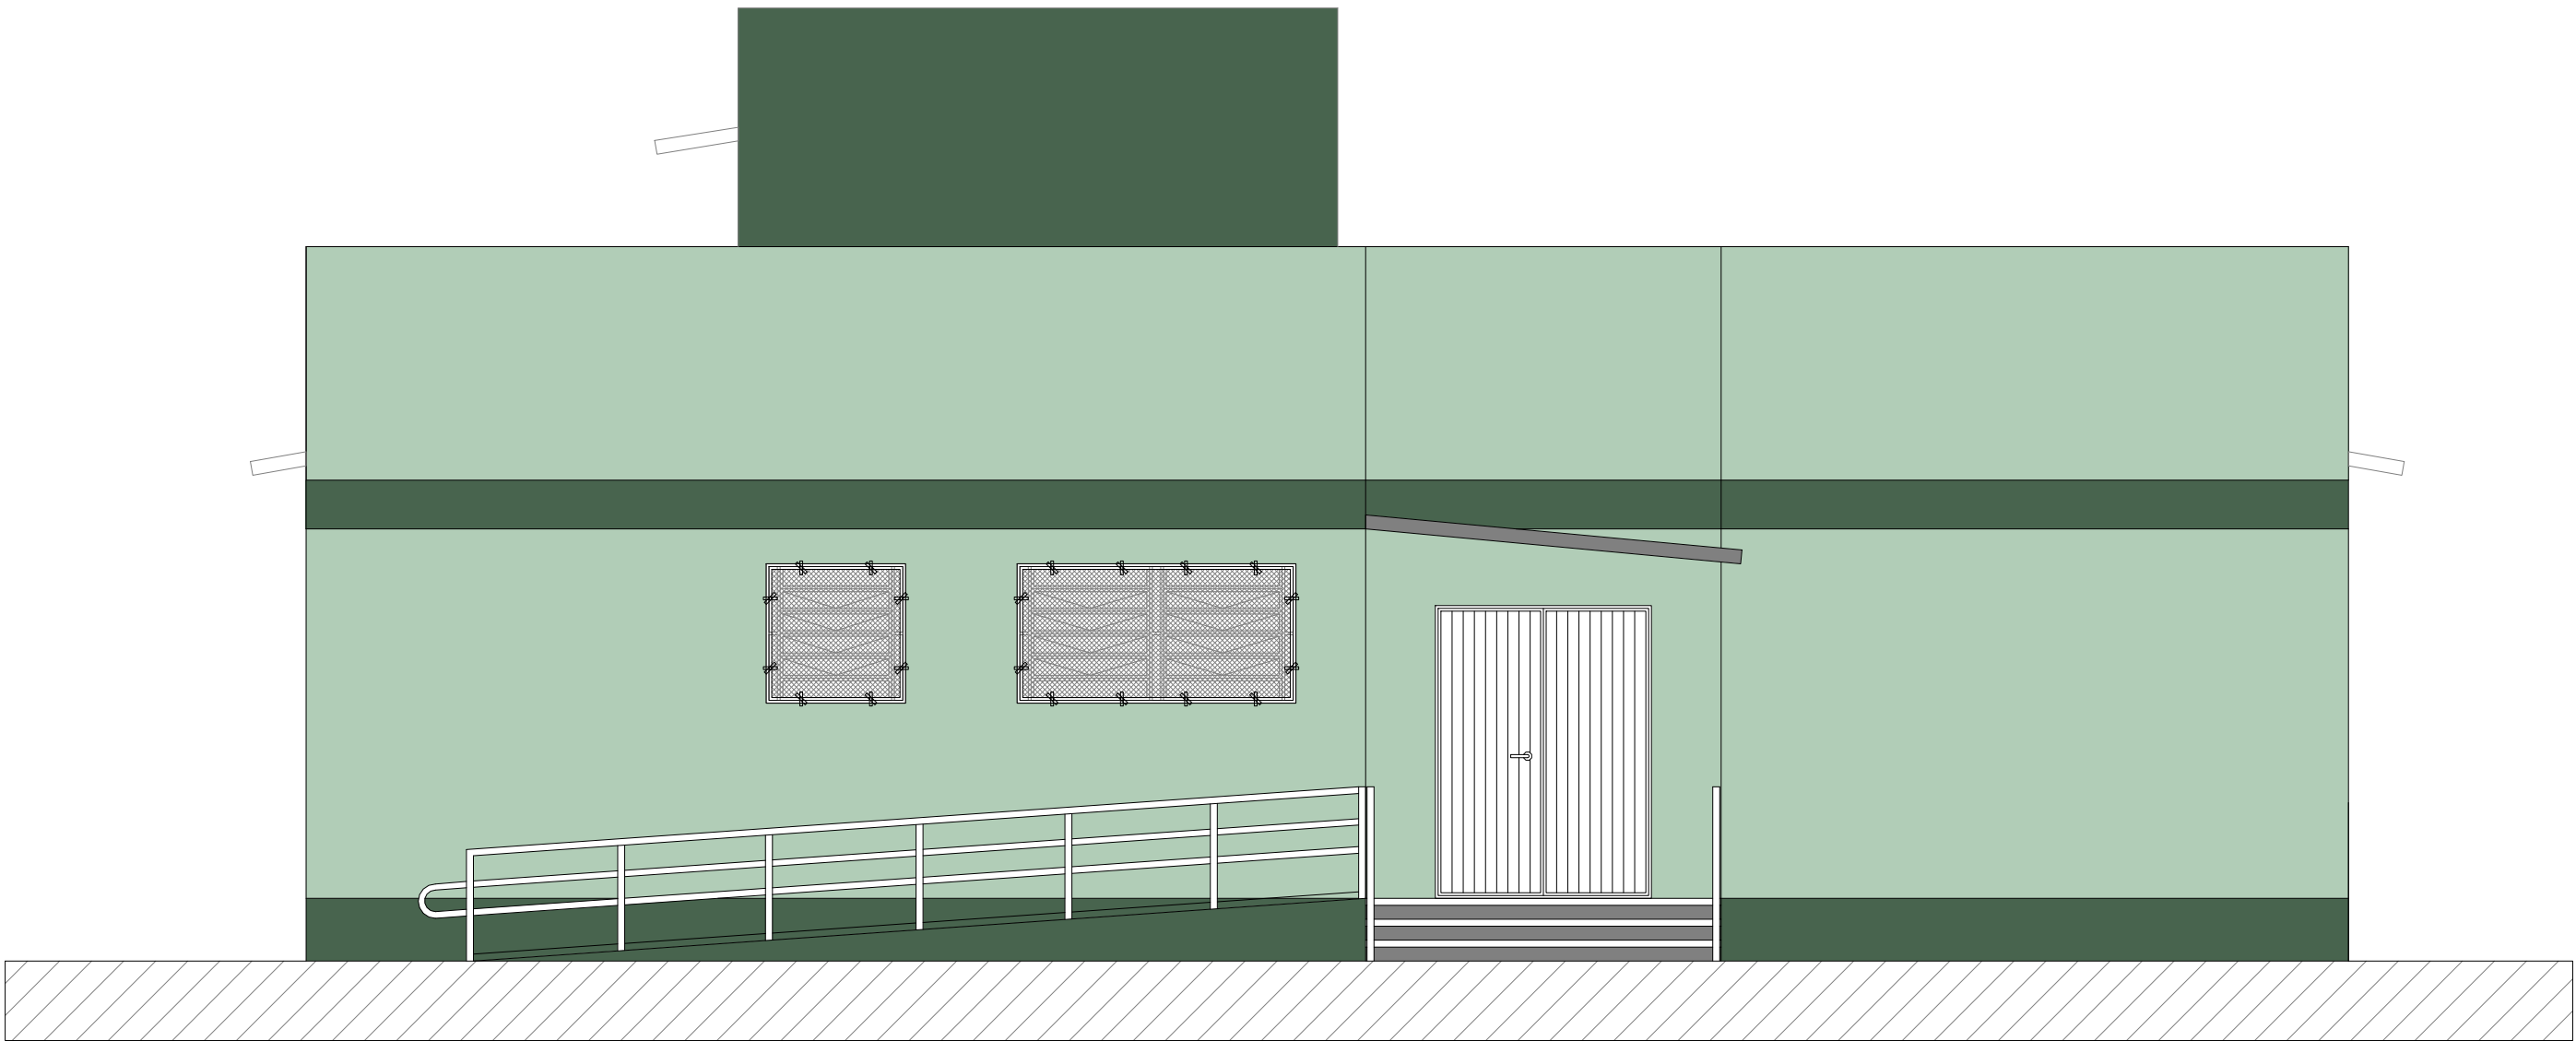

FACHADA PRINCIPAL
Esc.: 1/50

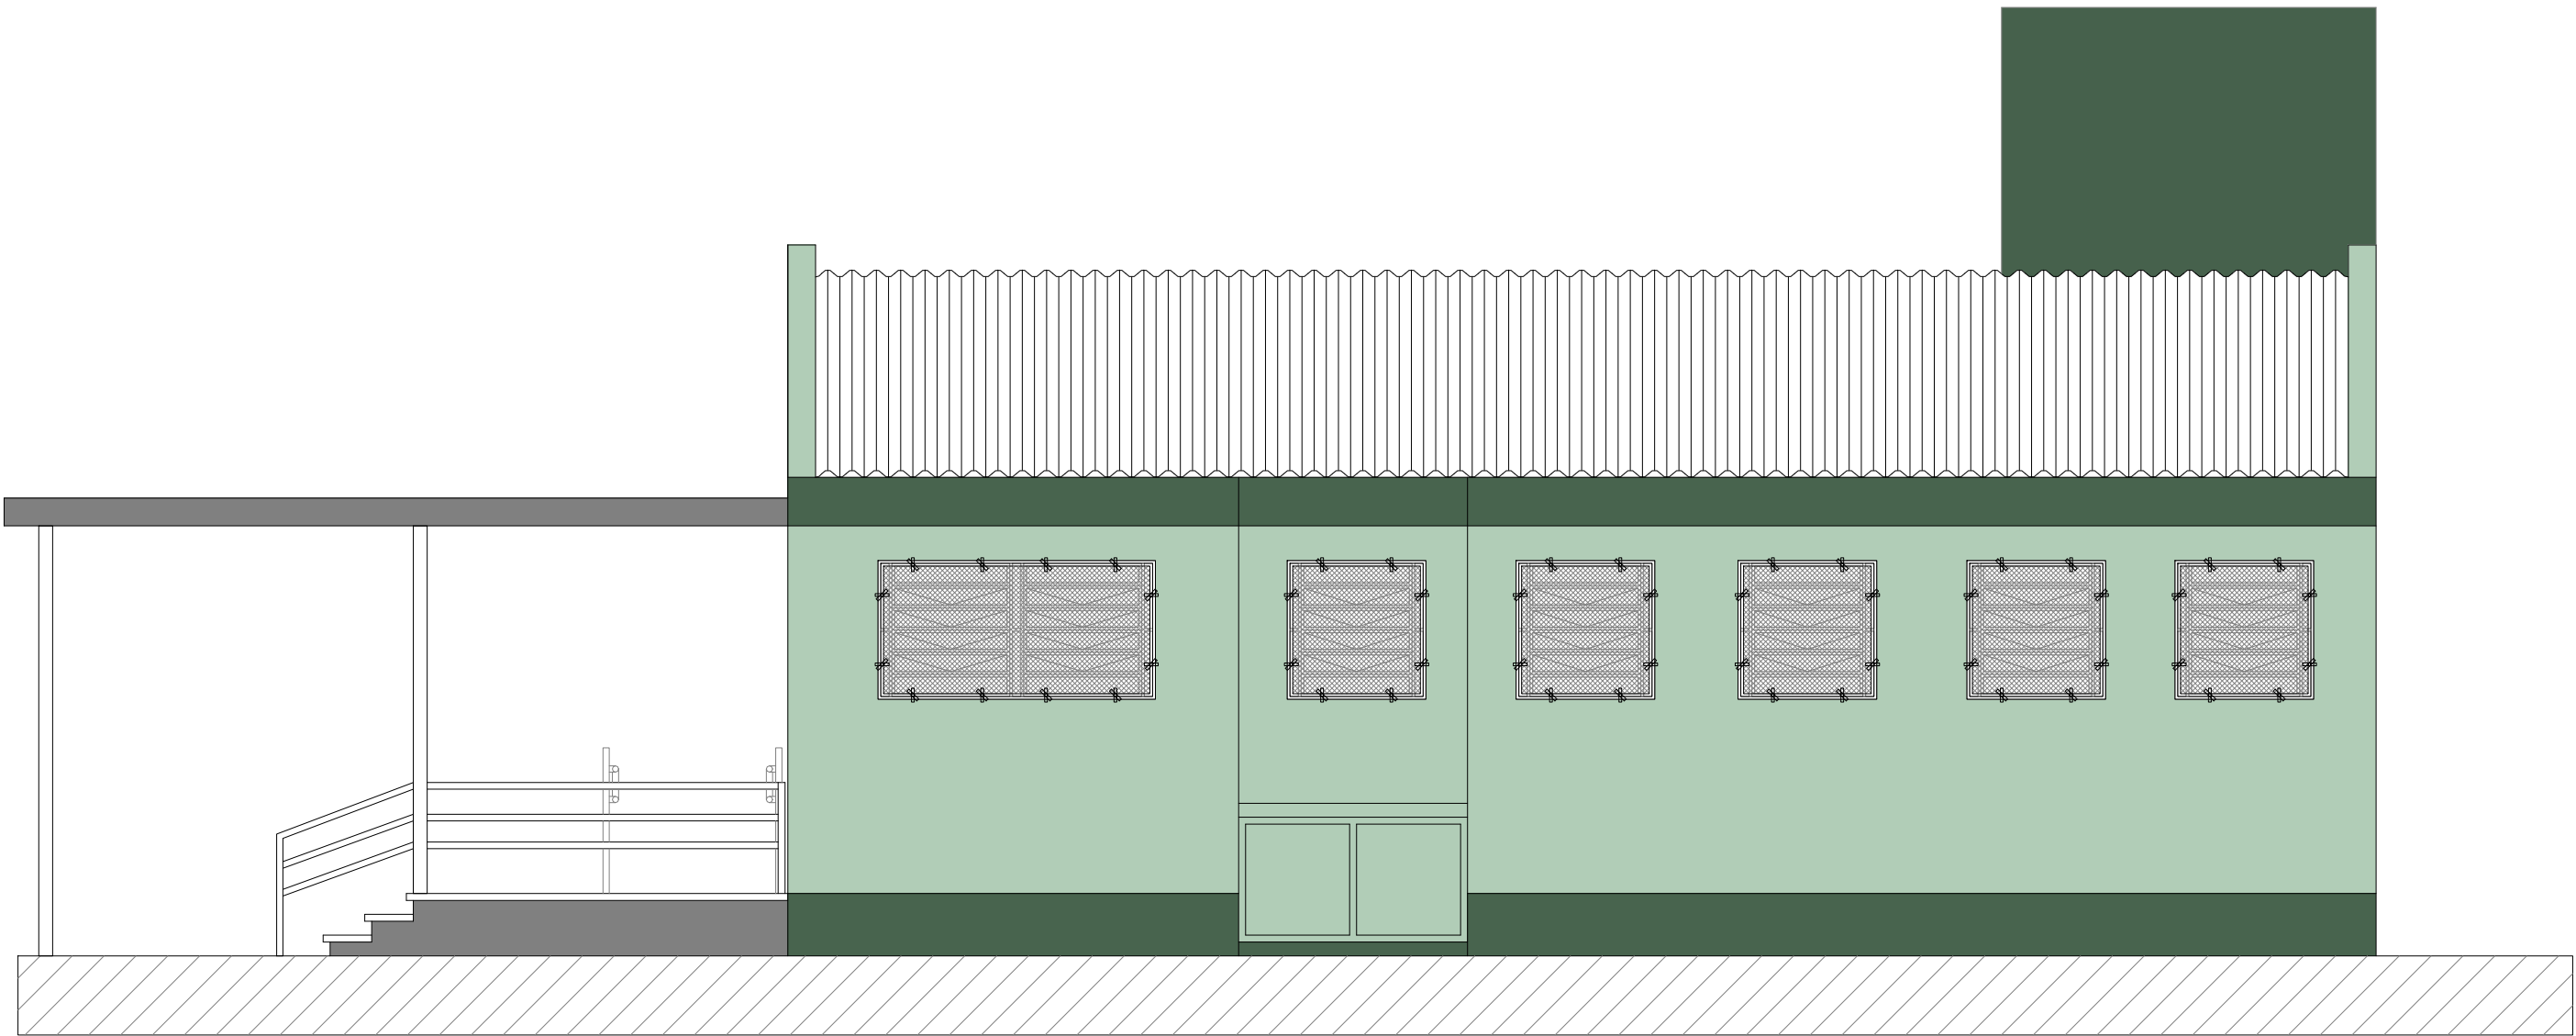


FACHADA LATERAL
Esc.: 1/50

 PREFEITURA DE CANOAS	CLIENTE PREFEITURA MUNICIPAL DE CANOAS GABINETE DO PREFEITO - ESCRITÓRIO DE PROJETOS			
	PROJETO UBS VILA FERNANDES - RUA GOMES FREIRE DE ANDRADE, 1036 - CANOAS/RS			
	CONTEÚDO Fachadas			
	RESPONSÁVEL TÉCNICO Arq. Edilson Reni Pinzon CAU 23705 - 1		PROPRIETÁRIO PREFEITURA MUNICIPAL DE CANOAS - RS	
PRANCHA N° A-06	AUTOR DO PROJETO EDILSON PINZON		CAD JORDANA CARDOSO	DATA 05/2022
	ÁREA TOTAL 174,03 m²		REVISÃO 01	ESCALA INDICADA
	CONTROLE DE PROJETOS PROJETO DEFINITIVO (X) PROJETO NÃO DEFINITIVO (X)			




PLANTA ELÉTRICA
Esc.: 1/50

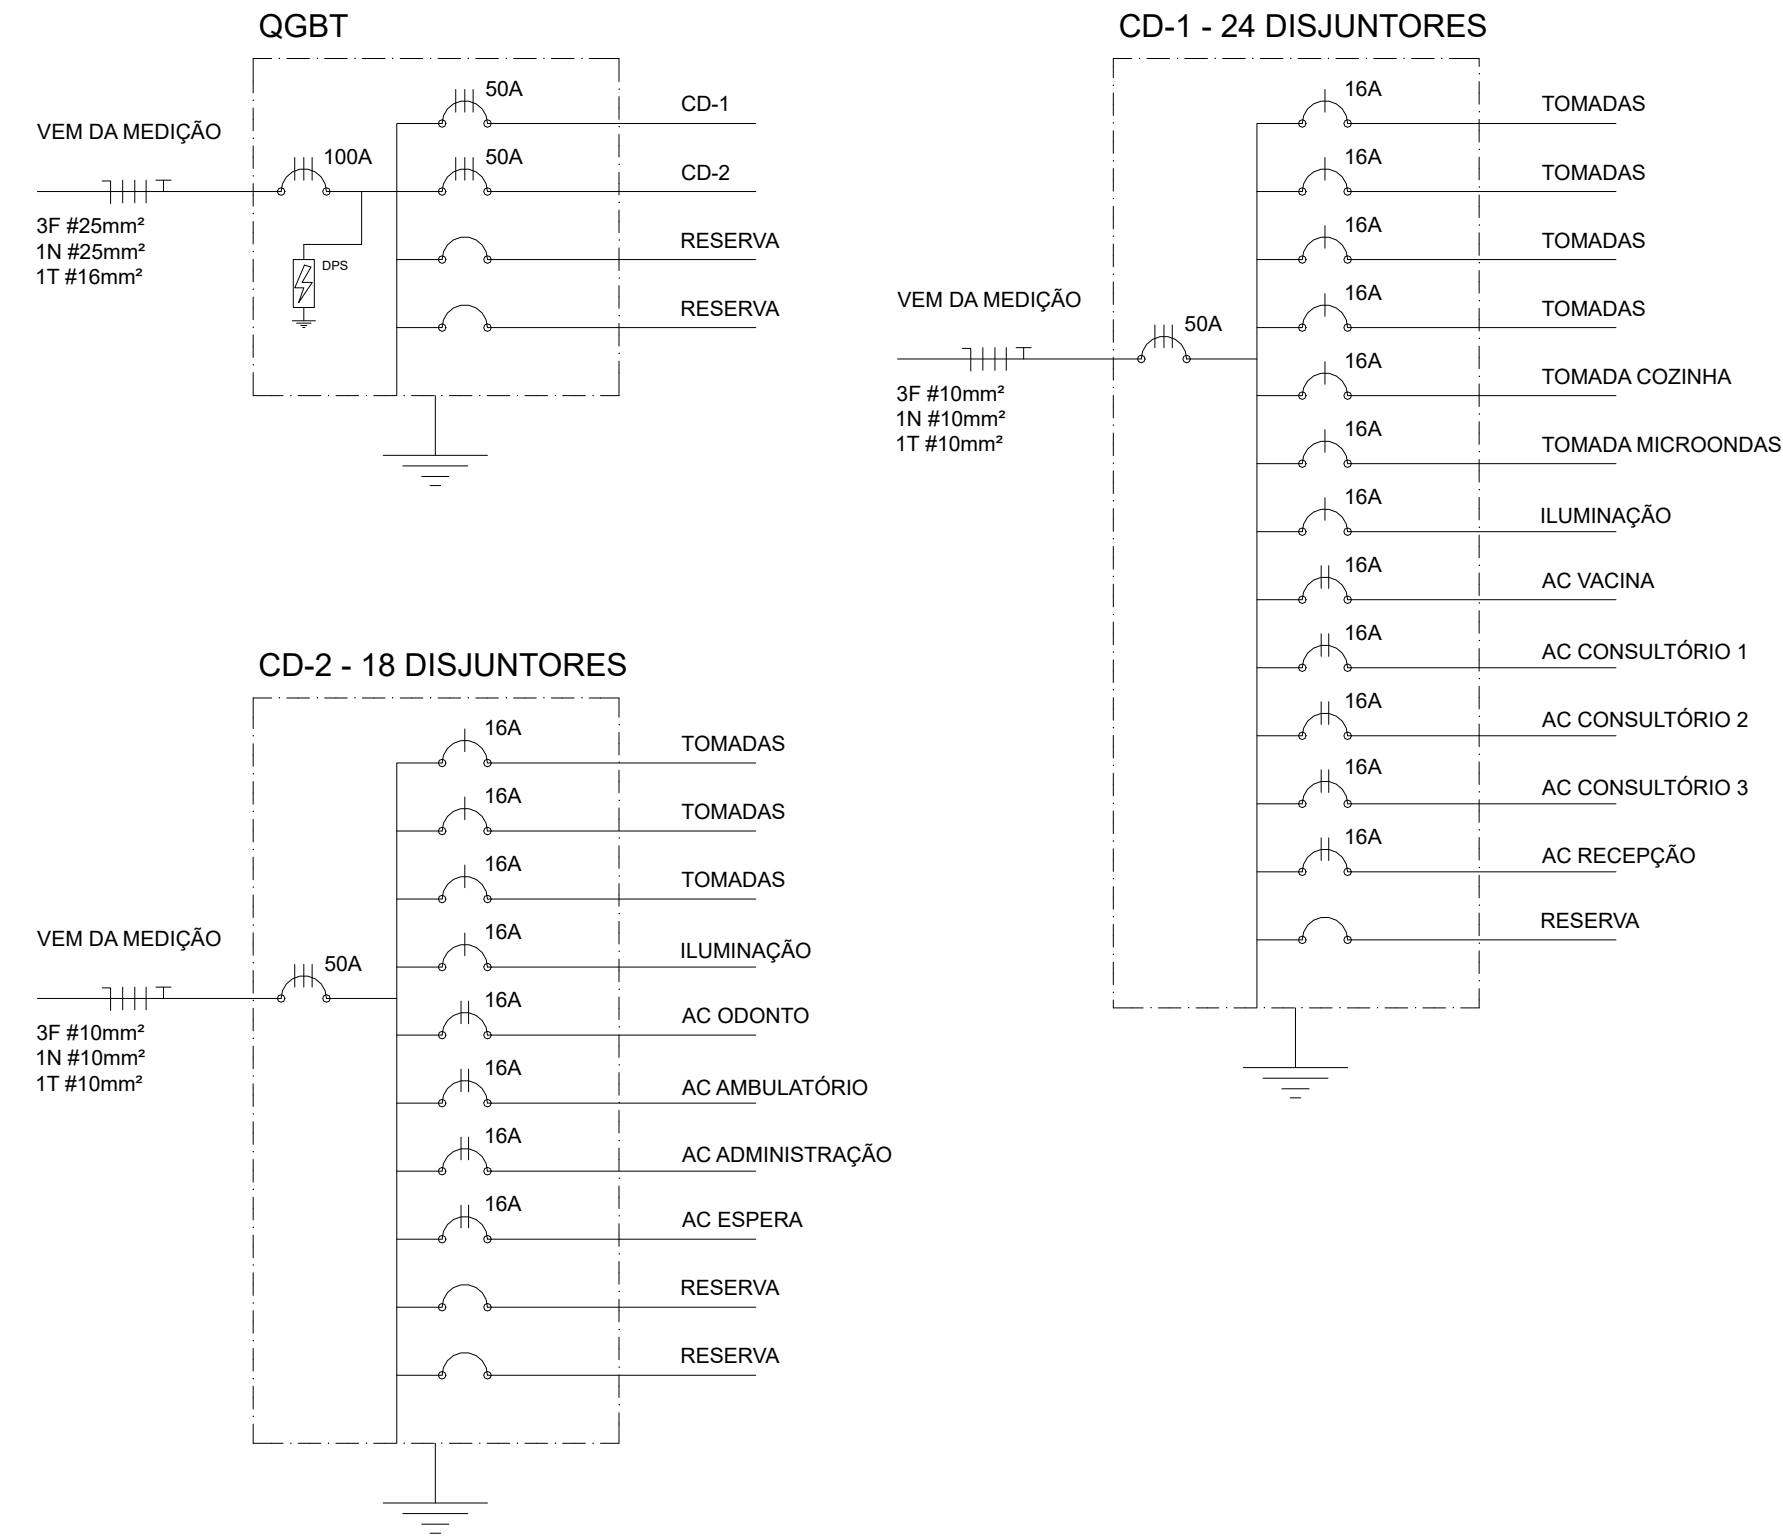

LEGENDA	
	LUMINÁRIA LED DE SOBREPOR QUADRADA 18W
	LUMINÁRIA LED DE EMBUTIR QUADRADA 18W
	LUMINÁRIA LED DE SOBREPOR RETANGULAR 40/50W
	LUMINÁRIA LED DE EMBUTIR RETANGULAR 40/50W
	LUMINÁRIA DE PAREDE TIPO TARTARUGA
	CD - CENTRO DE DISTRIBUIÇÃO
	QGBT - QUADRO GERAL DE BAIXA TENSÃO
	CAIXA DE PASSAGEM DE ALVENARIA 60X60CM

OBSERVAÇÕES:
1. O MUNICÍPIO FORNECERÁ O PROJETO ELÉTRICO DE PARTE DA EDIFICAÇÃO.
2. A CONTRATADA DEVERÁ ELABORAR O PROJETO ELÉTRICO COM AS DEVIDAS ALTERAÇÕES QUE SE FIZEREM NECESSÁRIAS.
3. SERÁ EXECUTADA NOVA ENTRADA DE ENERGIA MEDIÇÃO C2.
4. SERÁ NECESSÁRIO INSTALAR OS ATERRAMENTOS NECESSÁRIOS CONFORME NORMA.
5. OS CDs EXISTENTES DEVERÃO SER SUBSTITUÍDOS POR NOVOS CONFORME CROQUI DA REDE ELÉTRICA FORNECIDO PELO MUNICÍPIO.

	CLIENTE PREFEITURA MUNICIPAL DE CANOAS GABINETE DO PREFEITO - ESCRITÓRIO DE PROJETOS			
	PROJETO UBS VILA FERNANDES - RUA GOMES FREIRE DE ANDRADE, 1036 - CANOAS/RS			
	CONTEÚDO Elétrica			
	PRANCHA N° ELE-01	RESPONSÁVEL TÉCNICO Arq. Edilson Reni Pinzon CAU 23705 - 1		PROPRIETÁRIO PREFEITURA MUNICIPAL DE CANOAS - RS
AUTOR DO PROJETO EDILSON PINZON	CAD JORDANA CARDOSO	DATA 05/2022	REVISÃO 01	CONTROLE DE PROJETOS PROJETO DEFINITIVO (X)
		ÁREA TOTAL 174,03 m²	ESCALA INDICADA	PROJETO NÃO DEFINITIVO (X)

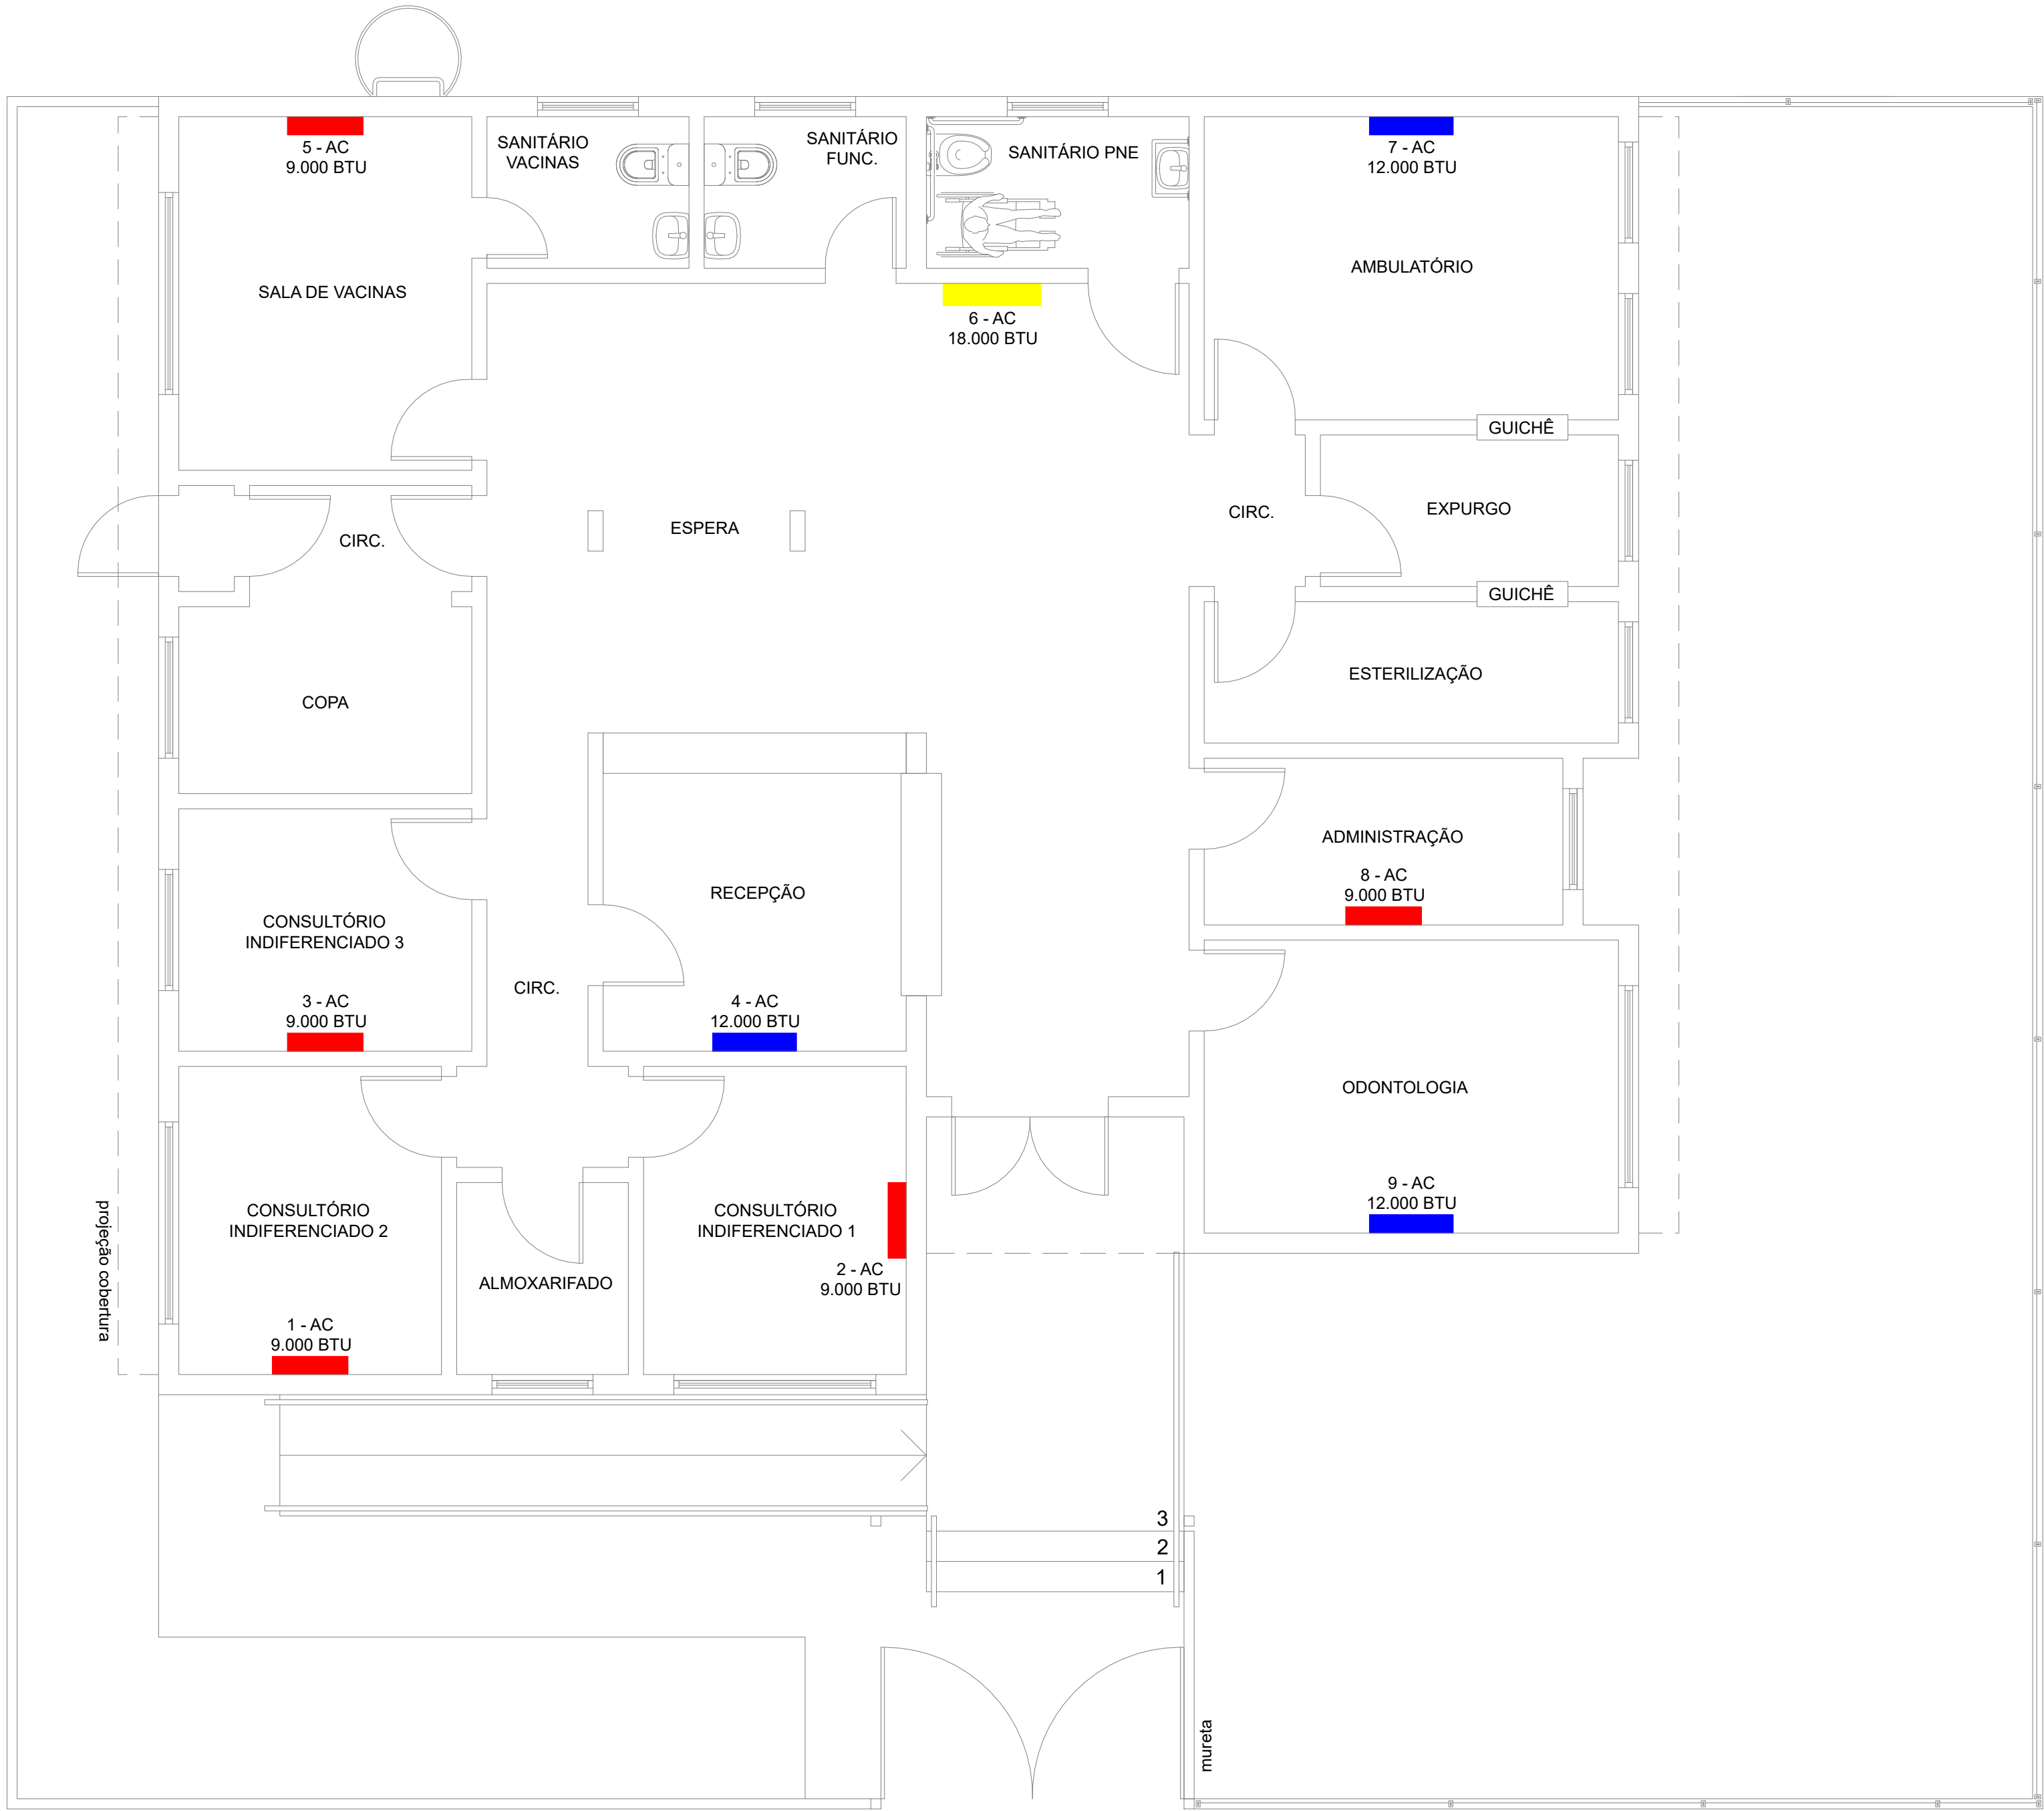

LEGENDA	
	EVAPORADORA - 9.000 BTUs
	EVAPORADORA - 12.000 BTUs
	EVAPORADORA - 18.000 BTUs

OBSERVAÇÕES:

1. AS UNIDADES CONDENSADORAS SERÃO INSTALADAS NA PLATIBANDA DE ALVENARIA, CONFORME INDICADO NOS CORTES DA PLANTA DE ARQUITETURA.



2. EXECUTAR DRENOS PARA OS APARELHOS DE CLIMATIZAÇÃO E INTERLIGAR NA REDE PLUVIAL. AS TUBULAÇÕES DEVERÃO SER EM PVC Ø25mm.

3. AS TUBULAÇÕES DE EXPANSÃO/SUÇÃO QUE INTERLIGAM A UNIDADE INTERNA COM A EXTERNA DEVERÃO SER PELO FORRO OU SOBRE A LAJE.

PLANTA CLIMATIZAÇÃO
Esc.: 1/50


 PREFEITURA DE CANOAS	CLIENTE PREFEITURA MUNICIPAL DE CANOAS GABINETE DO PREFEITO - ESCRITÓRIO DE PROJETOS			
	PROJETO UBS VILA FERNANDES - RUA GOMES FREIRE DE ANDRADE, 1036 - CANOAS/RS			
	CONTEÚDO Climatização			
	PRANCHA N° CLI-01		RESPONSÁVEL TÉCNICO Arq. Edilson Reni Pinzon CAU 23705 - 1	
AUTOR DO PROJETO EDILSON PINZON		CAD JORDANA CARDOSO	DATA 05/2022	REVISÃO 01
		ÁREA TOTAL 174,03 m²	ESCALA INDICADA	PROPRIETÁRIO PREFEITURA MUNICIPAL DE CANOAS - RS
		CONTROLE DE PROJETOS PROJETO DEFINITIVO (X) PROJETO NÃO DEFINITIVO (X)		

DET. 1 - PROCEDIMENTO PARA TRATAMENTO DE FISSURAS

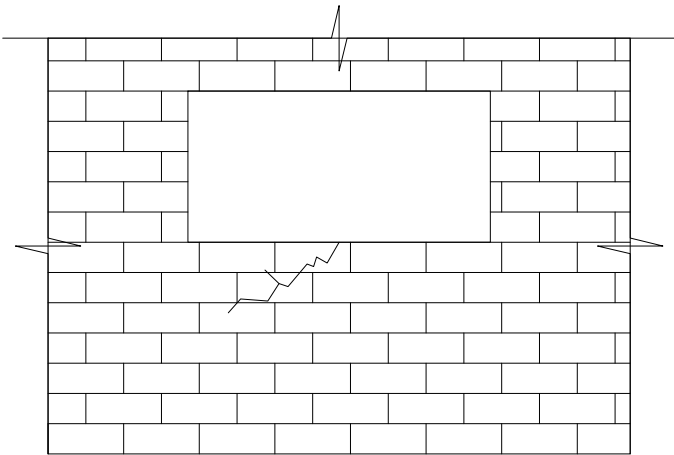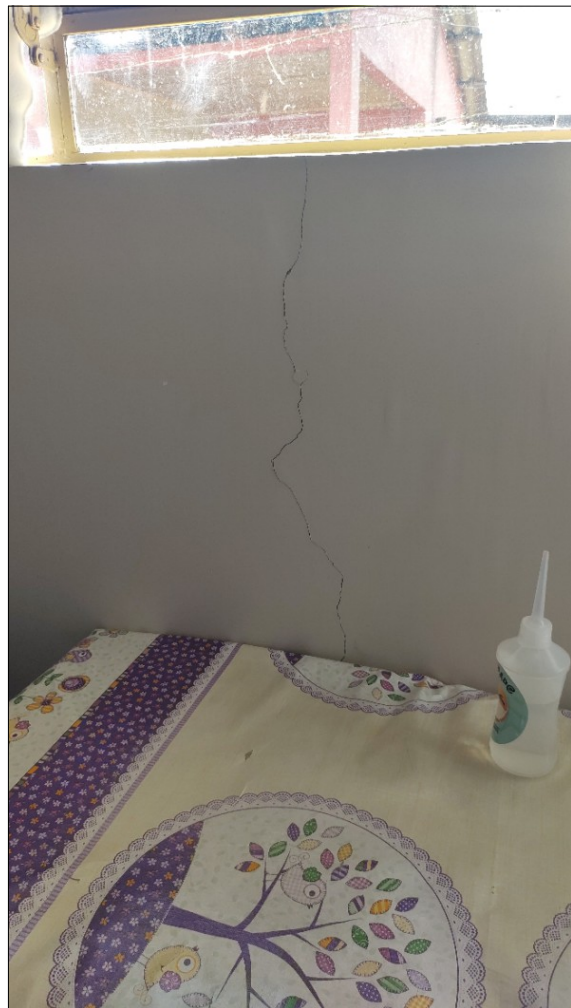

JANELA SALA DE VACINAS

1. ABRIR A FISSURA COM UMA ESPÁTULA EM FORMATO "V" (ABRE-TRINCA), ULTRAPASSANDO 10CM EM CADA EXTREMIDADE;
2. REMOVER AS PARTÍCULAS SOLTAS E APLICAR FUNDO PREPARADOR DE PAREDES;
3. PREENCHER A FENDA COM SELA TRINCA OU REPARA TRINCA (QUARTZOLIT) OU EQUIVALENTE COM UMA ESPÁTULA E COLOCAR TELA EM POLIÉSTER;
4. AGUARDE O TEMPO DE SECAGEM MÍNIMO DE 24 HORAS;
5. PARA FINALIZAR O REPARO, UTILIZE LIXA COM MOVIMENTOS LEVES, REMOVA O PÓ E POSSÍVEIS SUJEIRAS, REGULARIZANDO A SUPERFÍCIE COM MASSA LÁTEX (MASSA CORRIDA). DEPOIS, APLICAR TINTA ACRÍLICA, CONFORME INDICADO PELO PROJETO.

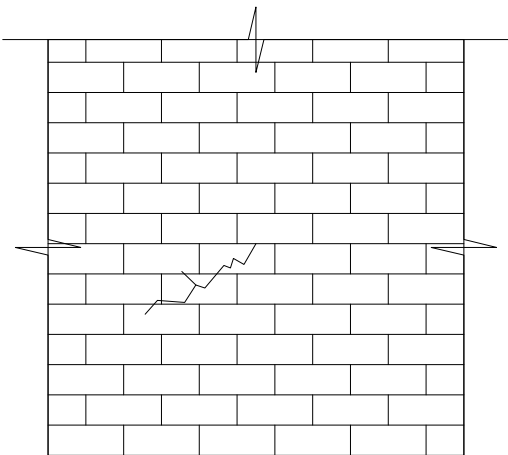

PAREDE CONSULTÓRIO INDIFERENCIADO 1

1. ABRIR A TRINCA COM FERRAMENTA ESPECÍFICA, RESULTANDO NUMA ABERTURA COM PERFIL EM "V".
2. ESCOVAR E ELIMINAR A POEIRA, APLICAR UMA DEMÃO DE FUNDO PREPARADOR PARA PAREDES BASE D'ÁGUA.
3. APLICAR SELA TRINCA OU EQUIVALENTE, REPASSAR SELA TRINCA APÓS 24h DA PRIMEIRA APLICAÇÃO.
4. AGUARDAE A SECAGEM DE 24h E ESTENDER UMA TELA DE METAL (ESTUQUE) OU POLIÉSTER DE APROXIMADAMENTE 20cm DE LARGURA.
5. REVESTIR COM REBOCO, SE FOR O CASO, E APLICAÇÃO DE MASSA CORRIDA PARA POSTERIOR PINTURA COM TINTA ACRÍLICA.

 PREFEITURA DE CANOAS	CLIENTE PREFEITURA MUNICIPAL DE CANOAS GABINETE DO PREFEITO - ESCRITÓRIO DE PROJETOS			
	PROJETO UBS VILA FERNANDES - RUA GOMES FREIRE DE ANDRADE, 1036 - CANOAS/RS			
	CONTEÚDO Recuperação das Fissuras			
	RESPONSÁVEL TÉCNICO Arq. Edilson Reni Pinzon CAU 23705 - 1		PROPRIETÁRIO PREFEITURA MUNICIPAL DE CANOAS - RS	
AUTOR DO PROJETO EDILSON PINZON	CAD JORDANA CARDOSO	DATA 05/2022	REVISÃO 01	CONTROLE DE PROJETOS PROJETO DEFINITIVO (X)
		ÁREA TOTAL 174,03 m²	ESCALA INDICADA	PROJETO NÃO DEFINITIVO (X)

ESTRUTURA METÁLICA TESOURA EM AÇO

TELHA METÁLICA COM EPS i= 10 GRAUS

LOCALIZAÇÃO DOS APARELHOS DE CLIMATIZAÇÃO - CONDENSADORAS

FORRO EM DRYWALL

BEIRAL COM FECHAMENTO PLACA CIMENTÍCIA

10°

CORTE AA
Esc.: 1/50

CAPEAMENTO DE PLATIBANDA METÁLICA GALVANIZADO

TELHA METÁLICA COM EPS i= 10 GRAUS

ESTRUTURA METÁLICA TESOURA EM AÇO

PLATIBANDA A CONSTRUIR

LOCALIZAÇÃO DOS APARELHOS DE CLIMATIZAÇÃO - CONDENSADORAS

CINTA DE CONCRETO 15X30CM

PORTA METÁLICA VENEZIANADA 60X140CM

DEGRAUS NA PAREDE

BASE DE MADEIRA PARA APOIO DE RESERVATÓRIO

RESERVATÓRIO CAP. 2.000 L

RUFO GALVANIZADO

BEIRAL COM FECHAMENTO PLACA CIMENTÍCIA

FORRO EM DRYWALL

CORTE BB
Esc.: 1/50

SUBSTITUIR REVESTIMENTO CERÂMICO

CAPEAMENTO DE PLATIBANDA METÁLICA GALVANIZADO

TELHA METÁLICA COM EPS i= 10 GRAUS

PLATIBANDA A CONSTRUIR

VIGA METÁLICA A INSTALAR

ESTRUTURA METÁLICA EM AÇO

FORRO EM DRYWALL

CORTE CC
Esc.: 1/50

COBERTURA EM POLICARBONATO ALVEOLAR E ESTRUTURA METÁLICA GALVANIZADA

 PREFEITURA DE CANOAS	CLIENTE PREFEITURA MUNICIPAL DE CANOAS GABINETE DO PREFEITO - ESCRITÓRIO DE PROJETOS			
	PROJETO UBS VILA FERNANDES - RUA GOMES FREIRE DE ANDRADE, 1036 - CANOAS/RS			
	CONTEÚDO Cortes			
PRANCHA Nº A-05	RESPONSÁVEL TÉCNICO Arq. Edilson Reni Pinzon CAU 23705 - 1		PROPRIETÁRIO PREFEITURA MUNICIPAL DE CANOAS - RS	
AUTOR DO PROJETO EDILSON PINZON	CAD JORDANA CARDOSO	DATA 05/2022	REVISÃO 01	CONTROLE DE PROJETOS PROJETO DEFINITIVO (X)
		ÁREA TOTAL 174,03 m²	ESCALA INDICADA	PROJETO NÃO DEFINITIVO (X)

ESTRUTURA METÁLICA TESOURA EM AÇO

TELHA METÁLICA COM EPS i= 10 GRAUS

LOCALIZAÇÃO DOS APARELHOS DE CLIMATIZAÇÃO - CONDENSADORAS

FORRO EM DRYWALL

BEIRAL COM FECHAMENTO PLACA CIMENTÍCIA

10°

CORTE AA
Esc.: 1/50

CAPEAMENTO DE PLATIBANDA METÁLICA GALVANIZADO

TELHA METÁLICA COM EPS i= 10 GRAUS

ESTRUTURA METÁLICA TESOURA EM AÇO

PLATIBANDA A CONSTRUIR

LOCALIZAÇÃO DOS APARELHOS DE CLIMATIZAÇÃO - CONDENSADORAS

CINTA DE CONCRETO 15X30CM

PORTA METÁLICA VENEZIANADA 60X140CM

DEGRAUS NA PAREDE

BASE DE MADEIRA PARA APOIO DE RESERVATÓRIO

RESERVATÓRIO CAP. 2.000 L

RUFO GALVANIZADO

BEIRAL COM FECHAMENTO PLACA CIMENTÍCIA

FORRO EM DRYWALL

CORTE BB
Esc.: 1/50

SUBSTITUIR REVESTIMENTO CERÂMICO

CAPEAMENTO DE PLATIBANDA METÁLICA GALVANIZADO

TELHA METÁLICA COM EPS i= 10 GRAUS

PLATIBANDA A CONSTRUIR

VIGA METÁLICA A INSTALAR


ESTRUTURA METÁLICA EM AÇO

FORRO EM DRYWALL

CORTE CC
Esc.: 1/50

COBERTURA EM POLICARBONATO ALVEOLAR E ESTRUTURA METÁLICA GALVANIZADA

 PREFEITURA DE CANOAS	CLIENTE PREFEITURA MUNICIPAL DE CANOAS GABINETE DO PREFEITO - ESCRITÓRIO DE PROJETOS			
	PROJETO UBS VILA FERNANDES - RUA GOMES FREIRE DE ANDRADE, 1036 - CANOAS/RS			
	CONTEÚDO Cortes			
PRANCHA Nº A-05	RESPONSÁVEL TÉCNICO Arq. Edilson Reni Pinzon CAU 23705 - 1		PROPRIETÁRIO PREFEITURA MUNICIPAL DE CANOAS - RS	
AUTOR DO PROJETO EDILSON PINZON	CAD JORDANA CARDOSO	DATA 05/2022	REVISÃO 01	CONTROLE DE PROJETOS PROJETO DEFINITIVO (X)
		ÁREA TOTAL 174,03 m²	ESCALA INDICADA	PROJETO NÃO DEFINITIVO (X)

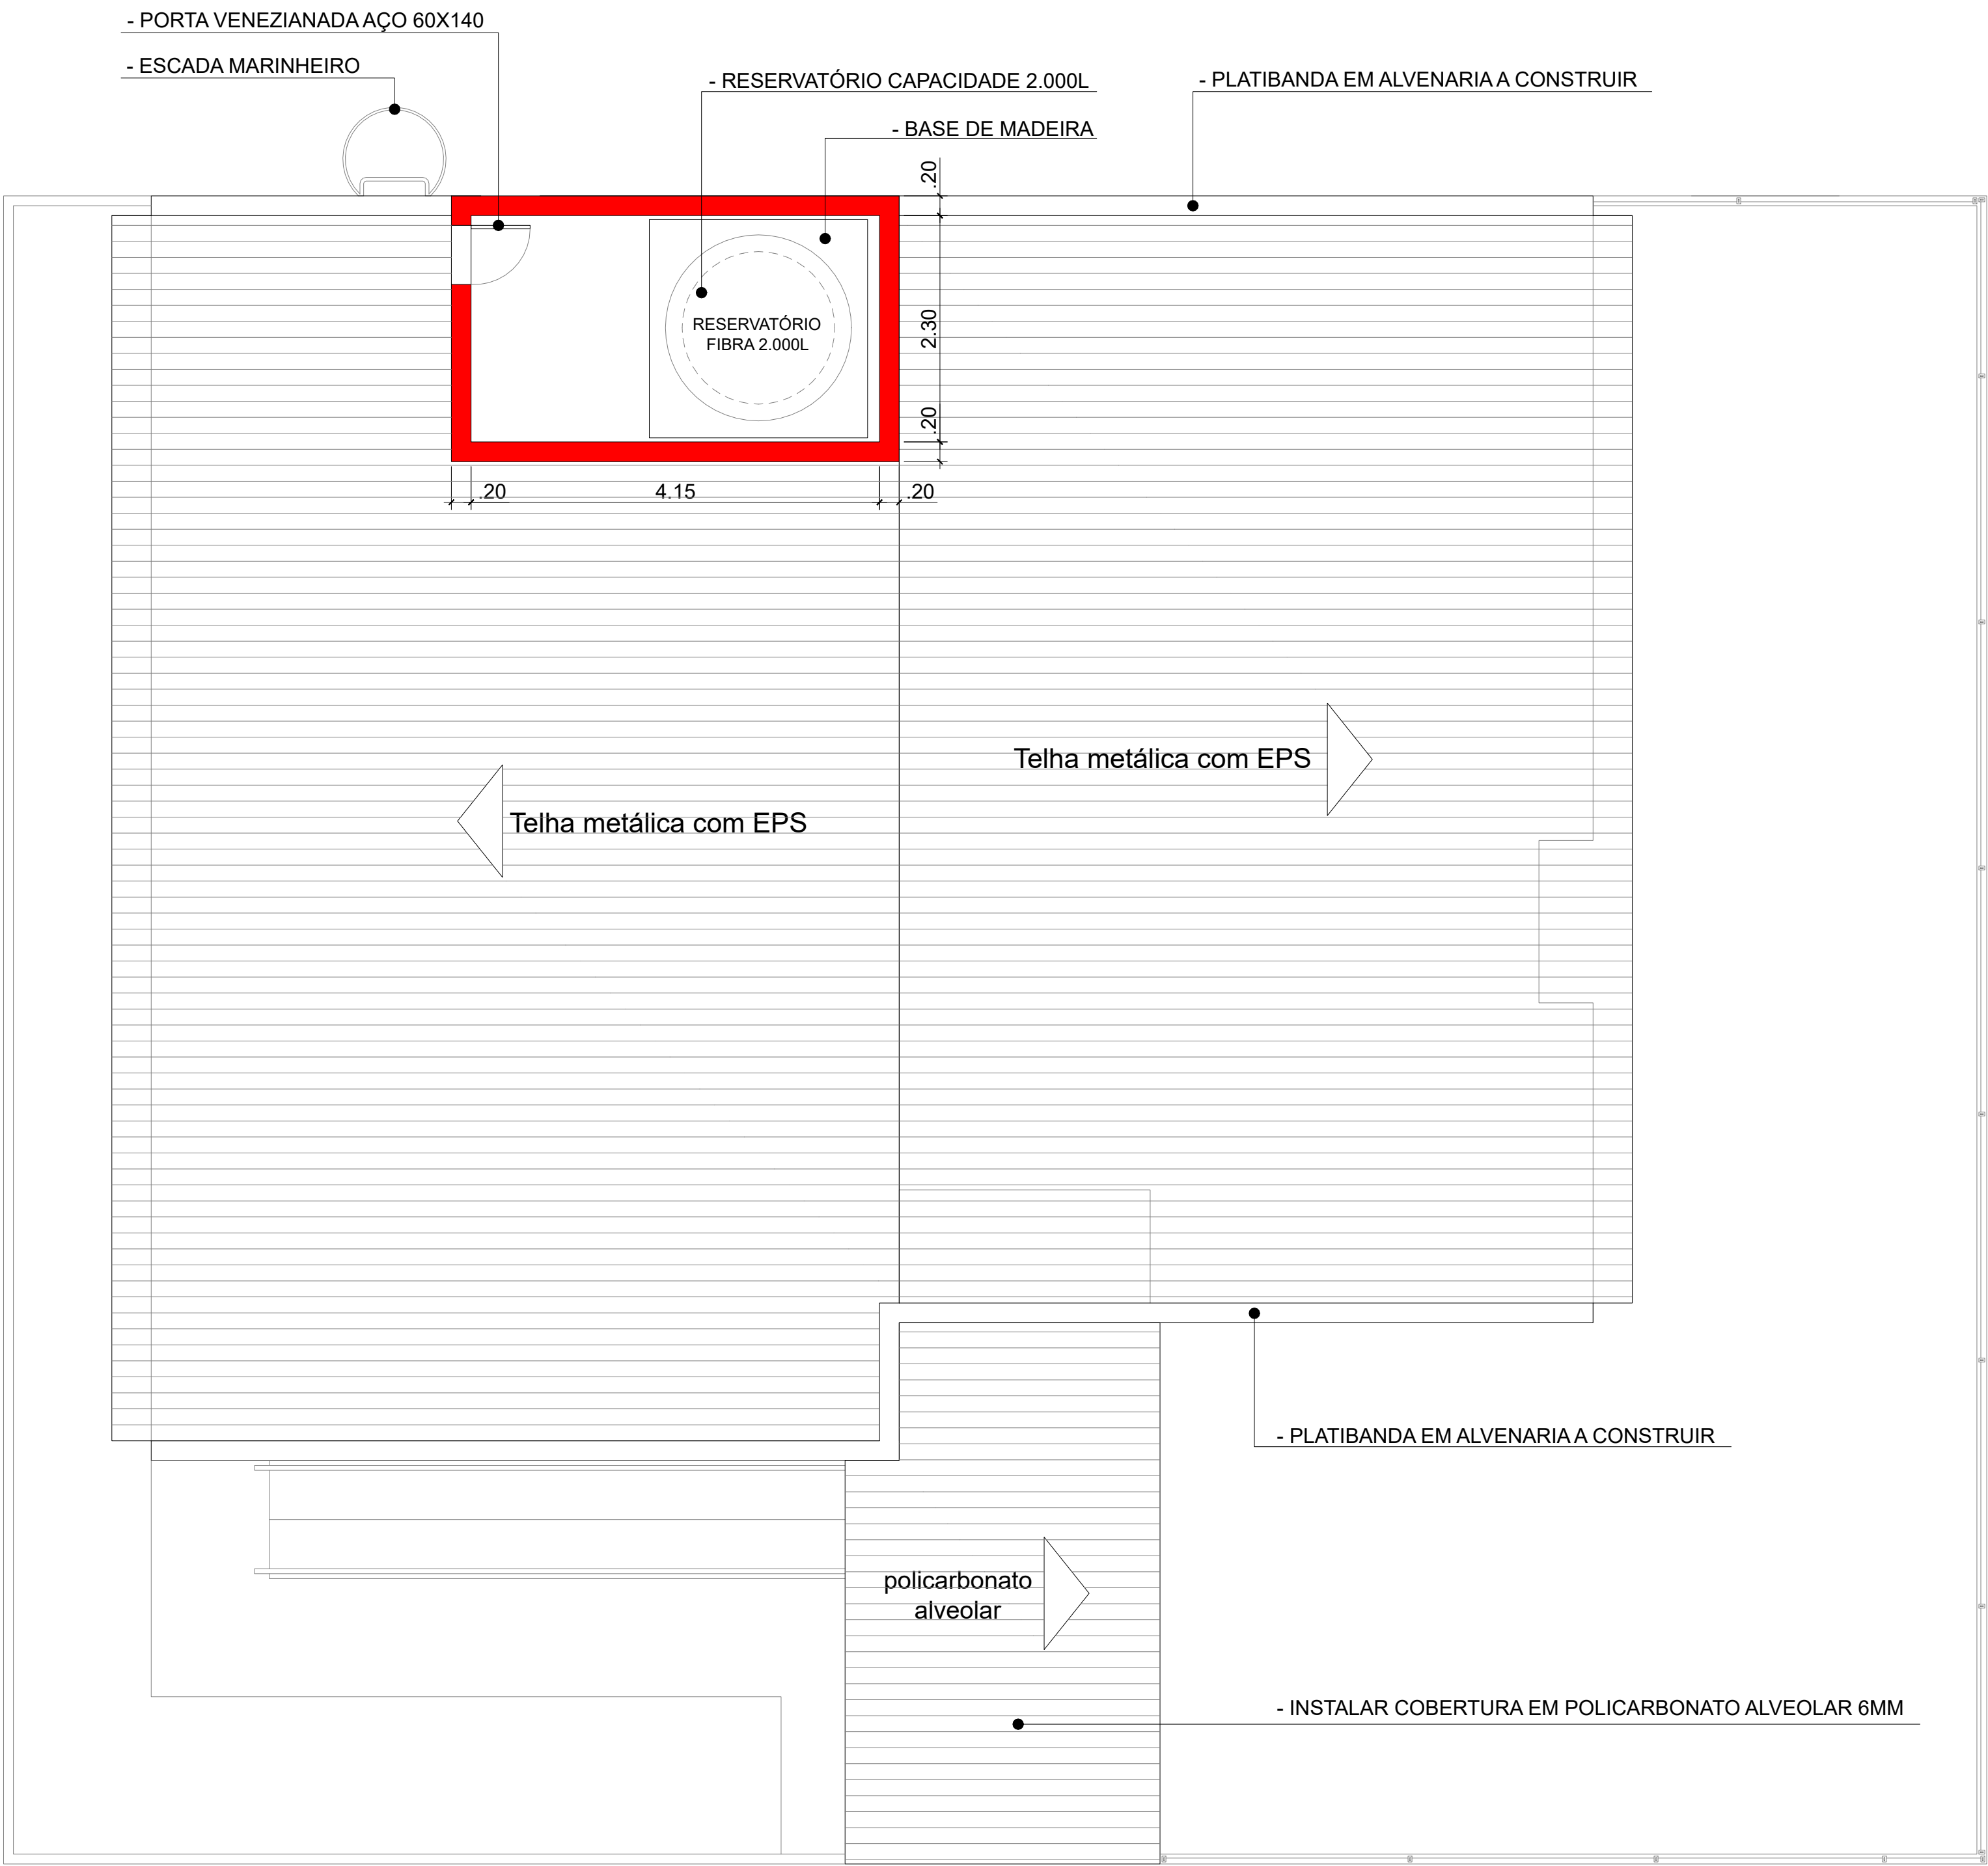

PROJETO DE REFORMA
Esc.: 1/50

■ A CONSTRUIR

 PREFEITURA DE CANOAS	CLIENTE PREFEITURA MUNICIPAL DE CANOAS GABINETE DO PREFEITO - ESCRITÓRIO DE PROJETOS		
	PROJETO UBS VILA FERNANDES - RUA GOMES FREIRE DE ANDRADE, 1036 - CANOAS/RS		
	CONTEÚDO Projeto de Reforma		
PRANCHA Nº A-08	RESPONSÁVEL TÉCNICO Arq. Edison Reni Pinzon CAU 23705 - 1		PROPRIETÁRIO PREFEITURA MUNICIPAL DE CANOAS - RS
AUTOR DO PROJETO EDILSON PINZON	CAD JORDANA CARDOSO	DATA 05/2022	REVISÃO 01
	ÁREA TOTAL 174,03 m²	ESCALA INDICADA	CONTROLE DE PROJETOS PROJETO DEFINITIVO (X) PROJETO NÃO DEFINITIVO (X)