


D

C

B

A

DE-XXXX...-1

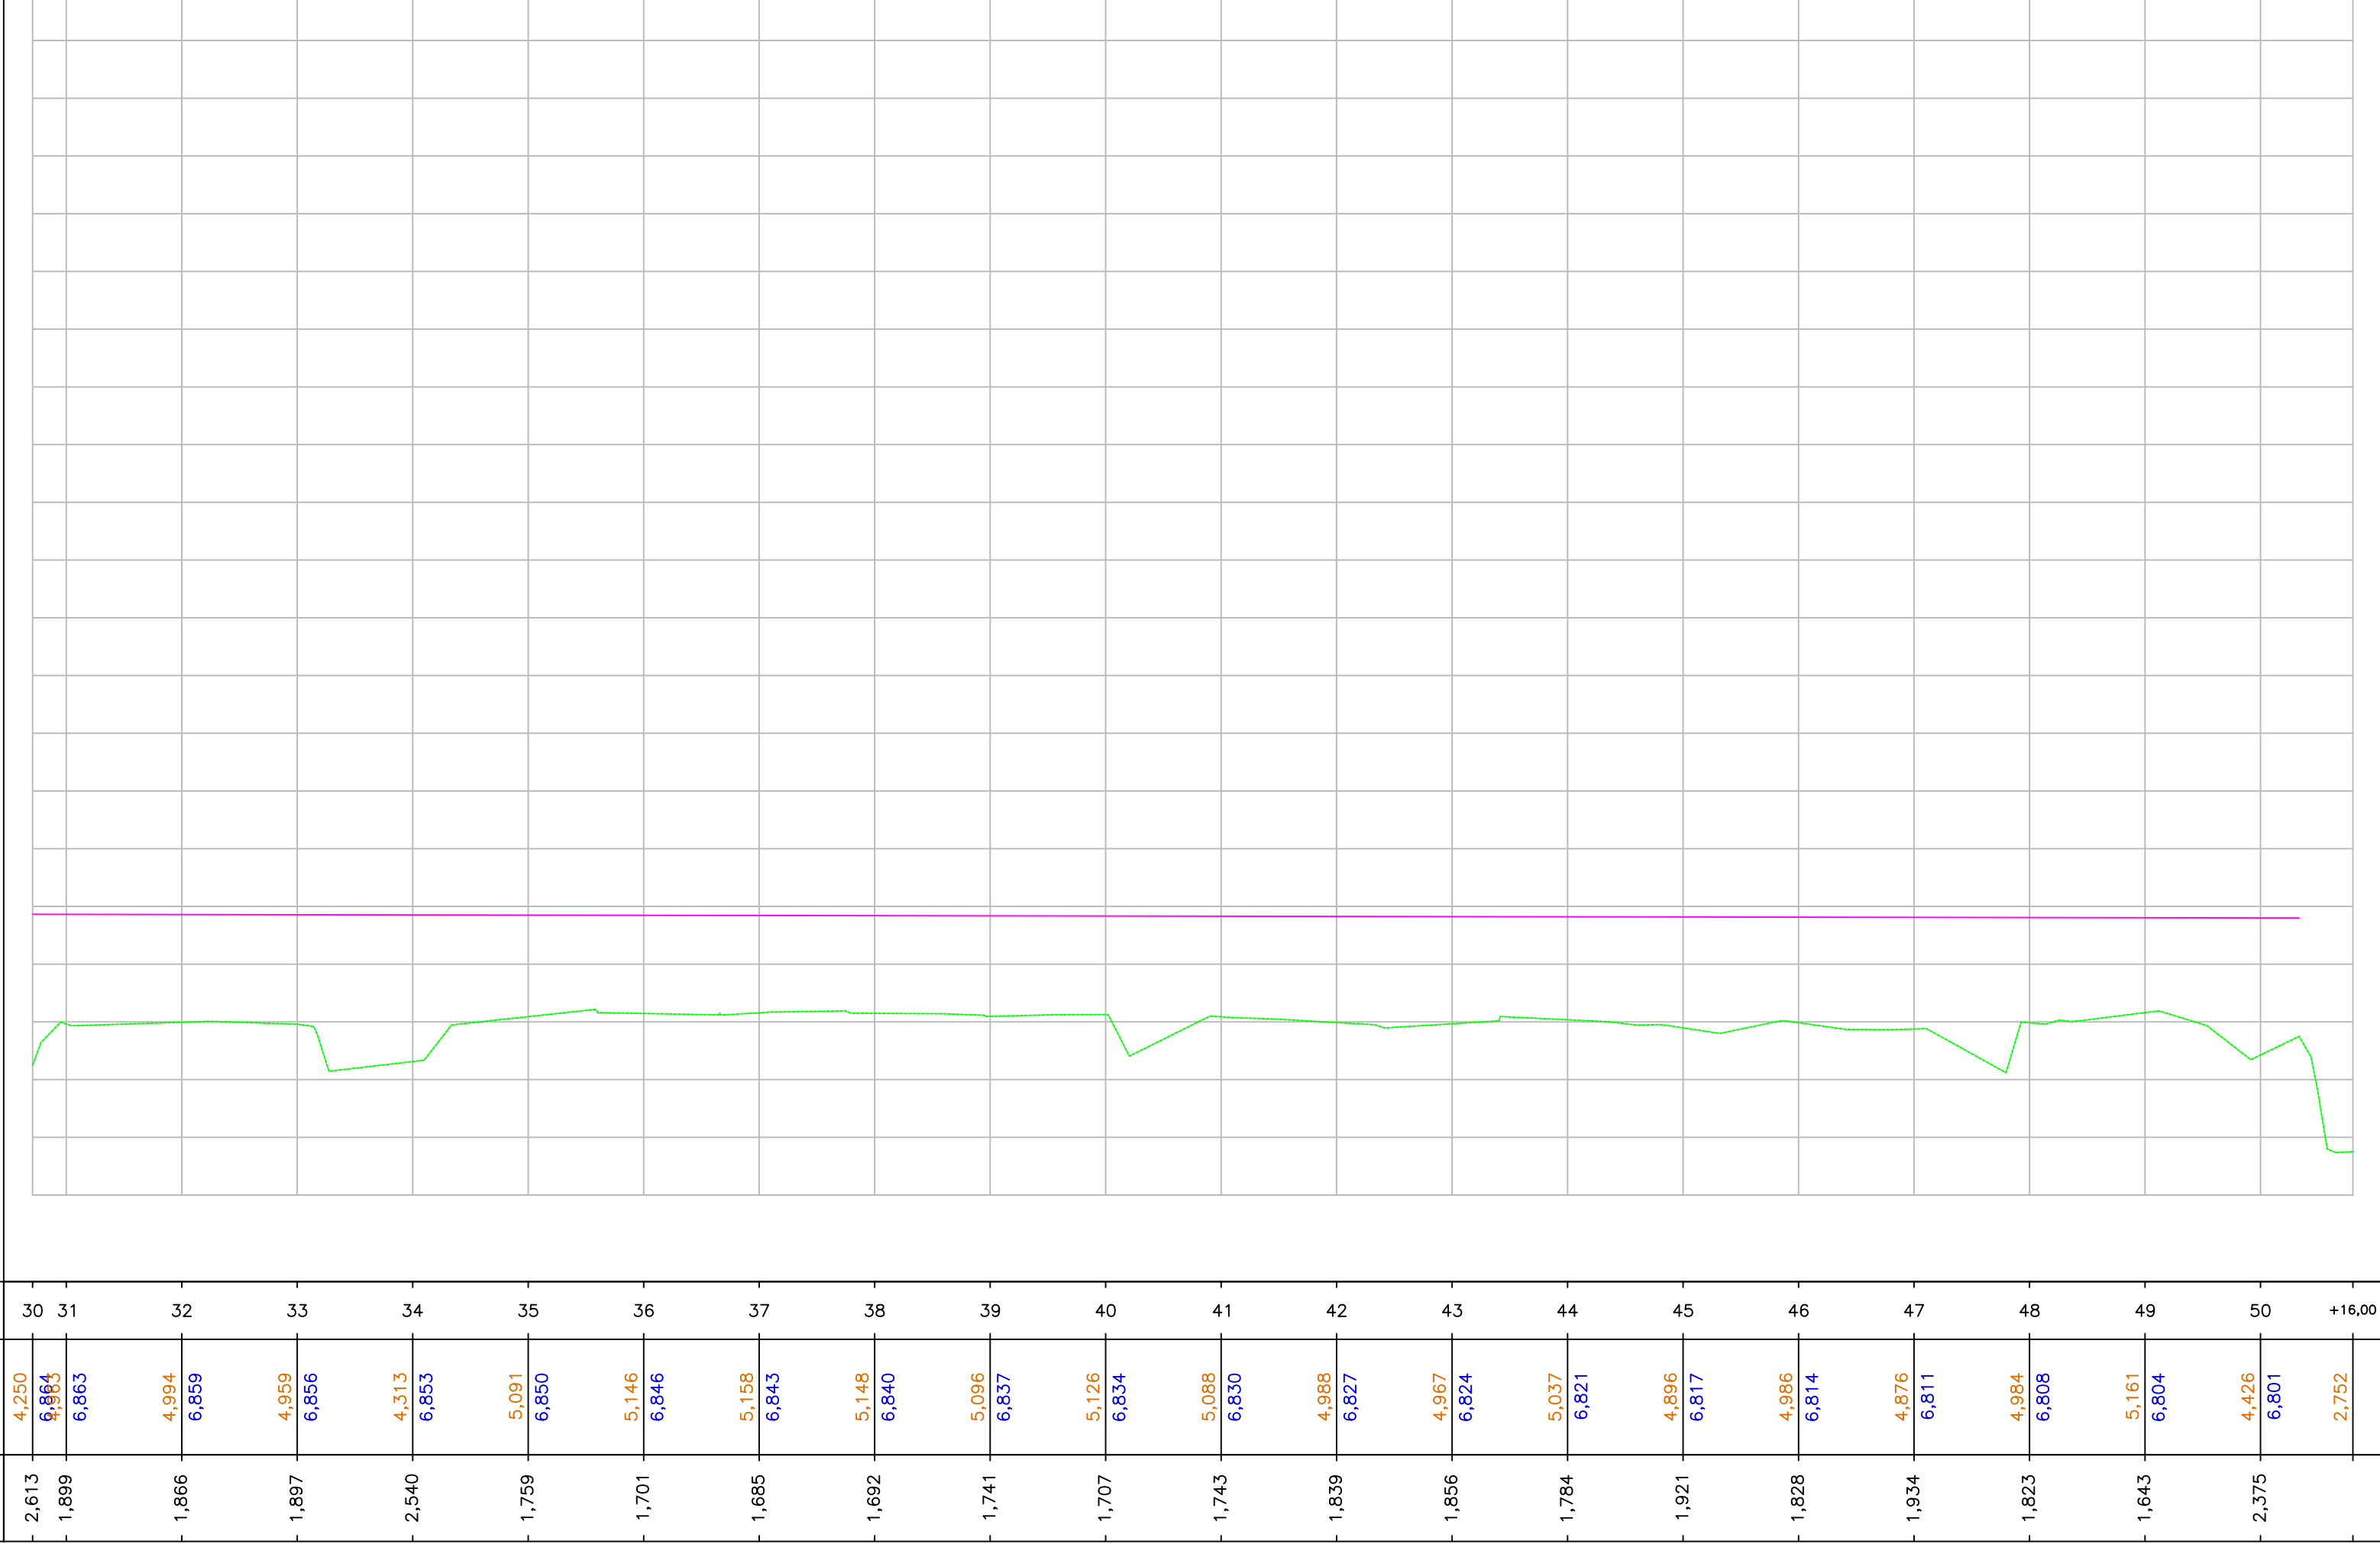

REV.	DESCRIÇÃO	DATA	EXEC.	VERIF.	APROV.
	PREFEITURA MUNICIPAL DE CANOAS				
	SECRETARIA MUNICIPAL DE OBRAS				
RECOMPOSIÇÃO DO DIQUE RIO BRANCO					
TÍTULO PLATA E PERFIL DIQUE RIO BRANCO					
PROJ.	ENG. HERRINTON	EXEC.		VERIF.	
APROV.		ESCALA	1/1000		FOLHA 8
DATA	12/2024	Nº.			008